



ŽST Blatec - Půdorys 1.N.P.

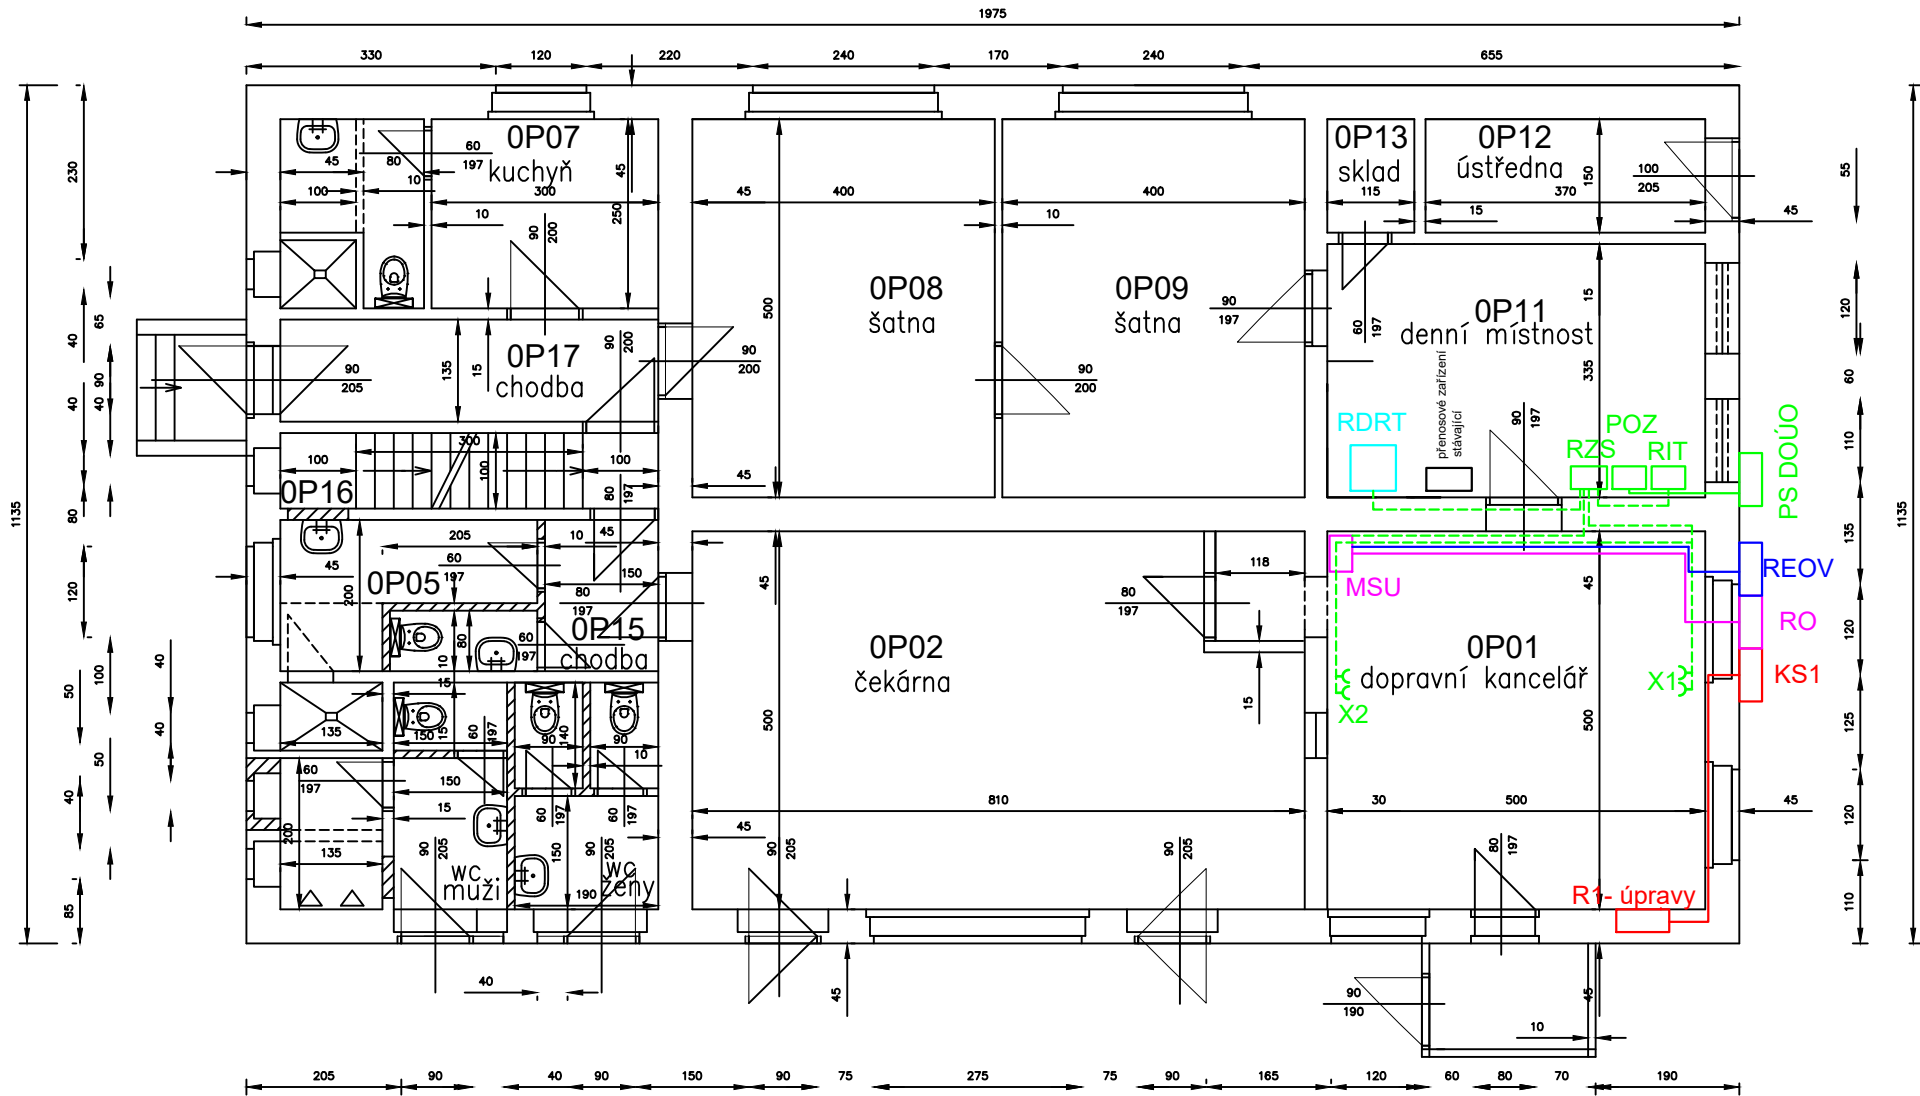

STÁVAJÍCÍ STAV – DEMONTÁŽE

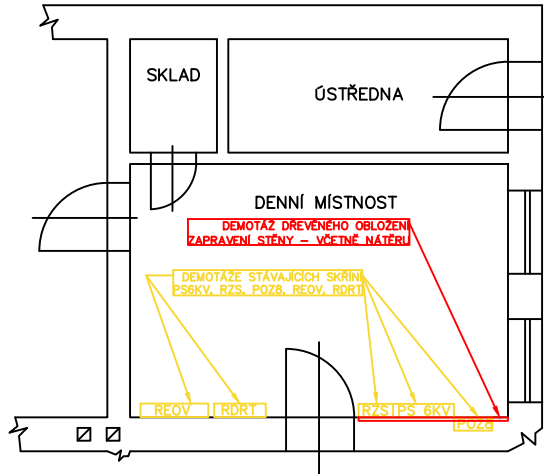

SO 03.3 - žst. Blatec - dálkové ovládání úsekových odpojovačů

SO 03.5 - žst. Blatec - venkovní osvětlení

SO 03.6 - žst. Blatec - elektrický ohřev výhybek

SO 03.7 - žst. Blatec - kabelové rozvody NN

PS 03.8 - žst. Blatec - dispečerská řídící technika

Jiná ověření:				Paré:					
Orientační schéma:				Razítko oprávněné osoby:					
Revize:				Datum:		Popis:		Kontroloval:	
000				28.02.2025		Definitivní odevzdání dokumentace		Ing. Marek Vývoda	
Stavebník/Investor:				Správa železnic, státní organizace					
Adresa:				Dlážděná 1003/7, 110 00 Praha 1					
Zástupce investora:				Oblastní ředitelství Ostrava					
Adresa:				Muglinovská 1038/5, 702 00 Ostrava					
				Nerudova 1, 779 00 Olomouc					
Zhotovitel díla:				Signal Projekt s.r.o.					
Adresa:				Václavská 55, 639 00 Brno					
Kontakt:				T: +420 543 233 962					
				E: projekce@signalprojekt.cz					
Zhotovitel části/objektu:				Signal Projekt s.r.o.					
Adresa:				Václavská 55, 639 00 Brno					
Kontakt:				T: +420 543 233 962					
				E: projekce@signalprojekt.cz					
Hlavní projektant (HIP):				Ing. Marek Vývoda		Specialista:		Ing. Marek Vývoda	
Název stavby/akce:				Prostá rekonstrukce trati v úseku Olomouc - Blatec - projekt elektro objektů				Označení investora: S635240033	
Název části:				Ohřev výměn (elektrický, plynový)				Zakázka: 24-108-35-341	
Název objektu/díleč části:				ŽST Blatec - elektrický ohřev výhybek				Označení části: D.2.3.4	
								Označení objektu/komplexu: SO 03.6	
Název přílohy:				Dispozice VB				Číslo přílohy (typ/pořadí): 07	
Název díleč části přílohy:									
Odpovědný projektant:				Zpracovatel přílohy:		Měřítko:		Stupeň dokumentace:	
Ing. Marek Vývoda				Ing. Marek Vývoda		- [3 x A4]		Ing. Marek Vývoda	
Kraj:				Katastrální území:		TUDU:		Smluvní datum zpracování:	
Olomoucký				Blatec [605204]		2201G1		28.02.2025	
Označení investora:				Stupeň dokumentace:		Část:		Objekt:	
S 6 3 5 2 4 0 0 3 3				- P D P S - D 2 3 4 -		X X X X X X X 0 3 - 6 X -		X x x 0 7 - 0 0 0	
[Prostor pro další informace]									