RO - 1

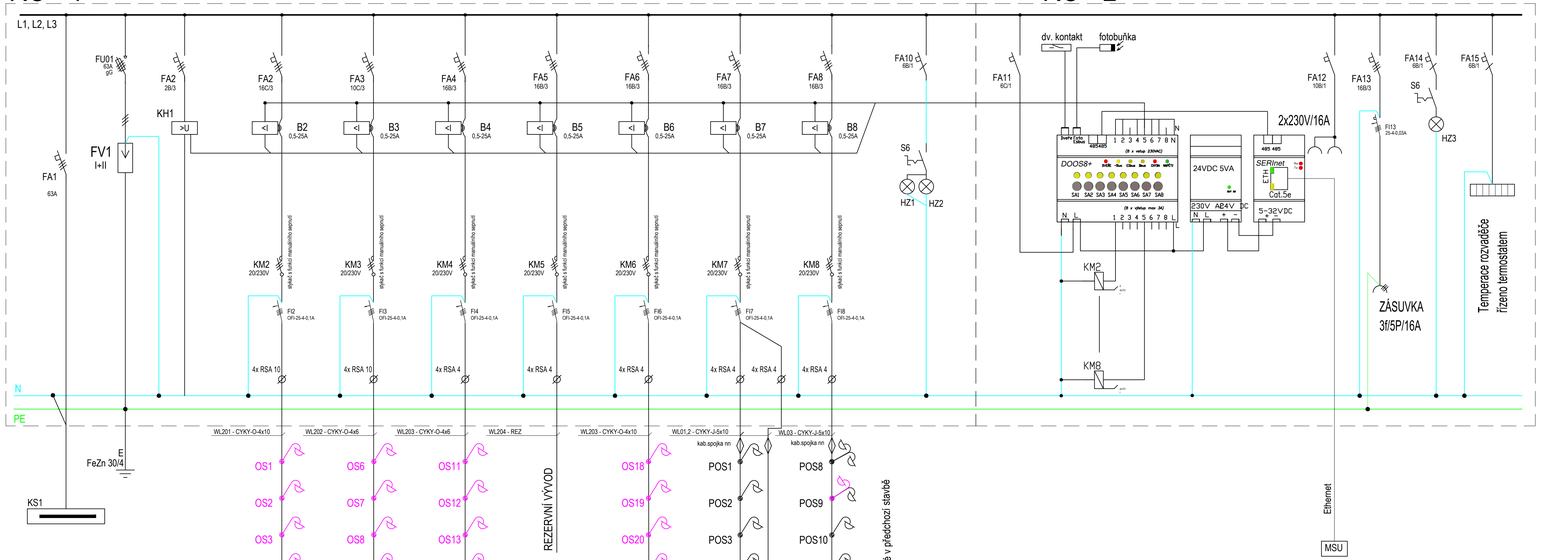

RO - 2

ROZVADĚČ RO - POHLED 1:10
HLOUBKA PILÍŘŮ BUDE 350MM

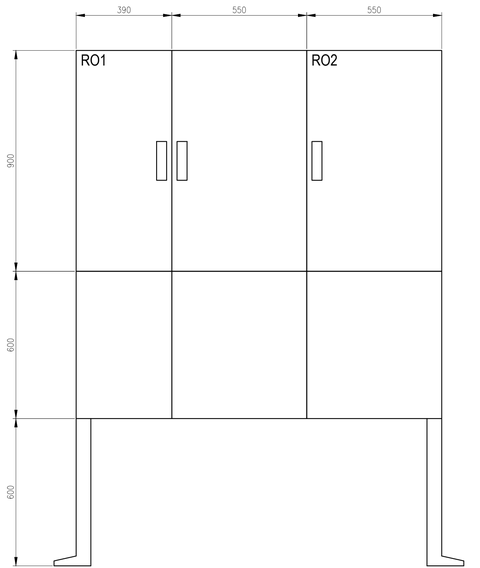

Jiná ověření:

Paré:

Orientační schéma:

Razítko oprávněné osoby:

Podpis:

Datum:

Revize:	Datum:	Popis:	Kontroloval:
000	28.02.2025	Definitivní odevzdání dokumentace	Ing. Marek Vývoda

Stavebník/Investor:	**Správa železnic, státní organizace**
Adresa:	**Dlážděná 1003/7, 110 00 Praha 1**
Zástupce investora:	**Oblastní ředitelství Ostrava**
Adresa:	**Muglinovská 1038/5, 702 00 Ostrava**
	Nerudova 1, 779 00 Olomouc

Zhotovitel díla:	**Signal Projekt s.r.o.**
Adresa:	Vídeňská 55, 639 00 Brno
Kontakt:	T: +420 543 233 962 E: projekce@signalnprojekt.cz
Zhotovitel části/objektu:	**Signal Projekt s.r.o.**
Adresa:	Vídeňská 55, 639 00 Brno
Kontakt:	T: +420 543 233 962 E: projekce@signalnprojekt.cz
Hlavní projektant (HIP):	**Ing. Marek Vývoda**
Specialista:	**Ing. Marek Vývoda**

Název stavby/akce:	**Prostá rekonstrukce trati v úseku Olomouc - Blatec - projekt elektro objektů**		Označení investora: **S635240033**
			Zakázka: **24-108-35-341**
Název části:	Dispečerská řídicí technika		Označení části: **D.1.3.1**
Název objektu/dílčí části:	**ŽST Blatec - venkovní osvětlení**		Označení objektu/komplexu: **SO 03.5**
Název přílohy:	Přehledové schéma RO		Číslo přílohy (typ/pořadí): **08**
Název dílčí části přílohy:			
Odpovědný projektant: Ing. Marek Vývoda	Zpracovatel přílohy: Ing. Marek Vývoda	Měřítko: - Formáty: [5 x A4]	Stupeň dokumentace: **DUSP+PDPS**
Kraj: Olomoucký	Katastrální území: Blatec [605204]	TUDU: 2201G1	Smluvní datum zpracování: **28.02.2025**

Význam kódů:	Stupeň dokumentace:	Část:	Objekt:	Podobjekt:	Příloha:	Revize:
[Prostor pro další informace]						