


Pozn:


Skříň PR 5.1.3 na sokl LAK
Uzavírání: 3–bod. páka / zámek SGHK 3F4923 0001 (dle OŘ OVA SEE OLC)
Krytí IP44/20 (zavřený / otevřený)

Sokl SO 3.1.3 LAK
Základový zemní díl ZK 0.1.3

Tř. ochrany II – izolací

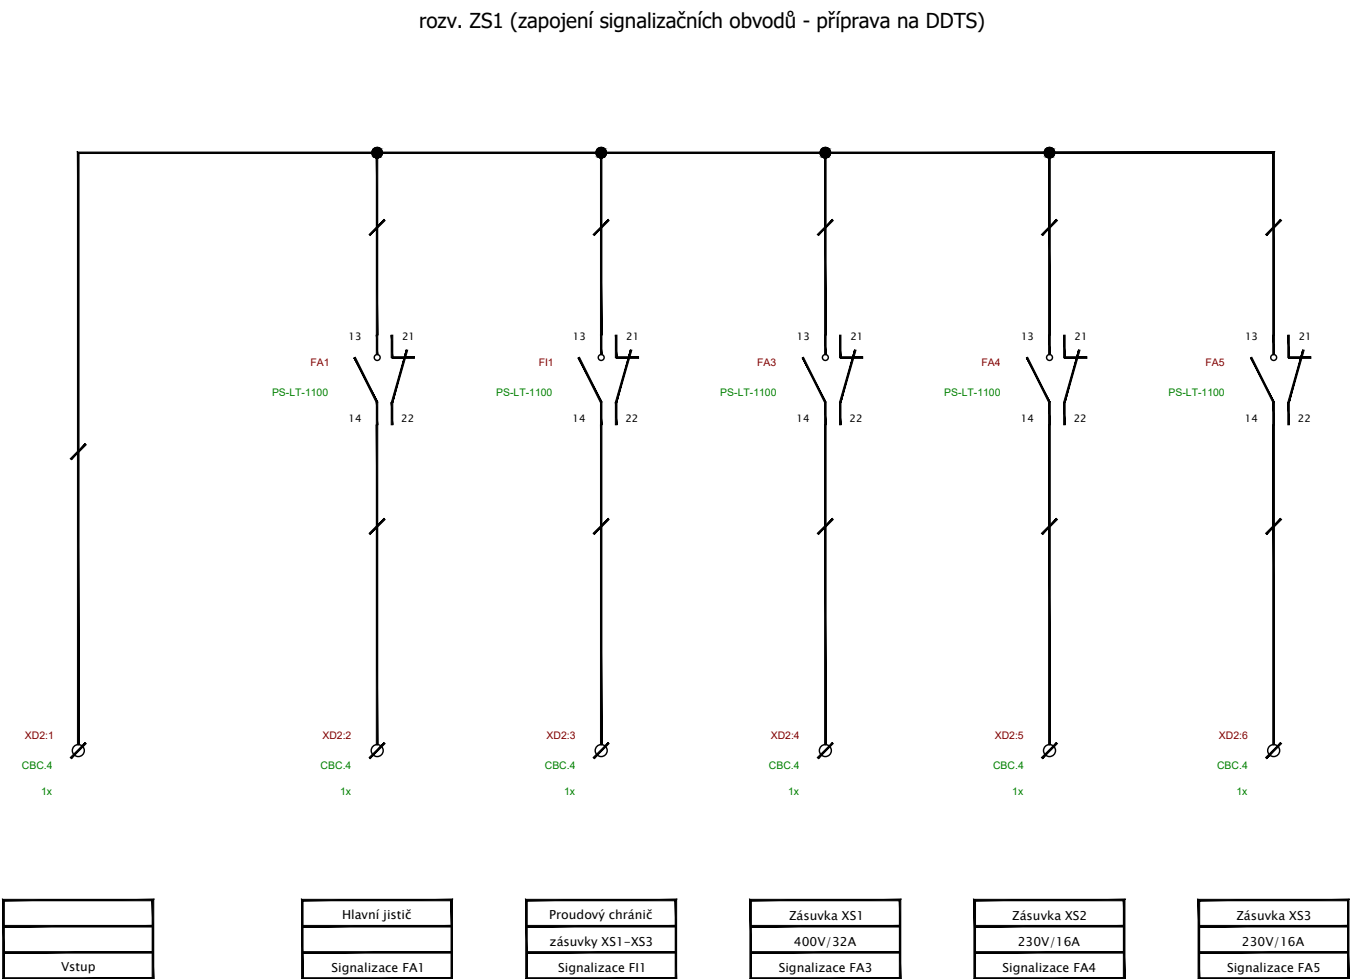

ROZVADĚČ ZS1 - POHLED 1:10
HLOUBKA PILÍŘE BUDE 350MM

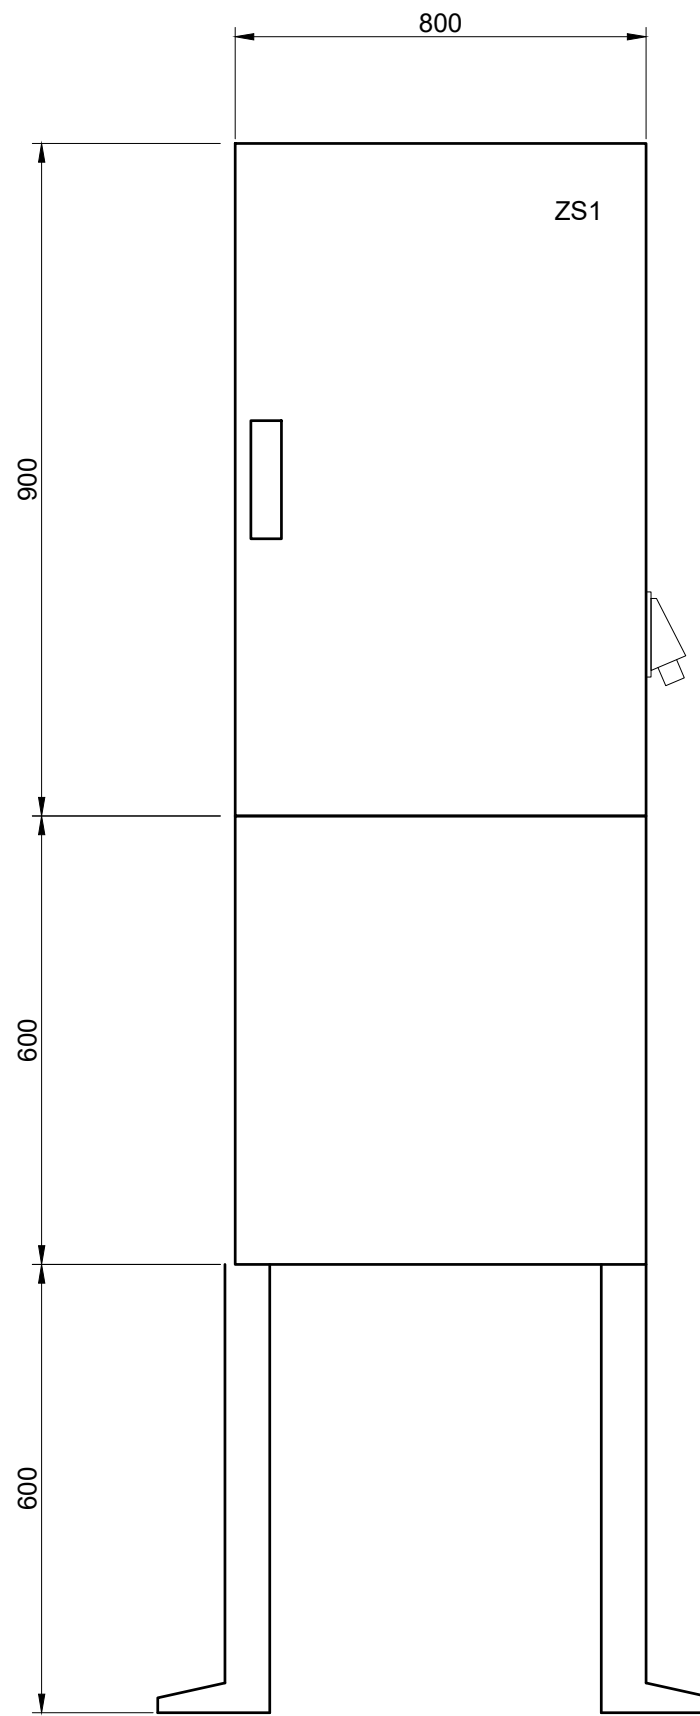

Jiná ověření:		Paré:	
Orientační schéma:		Razítko oprávněné osoby:	
Podpis:		Datum:	
Revize:	Datum:	Popis:	Kontroloval:
000	28.02.2025	Definitivní odevzdání dokumentace	Ing. Marek Vývoda
Stavebník/Investor: Správa železnic, státní organizace			
Adresa: Diázděná 1003/7, 110 00 Praha 1			
Zástupce investora: Oblastní ředitelství Ostrava			
Adresa: Muglinovská 1038/5, 702 00 Ostrava			
Adresa: Nerudova 1, 779 00 Olomouc			
Zhotovitel díla:		Signal Projekt s.r.o.	
Adresa:		Videňská 55, 639 00 Brno	
Kontakt:		T: +420 543 233 962 E: projekce@signalprojekt.cz	
Zhotovitel části/objektu:		Signal Projekt s.r.o.	
Adresa:		Videňská 55, 639 00 Brno	
Kontakt:		T: +420 543 233 962 E: projekce@signalprojekt.cz	
Hlavní projektant (HIP):		Ing. Marek Vývoda	
Specialista:		Ing. Marek Vývoda	
Název stavby/akce:	Prostá rekonstrukce trati v úseku Olomouc - Blatec - projekt elektro objektů		Označení investora: S635240033
Název části:	Rozvody VN, NN, osvětlení a dálkové ovládání úsekových odpojovačů		Zakázka: 24-108-35-341
Název objektu/díle části:	ŽST Blatec - kabelové rozvody NN		Označení části: D.2.3.6
			Označení objektu/komplexu: SO 03.7
Název přílohy:	Zásuvkový stojan ZS1		Číslo přílohy (typ/pořadí):
Název díle části přílohy:			09
Odpovědný projektant:	Zpracovatel přílohy:	Měřítka:	Stupeň dokumentace:
Ing. Marek Vývoda	Ing. Marek Vývoda	-	DUSP+PDPS
Kraj:	Katastrální území:	TUDU:	Smluvní datum zpracování:
Olomoucký	Blatec [605204]	2201G1	28.02.2025
Označení investora: S 6 3 5 2 4 0 0 3 3 - P D P S - D 2 3 6 - X X X X X X X 0 3 - 7 X - X - X 0 9 - 0 0 0			
Stupeň dokumentace: Část: Objekt: Podobjekt: Příloha: Revize:			
(Prostor pro další informace)			