



VZOROVÝ ŘEZ KABELOVOU TRASOU
(uložení kabelů ŽST BLATEC)


4 x KABELOVÝ ŽLAB TK2

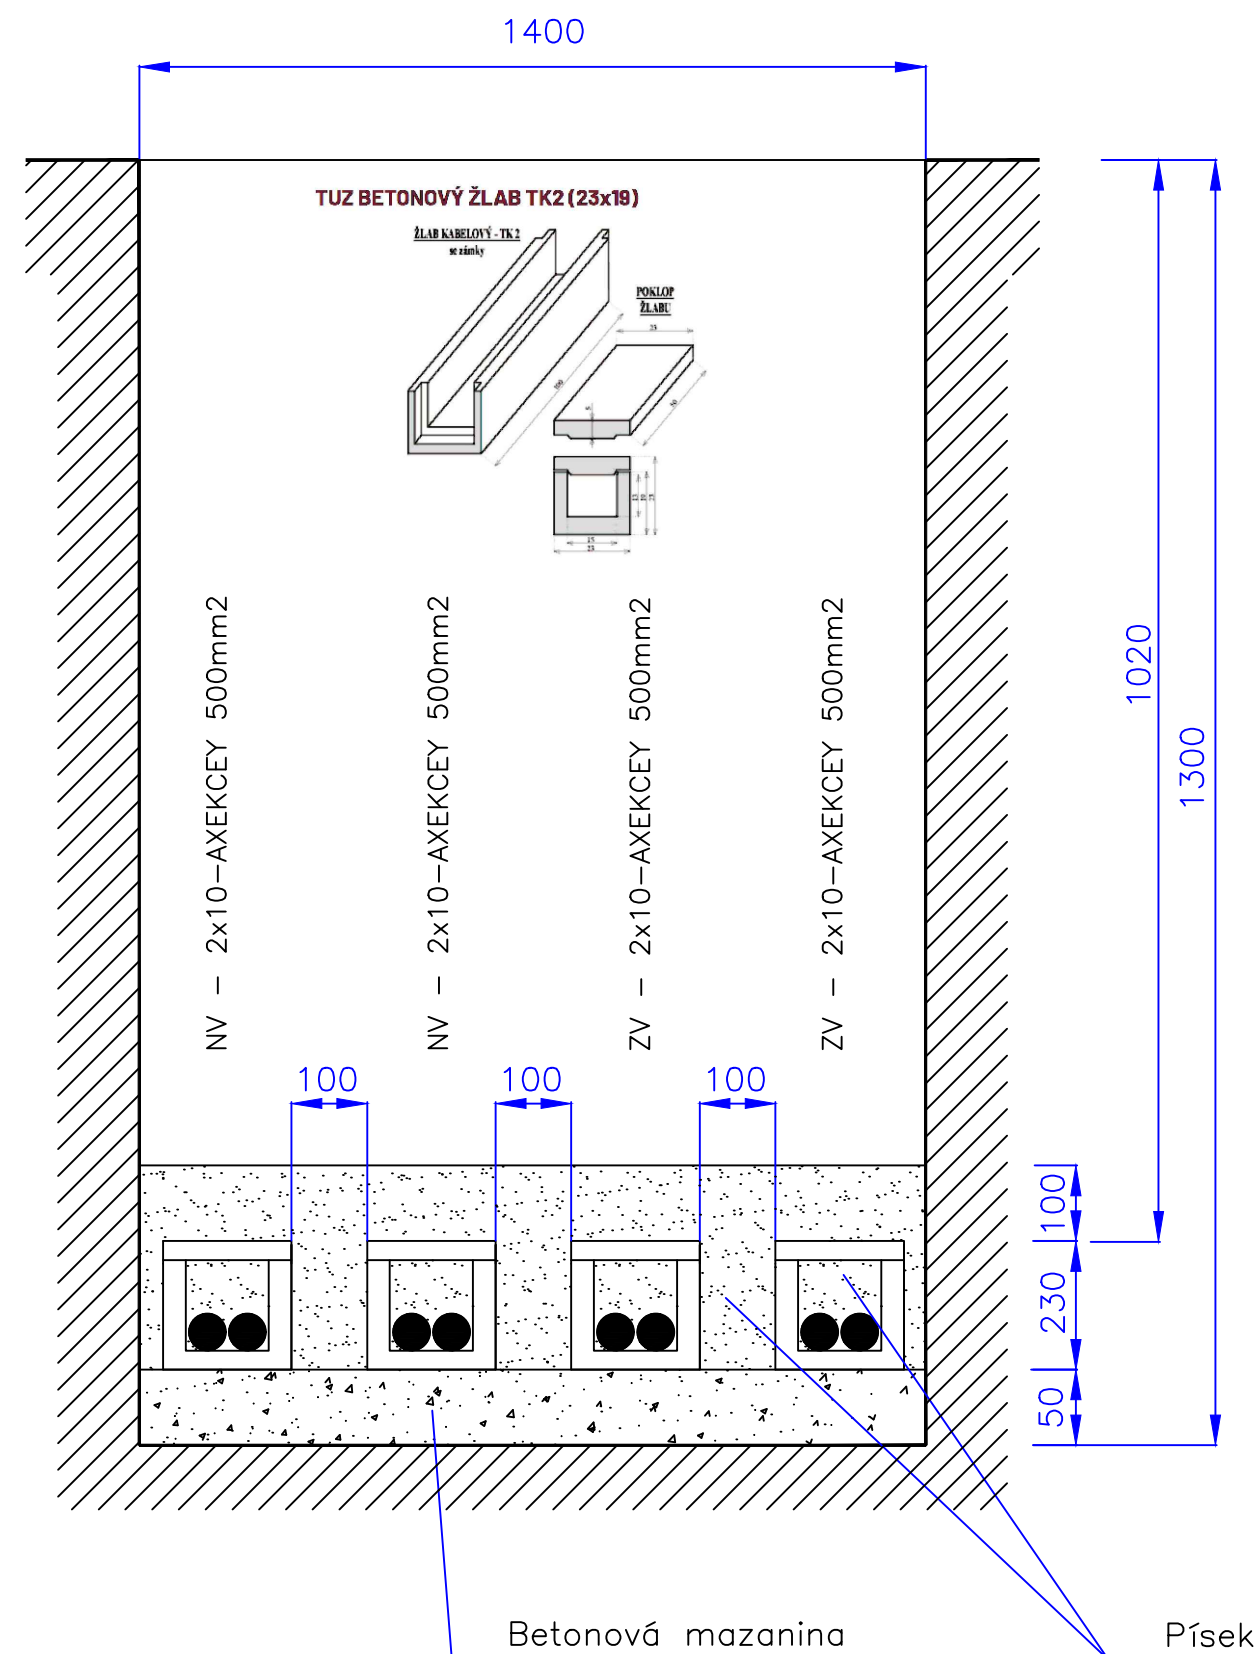

2 x KABELOVÝ ŽLAB TK2

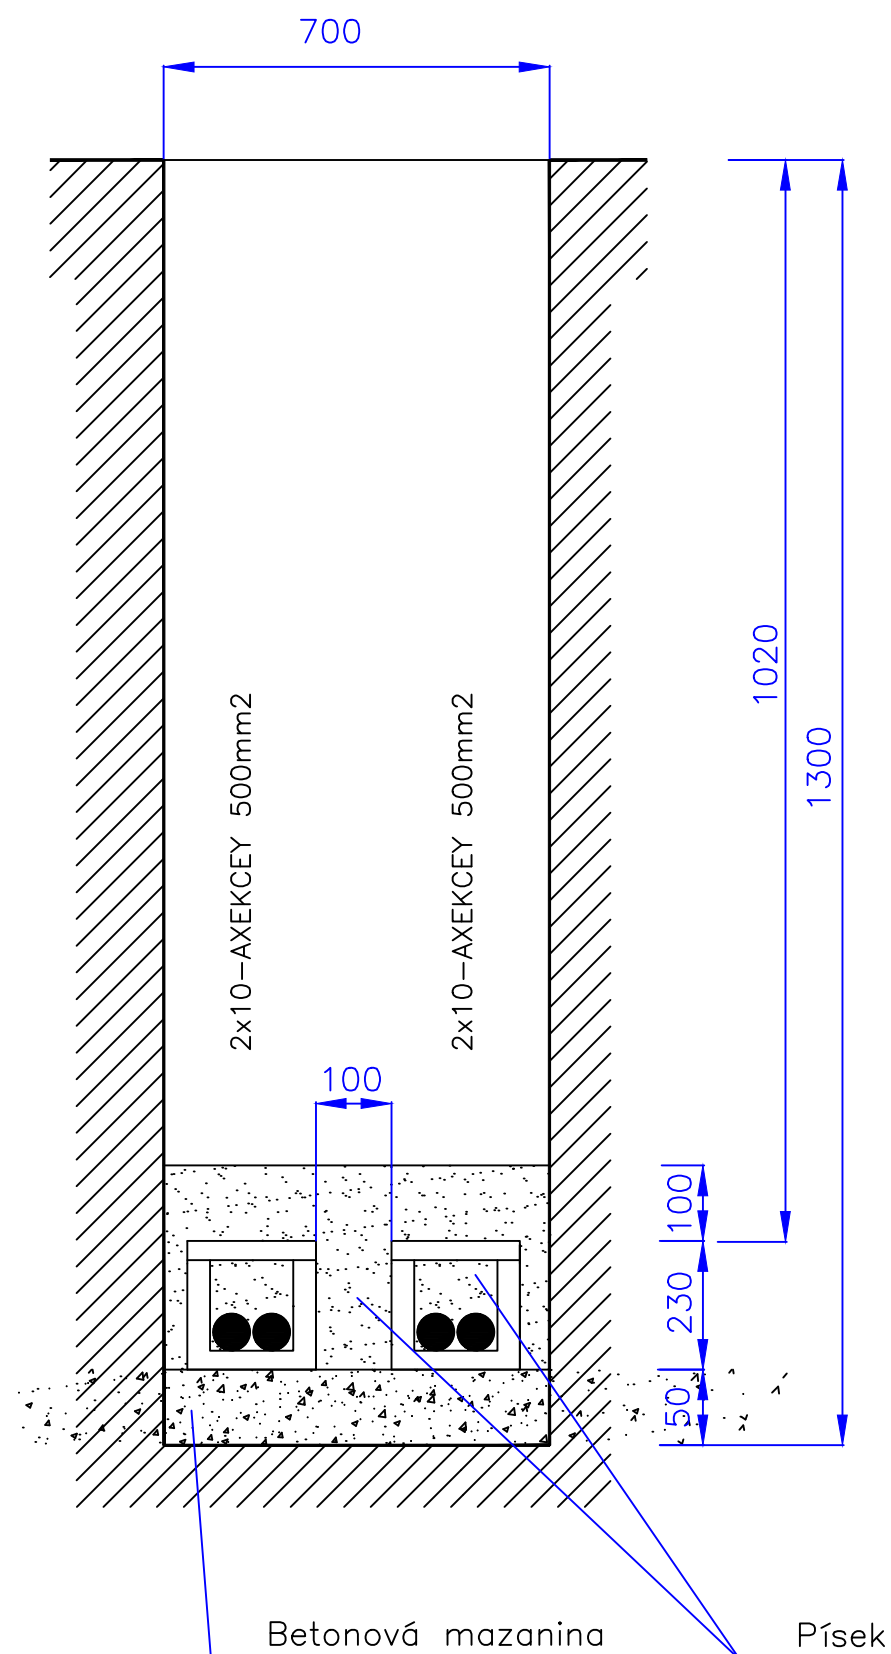

			ČÍSLO SOUPRAVY:
REVIZE Č.	DATUM	ZMĚNA	



SUDOP BRNO

SUDOP BRNO, spol. s r.o.
Kounicova 26
611 36 Brno

OBJEDNAVATEL:	Správa železnic, státní organizace, Dílžďěná 1003/7, 110 00 Praha 1		tel. : +420 972 625 804
	Oblastní ředitelství Ostrava, Muglinovská 1038/5, 702 00 Ostrava		E-mail: sudop@sudop-brno.cz
PROFESNÍ SKUPINA:	23 Trakční vedení	VEDOUCÍ PROF. SKUPINY Ing. Jiří Pelc	GENERÁLNÍ ŘEDITEL Ing. Kamil Chmela
ODPOVĚDNÝ PROJ. ZAKÁZKY Ing. Jiří Pelc	ODPOVĚDNÝ PROJ. PS, SO Ing. Jiří Pelc	NAVRHL, VYPRACOVAL Ing. Jiří Pelc	KONTROLOVAL Ing. Miloš Kamarád
KRAJ: Olomoucký	POVĚŘENÝ OÚ: Blatná		STUPEŇ: PDPS

PROJEKT: Olomoucký	POVĚŘENÝ OS. Blátec	STAVBA: PD 3	ZAK. ČÍSLO 24051-01	ARCH. ČÍSLO
Prostá rekonstrukce trati v úseku Olomouc – Blátec SO 03.9,10,11,12 - Rekonstrukce silnoproudých a trakčních zařízení		MĚŘÍTKO	POČET FORMÁTŮ	
		DATUM: 12/2024		
Vzorové příčné řezy kabelovou trasou		ČÁST DOKUM.	PŘÍLOHA 7.	