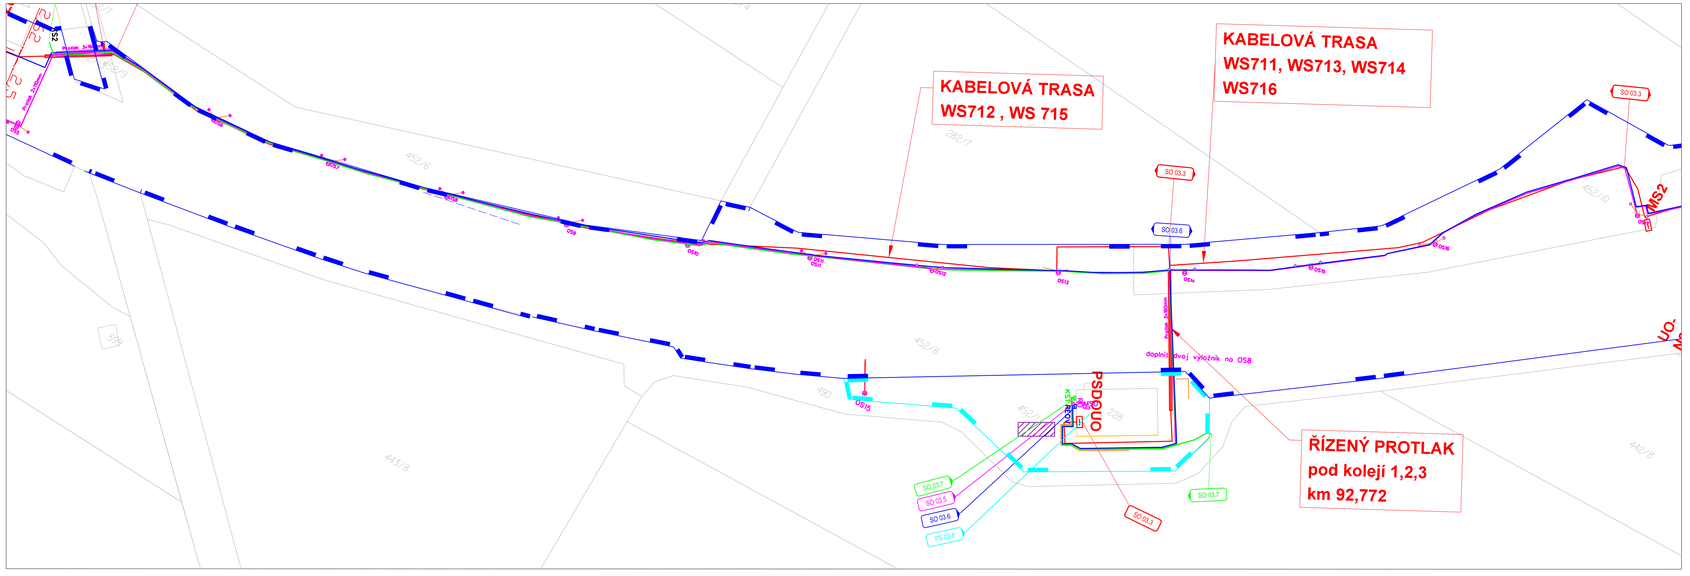

- hranice parcel
- hranice parcel SZ
- hranice parcel ČD
- navržená kabelizace osvětlení a prvky elektro
- navržené uzemnění
- navržená kabelizace DOUO
- navržená kabelizace EOV
- navržená kabelizace rozvodů NN
- umístění staveniště

Jiná ověření:

Paré:

Orientační schéma:

Razítko oprávněné osoby:

Podpis: Datum:

Revize:	Datum:	Popis:	Kontroloval:
000	28.02.2025	Dvětežební odevzdání dokumentace	Ing. Marek Vývoda

Stavebník/investor:	**Správa železnic, státní organizace**
Adresa:	**Dlážděná 1003/7, 110 00 Praha 1**
Zástupce investora:	**Oblastní ředitelství Ostrava**
Adresa:	**Mugllnovská 1038/5, 702 00 Ostrava**
	Nerudova 1, 779 00 Olomouc

SPRÁVA ŽELEZNIC

Zhotovitel díla:	**Signal Projekt s.r.o.**
Adresa:	Vídeňská 55, 639 00 Brno
Kontakt:	T: +420 543 233 962
	E: projekce@signalprojekt.cz
Zhotovitel části/objektu:	**Signal Projekt s.r.o.**
Adresa:	Vídeňská 55, 639 00 Brno
Kontakt:	T: +420 543 233 962
	E: projekce@signalprojekt.cz
Hlavní projektant (HIP):	**Ing. Marek Vývoda** Specialista: **Mgr. Michaela Vallová**

Název stavby/akce:	**Prostá rekonstrukce trati v úseku Olomouc - Blatec - projekt elektro objektů**		Označení investora: **5635240033**
Název části:	Situační výkresy		Označení části: **C**
Název objektu/dílčí části:	**Katastrální situační výkres**		Označení objektu/kompletu: **C.2**
Název přílohy:	**Katastrální situace - žst. Blatec střed**		Číslo přílohy (typ/pořadí): **1 . 002**
Název dílčí části přílohy:			
Odpovědný projektant: Ing. Marek Vývoda	Zpracovatel přílohy: Mgr. Michaela Vallová	Měřítko: 1:500 Formát: [6 x A4]	Stupeň dokumentace: **DUSP+PDPS**
Kraj: Olomoucký	Katastrální území: Blatec (605204)	TUDEK: 2201G1	Smluvní datum zpracování: **28.02.2025**

Verze	Popis	Autor	Datum
000	Dvětežební odevzdání dokumentace	Ing. Marek Vývoda	28.02.2025

Přesné pro měřítko A4