


PODÉLNÝ ŘEZ A-A', M 1:50  
NOVÝ STAV

Nezamyslice

Olomouc hl.n. →

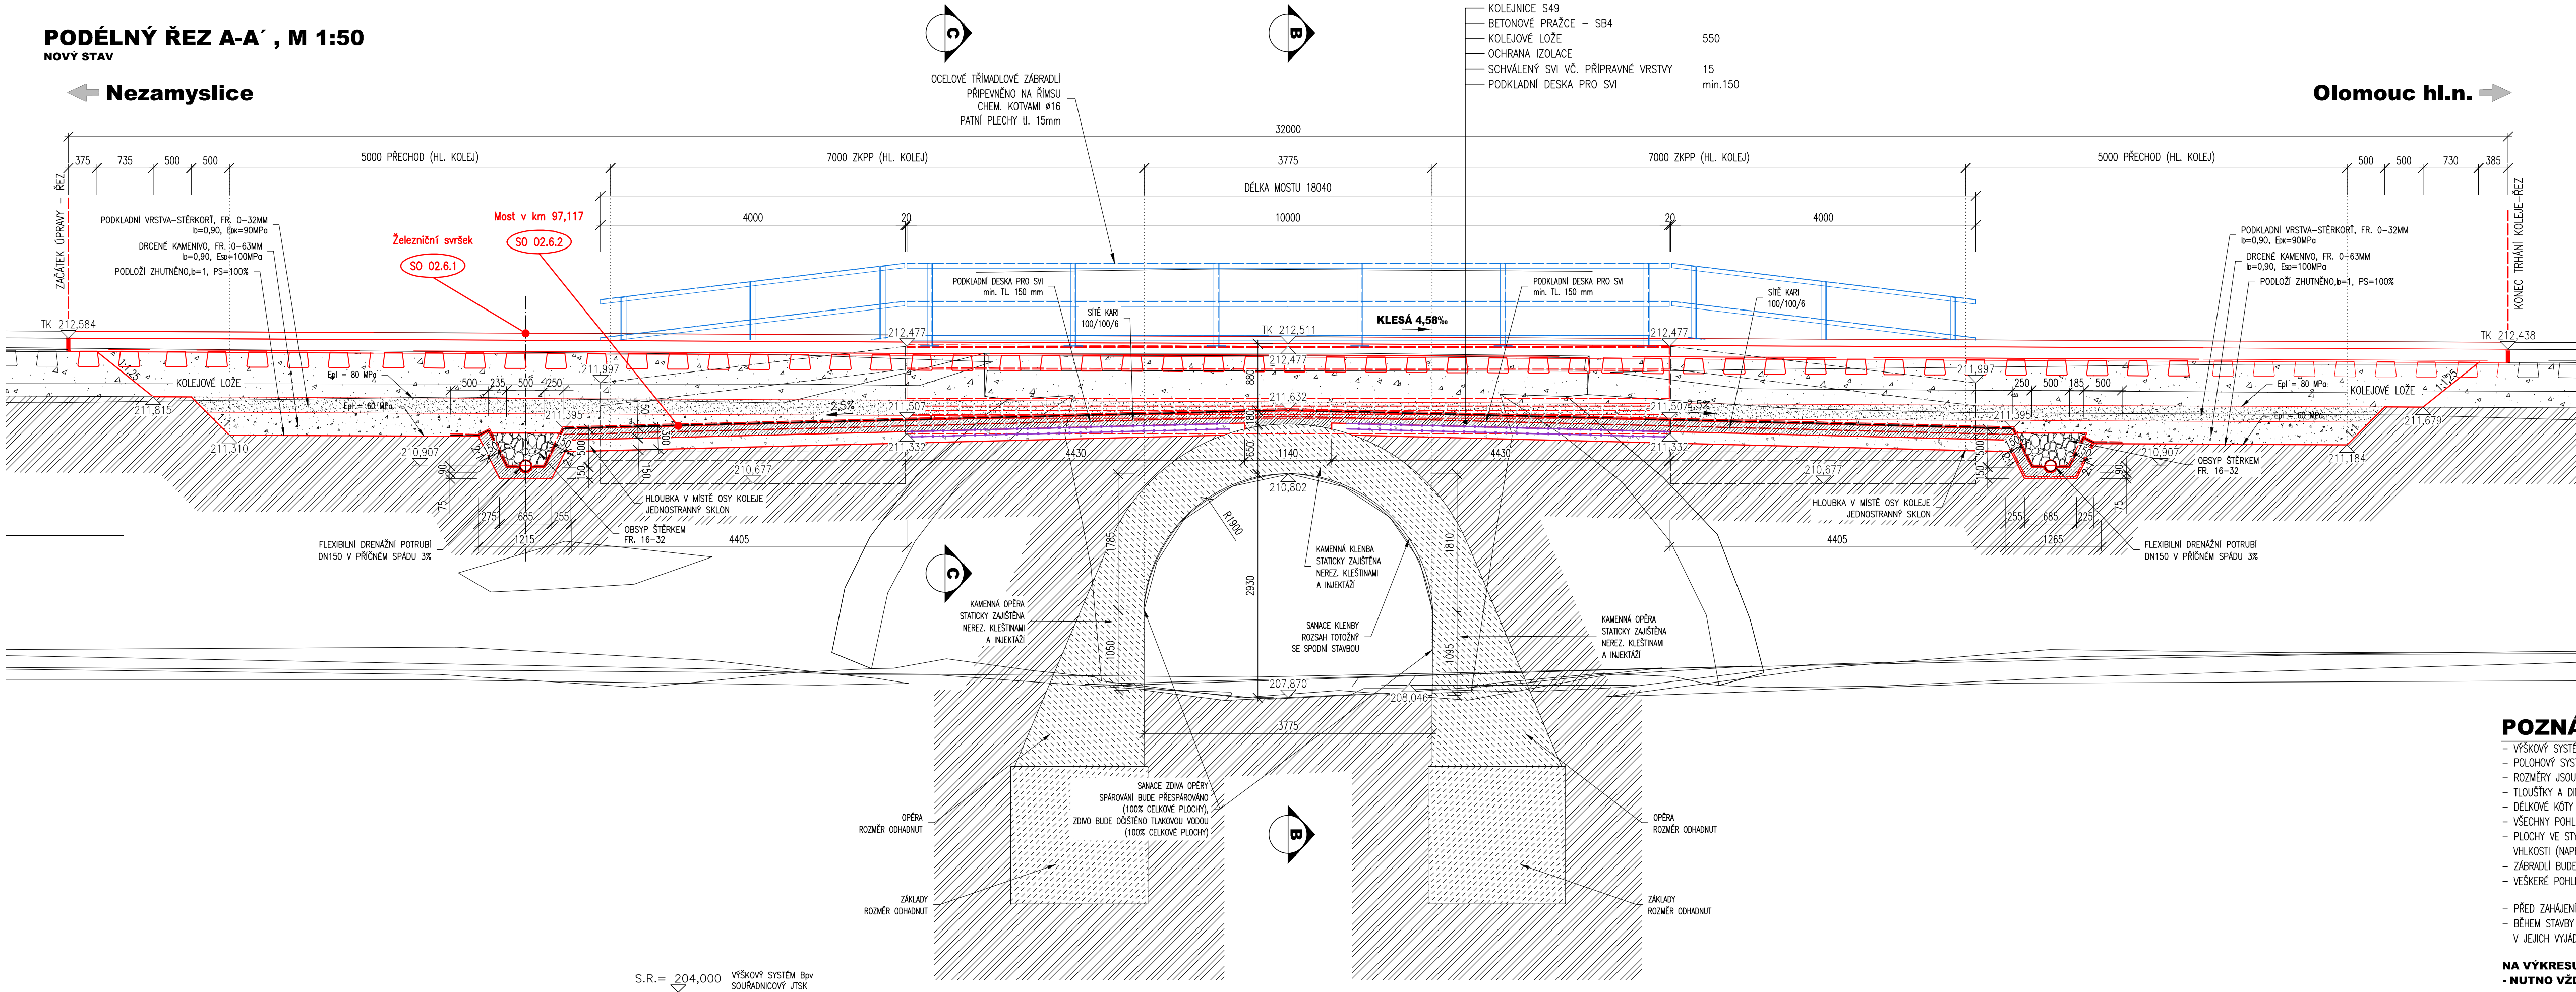


POZNÁMKY:


- VÝŠKOVÝ SYSTÉM Bv
- POLOHOVÝ SYSTÉM ÚRSK
- ROZMĚRY JSOU VYNAŠENY Z GEODETICKÉHO ZAMĚŘENÍ
- TLOUŠTKY A DIMENZE SKRYTÝCH KONSTRUKCÍ BYLY ODHAJNUTY PŘÍP. ODVOZENY Z ARCHIVNÍ DOKUMENTACE.
- DÉLKOVÉ KÓTY JSOU ZAKROUHELENY NA 5 mm
- VŠECHNY POHLEDOVÉ BETONOVÉ PLOCHY BUDOU OPATŘENY TRANSPARENTNÍM HYDROFÓBNÍM NÁTĚREM.
- PLOCHY VE STYKU SE ZEMINOU BUDOU OPATŘENY PENETRAČNÍM NÁTĚREM A 2x NÁTĚREM PROTI ZEMNÍ VIBRACI (NAPŘ. ALP + ZALÁN)
- ZÁBRADLÍ BUDE NA ŘÍMSU PŘÍPEVNĚNO POMOCÍ CHEMICKÝCH KOTVĚ PŘES PATNÍ PLECHY
- VEŠKERÉ POHLEDOVÉ HRANY BUDOU ZKOŠENY LÍSTOU VLOŽENOU DO BEDŘENÍ (MIN. 15x15 mm)
- PŘED ZAHÁJENÍM STAVBY ZHOTOVITEL STAVBY ZAJISTI VYTÝČENÍ VŠECH SÍTÍ
- BĚHEM STAVBY JE NUTNÉ DODRŽOVAT PODMÍNKY SPRÁVCE SÍTÍ UVEDENÉ V JEJICH VYJÁDŘENÍ

NA VÝKRESU NEMUSÍ BÝT ZAKRESLENY VEŠKERÉ INŽENÝRSKÉ SÍTĚ  
- NUTNO VŽDY KOORDINOVAT S DOKLADOVOU ČÁSTÍ DOKUMENTACE

PŘÍČNÝ ŘEZ B-B', M 1:50  
NOVÝ STAV

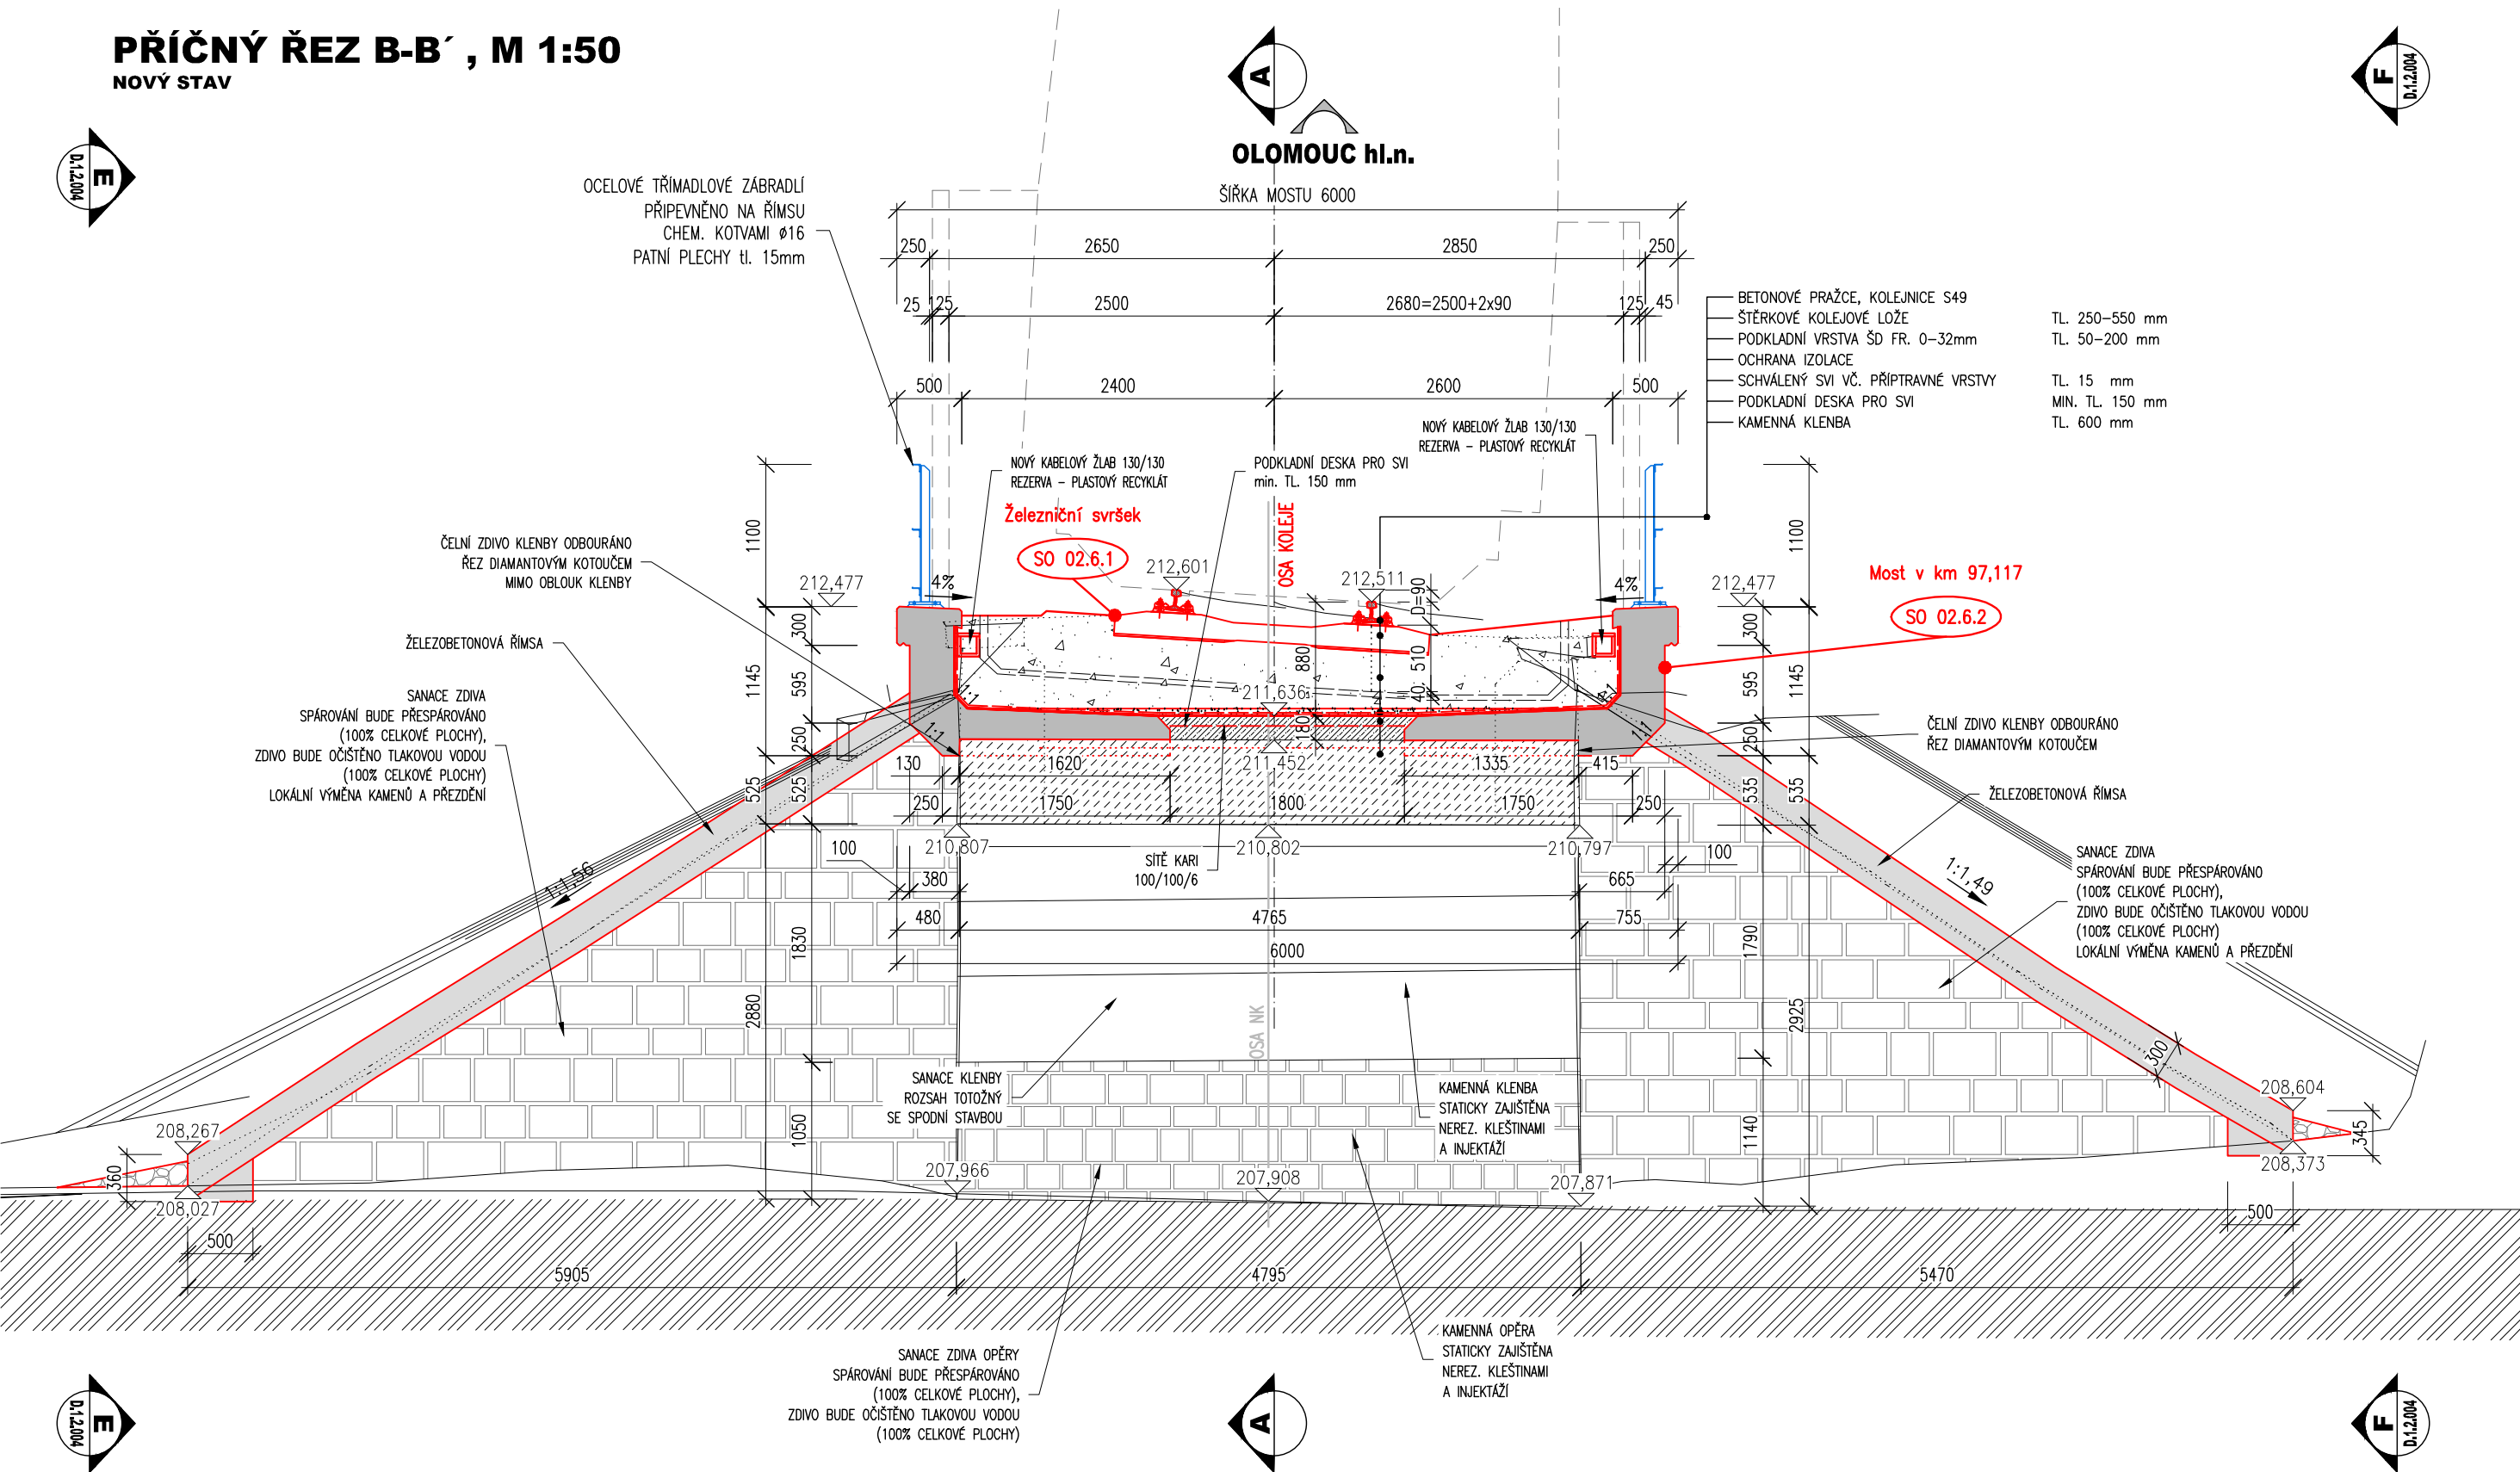

PŘÍČNÝ ŘEZ C-C', M 1:50  
NOVÝ STAV

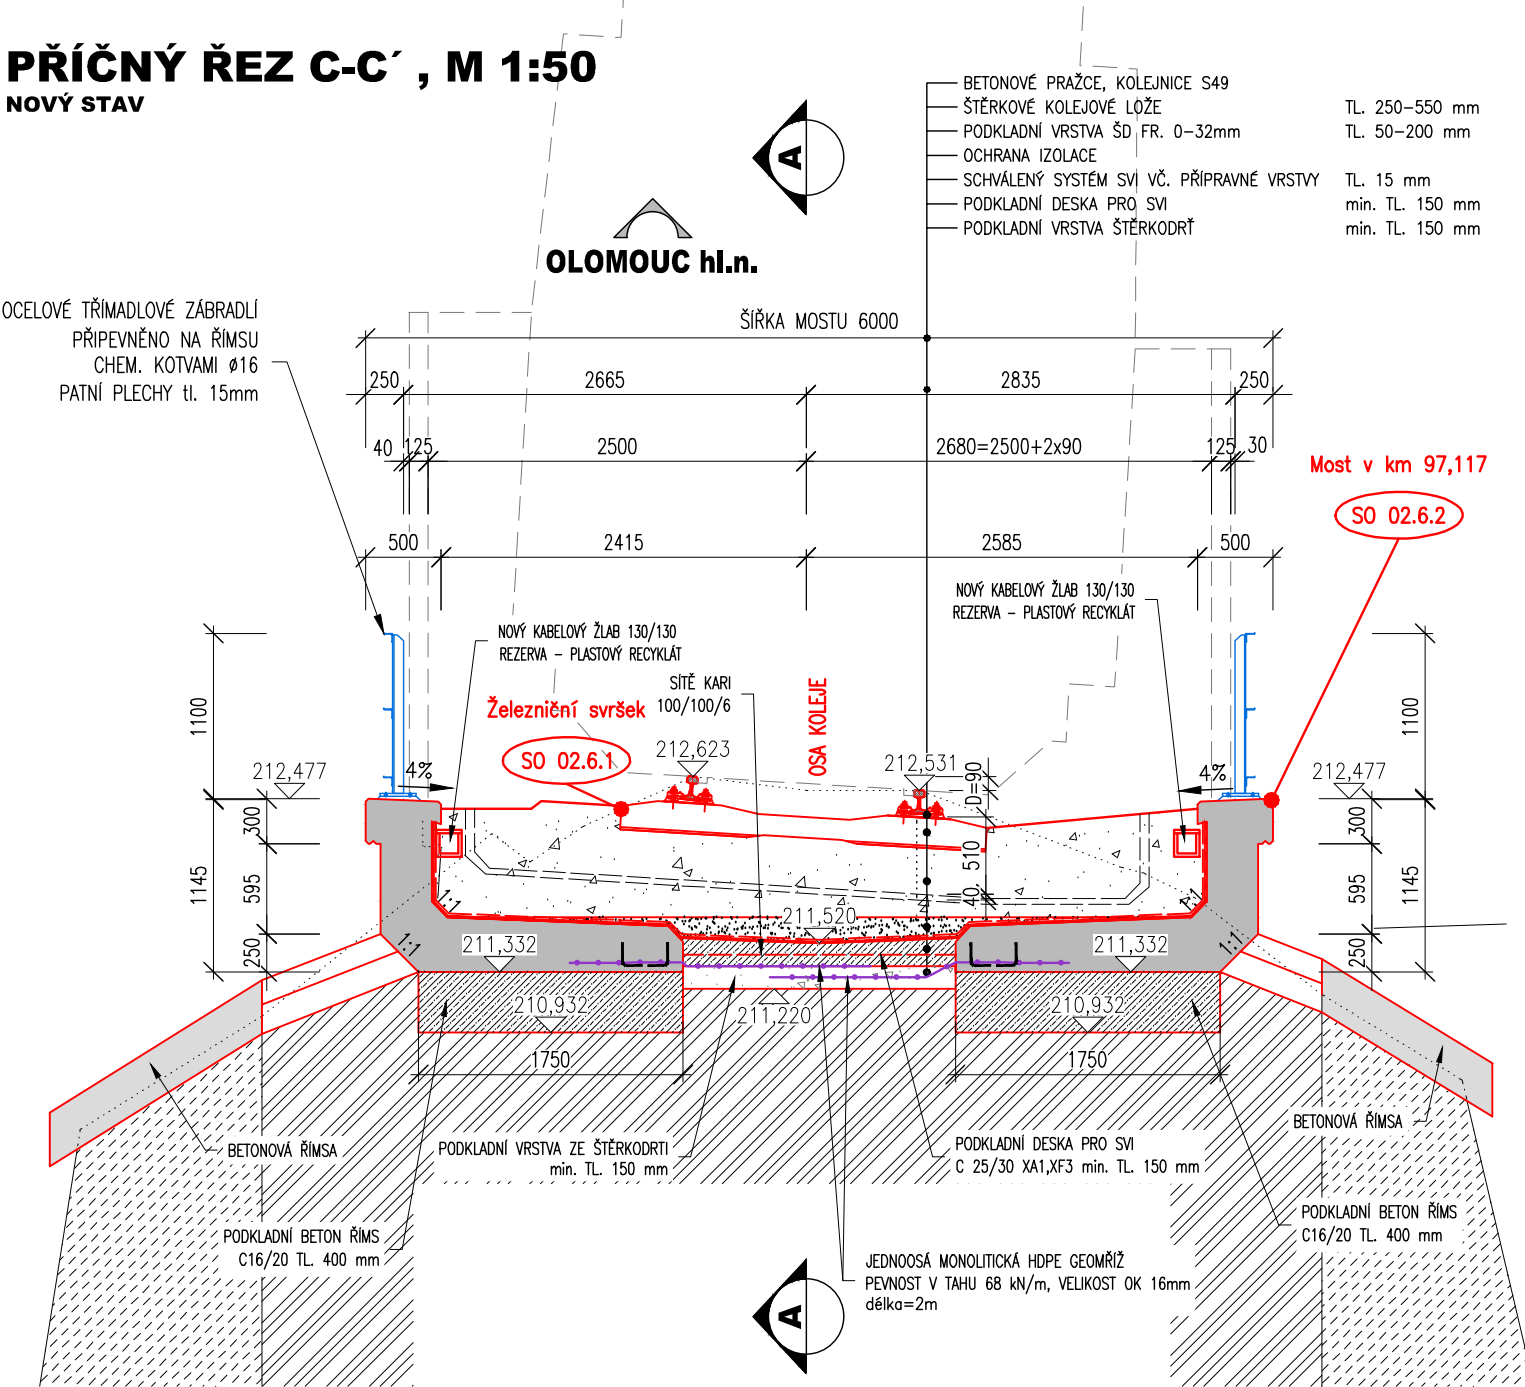

POUŽITÉ KONSTRUKČNÍ BETONY A VÝZTUŽ

BETONY BUDOU PROVEDENY DLE ČSN EN 206:42, ČSN P 73 2402 a TKP SŽ  
KONSTRUKČNÍ BETONY: C30/37 XC4 XD1 XF2 (XA1)  
PODKLADNÍ DESKA PRO SVI C25/30 XA1, XF3  
PODKLADNÍ BETONY C16/20 XD  
PODROBNÁ SPECIFIKACE MATERIÁLŮ VIZ TECHNICKÁ ZPRÁVA  
OSTATNÍ BETONY: BETON ODLÁŽENÍ C20/25 n (T50)  
VÝZTUŽ: 10 S05 (R)  
BETONÁŘSKÁ VÝZTUŽ

Jiná ověření:		Paré:	
Orientační schéma:		Razítko oprávněné osoby:	
Revize:		Datum:	
000		30.11.2024	
Popis:		Definitivní odevzdání dokumentace	
Kontroloval:		Ing. Ivan Šír	
Stavebník/Investor:		Správa železnic, státní organizace	
Adresa:		Dlážděná 1003/7, 110 00 Praha 1	
Zástupce investora:		Oblastní ředitelství Ostrava	
Adresa:		Muglinovská 1038/5, 702 00	
Zhotovitel díla:		Ing. Ivan Šír, projektování dopravních staveb CZ s.r.o.	
Adresa:		Haškovská 1714/3, 500 02 Hradec Králové	
Kontakt:		T: +420 603 181 473	
E: sir@sir.cz			
Zhotovitel části/objektu:		Ing. Ivan Šír, projektování dopravních staveb CZ s.r.o.	
Adresa:		Haškovská 1714/3, 500 02 Hradec Králové	
Kontakt:		T: +420 603 181 473	
E: sir@sir.cz			
Hlavní projektant (HIP):		Ing. Jan Fiala	
Specialista:		-	
Název stavby/akce:		Prostá rekonstrukce v úseku Olomouc - Blatce - projekt mostních objektů	
Označení investora:		Zakázka: 2450M0007	
Název části:		Dokumentace objektů	
Označení části:		D	
Název objektu/díle části:		Most v km 97,117	
Obrázek / Skupina objektů		SO02.6	
Název přílohy:		Řezy	
Obrázek / Skupina příloh:		D.1 2 003	
Odpovědný projektant:		Ing. Zdeněk Šháněl	
Obrázek / Skupina příloh:		Měřítko: 1:50	
Obrázek / Skupina příloh:		Formáty: 8 x A4	
Kraj:		Olomoucký	
Obrázek / Skupina příloh:		TUDU: 2.20114	
Obrázek / Skupina příloh:		Smluvní datum zpracování: 30.11.2024	
Obrázek / Skupina příloh:		Předmět: Typ: Plocha	
Obrázek / Skupina příloh:		Podpis: Typ: Plocha	
Obrázek / Skupina příloh:		Prostor pro další informace	