



SESTAVA SKŘÍNÍ RE a RO (M1:10)

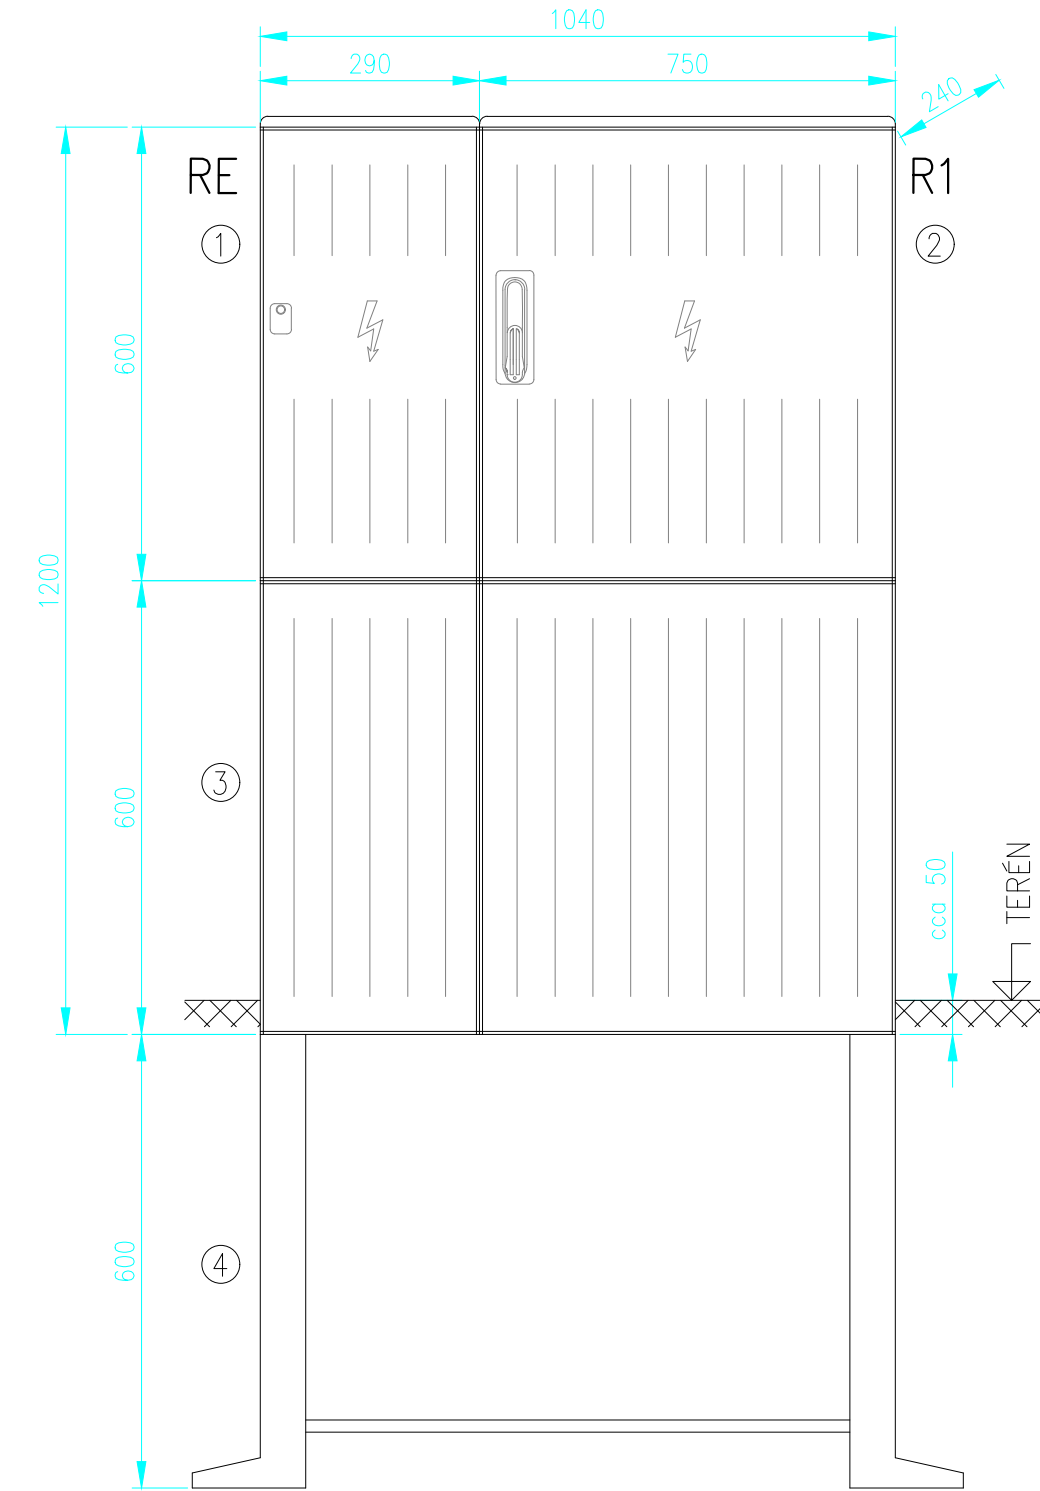

- ① Elektroměrová skříň PER 1/3f/40 3.1.1 na sokl (500V, 50Hz, 40A, IP44, 10kA)
– zamykání: energetický zámek (čtyřhran 6x6 mm)
- ② Prázdná skříň PR na sokl (1000V, 50Hz, IP44)
– zamykání: trojbodový závěr s vložkou 29+10 SGHK 3F4923 FAB300 pozice 0001 (jednotný klíč)
– náplň: dle schéma
- ③ Sokl SO 3.1.13
- ④ Základový díl ZK 0.1.13
- Hloubka sestavy: 240mm
- Stupeň mechan. ochrany: IK10

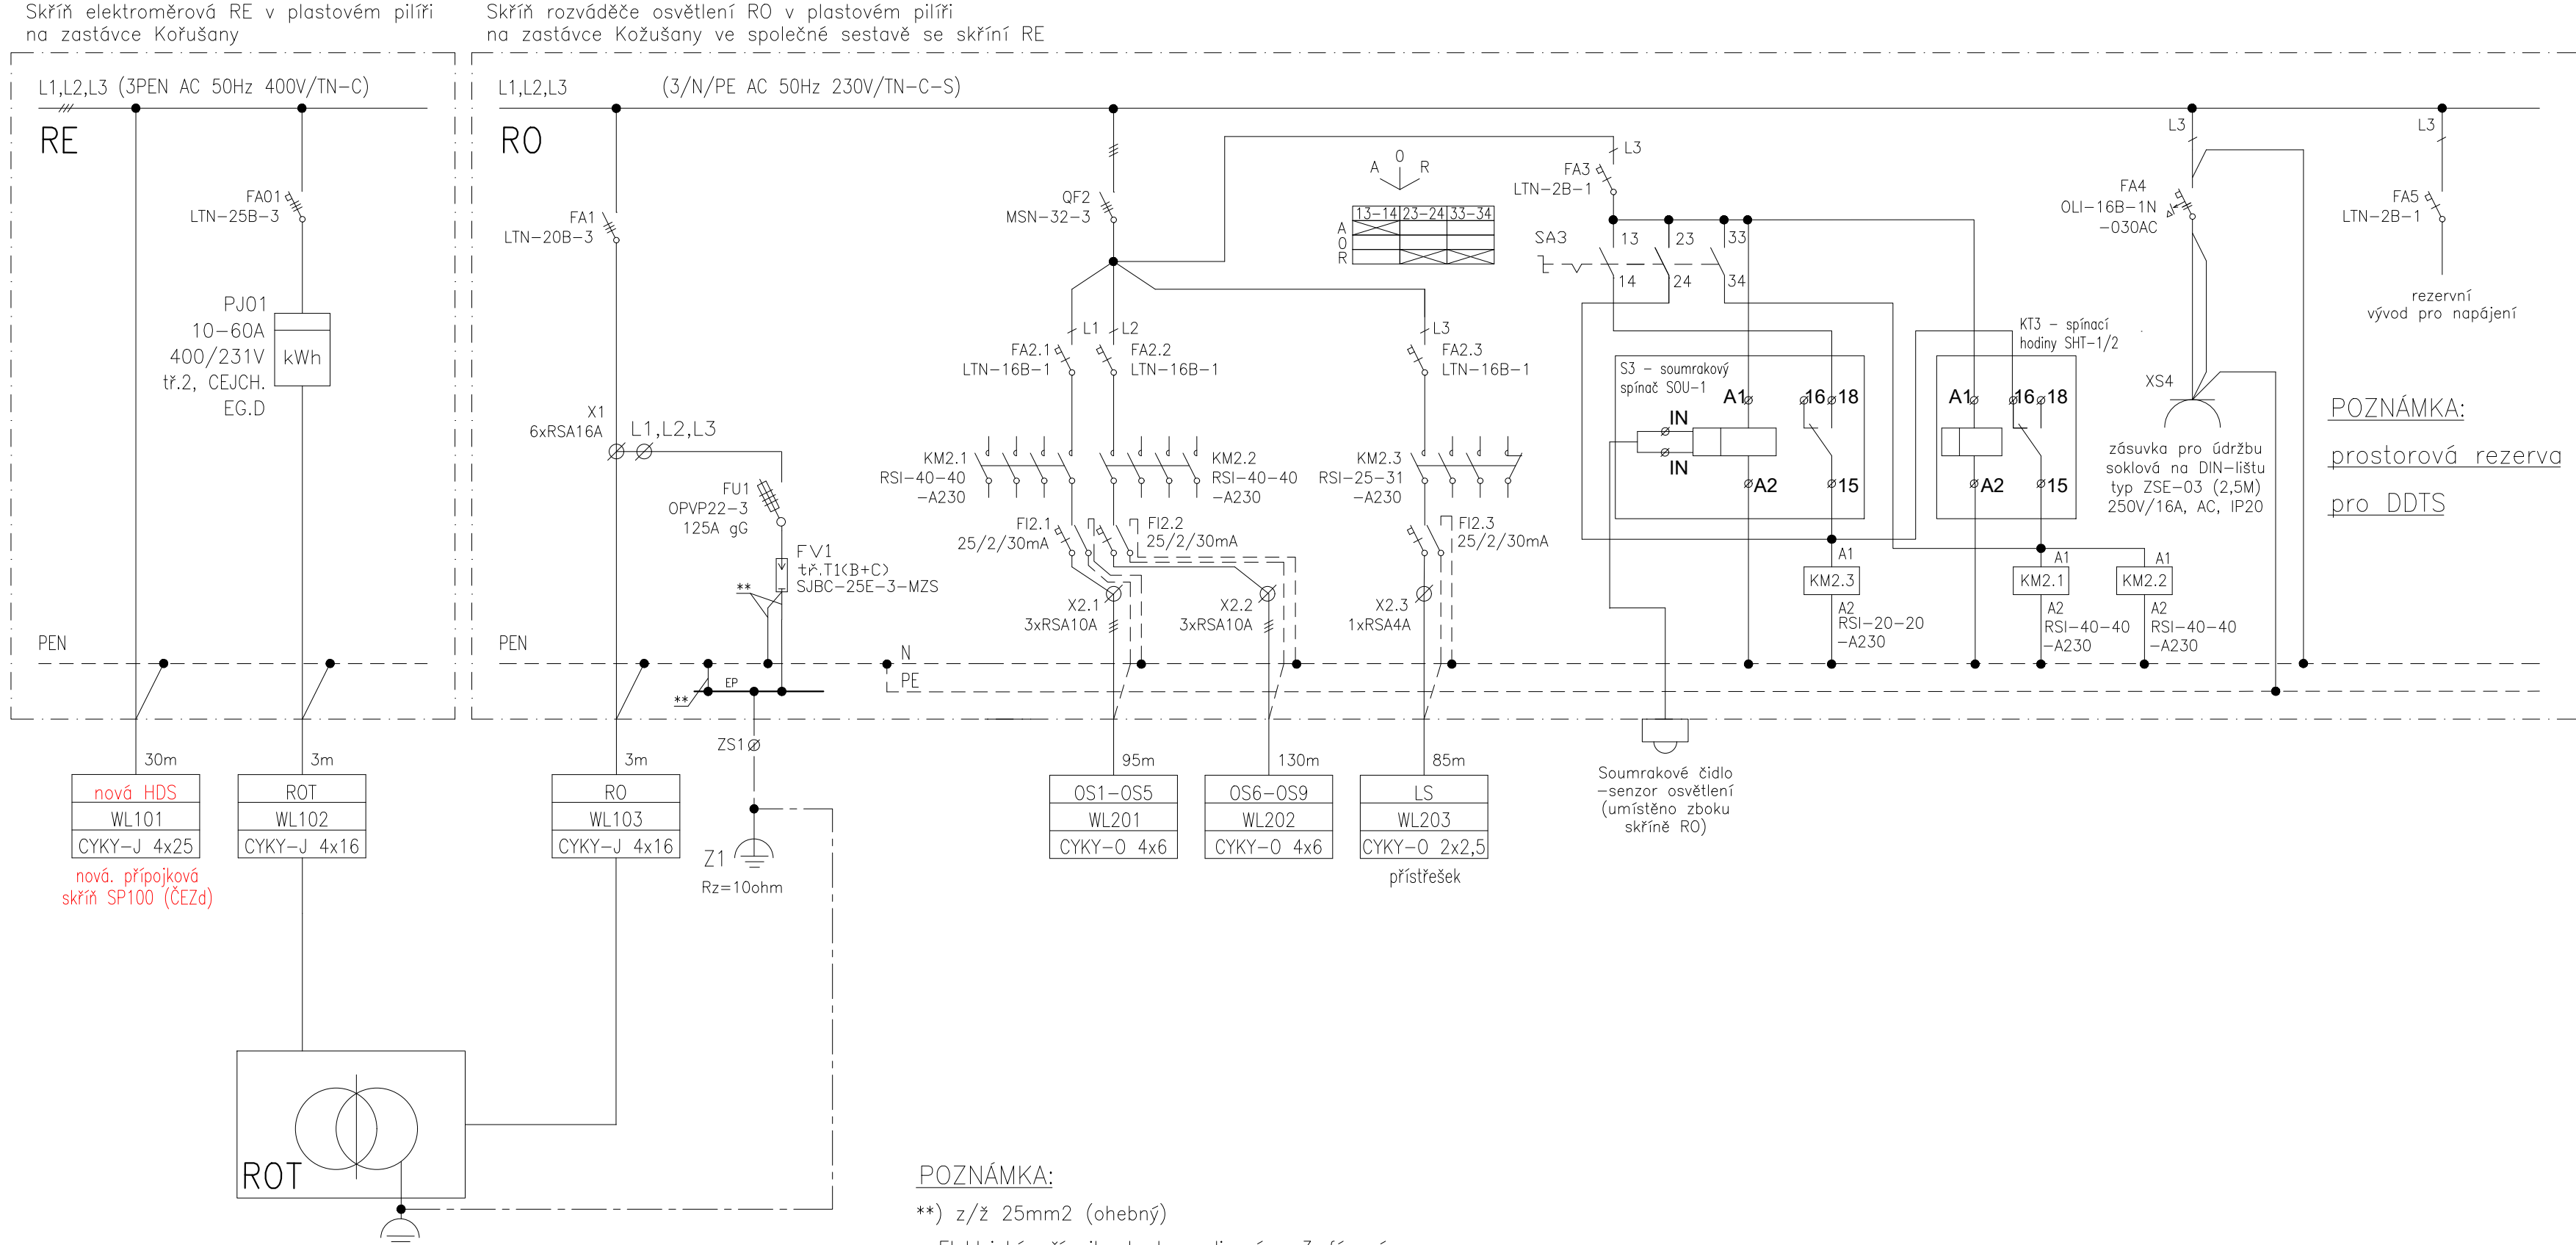

Oddělovací transformátor
10kVA

izolační hladina 10 kV – prim–sek, sek–zem

3x400V//3x400V

Dyn1

Jiná ověření:		Paré:	
Orientační schéma:		Razítko oprávněné osoby:	
Podpis:		Datum:	
Revize:	Datum:	Popis:	Kontroloval:
000	28.02.2025	Definitivní odevzdání dokumentace	Ing. Marek Vývoda
Stavebník/Investor:			
Adresa:		Správa železnic, státní organizace	
Zástupce investora:		Diážděná 1003/7, 110 00 Praha 1	
Adresa:		Oblastní ředitelství Ostrava	
		Muglinovská 1038/5, 702 00 Ostrava	
		Nerudova 1, 779 00 Olomouc	
Zhotovitel díla:		Signal Projekt s.r.o.	
Adresa:		Václavská 55, 639 00 Brno	
Kontakt:		T: +420 543 233 962	
		E: projekce@signalprojekt.cz	
Zhotovitel části/objektu:		Signal Projekt s.r.o.	
Adresa:		Václavská 55, 639 00 Brno	
Kontakt:		T: +420 543 233 962	
		E: projekce@signalprojekt.cz	
Hlavní projektant (HIP):		Ing. Marek Vývoda	
		Specialista: Ing. Marek Vývoda	
Název stavby/akce:		Prostá rekonstrukce trati v úseku Olomouc - Blatec - projekt elektro objektů	
		Označení investora: S635240033	
		Zakázka: 24-108-35-341	
Název části:		Rozvody VN, NN, osvětlení a dálkové ovládání úsekových odpojovačů	
		Označení části: D.2.3.6	
Název objektu/díle části:		t.ú. Blatec - Olomouc hl.n., zast. Kozušany- přípojka NN a venkovní osvětlení	
		Označení objektu/komplexu: SO 03.13	
Název přílohy:		Přehledové schéma RE a RO	
		Číslo přílohy (typ/pořadí): 07	
Název díle části přílohy:		Zpracovatel přílohy: Ing. Marek Vývoda	
		Měřítka: -	
		Formáty: [5 x A4]	
Odpovědný projektant:		TUDU: 220114	
Ing. Marek Vývoda		Stupeň dokumentace: DUSP+PDPS	
Kraj: Olomoucký		Smluvní datum zpracování: 28.02.2025	
Označení investora:		Stupeň dokumentace: Část:	
		Objekt:	
		Podoblet:	
		Příloha:	
		Revize:	
[Prostor pro další informace]			