


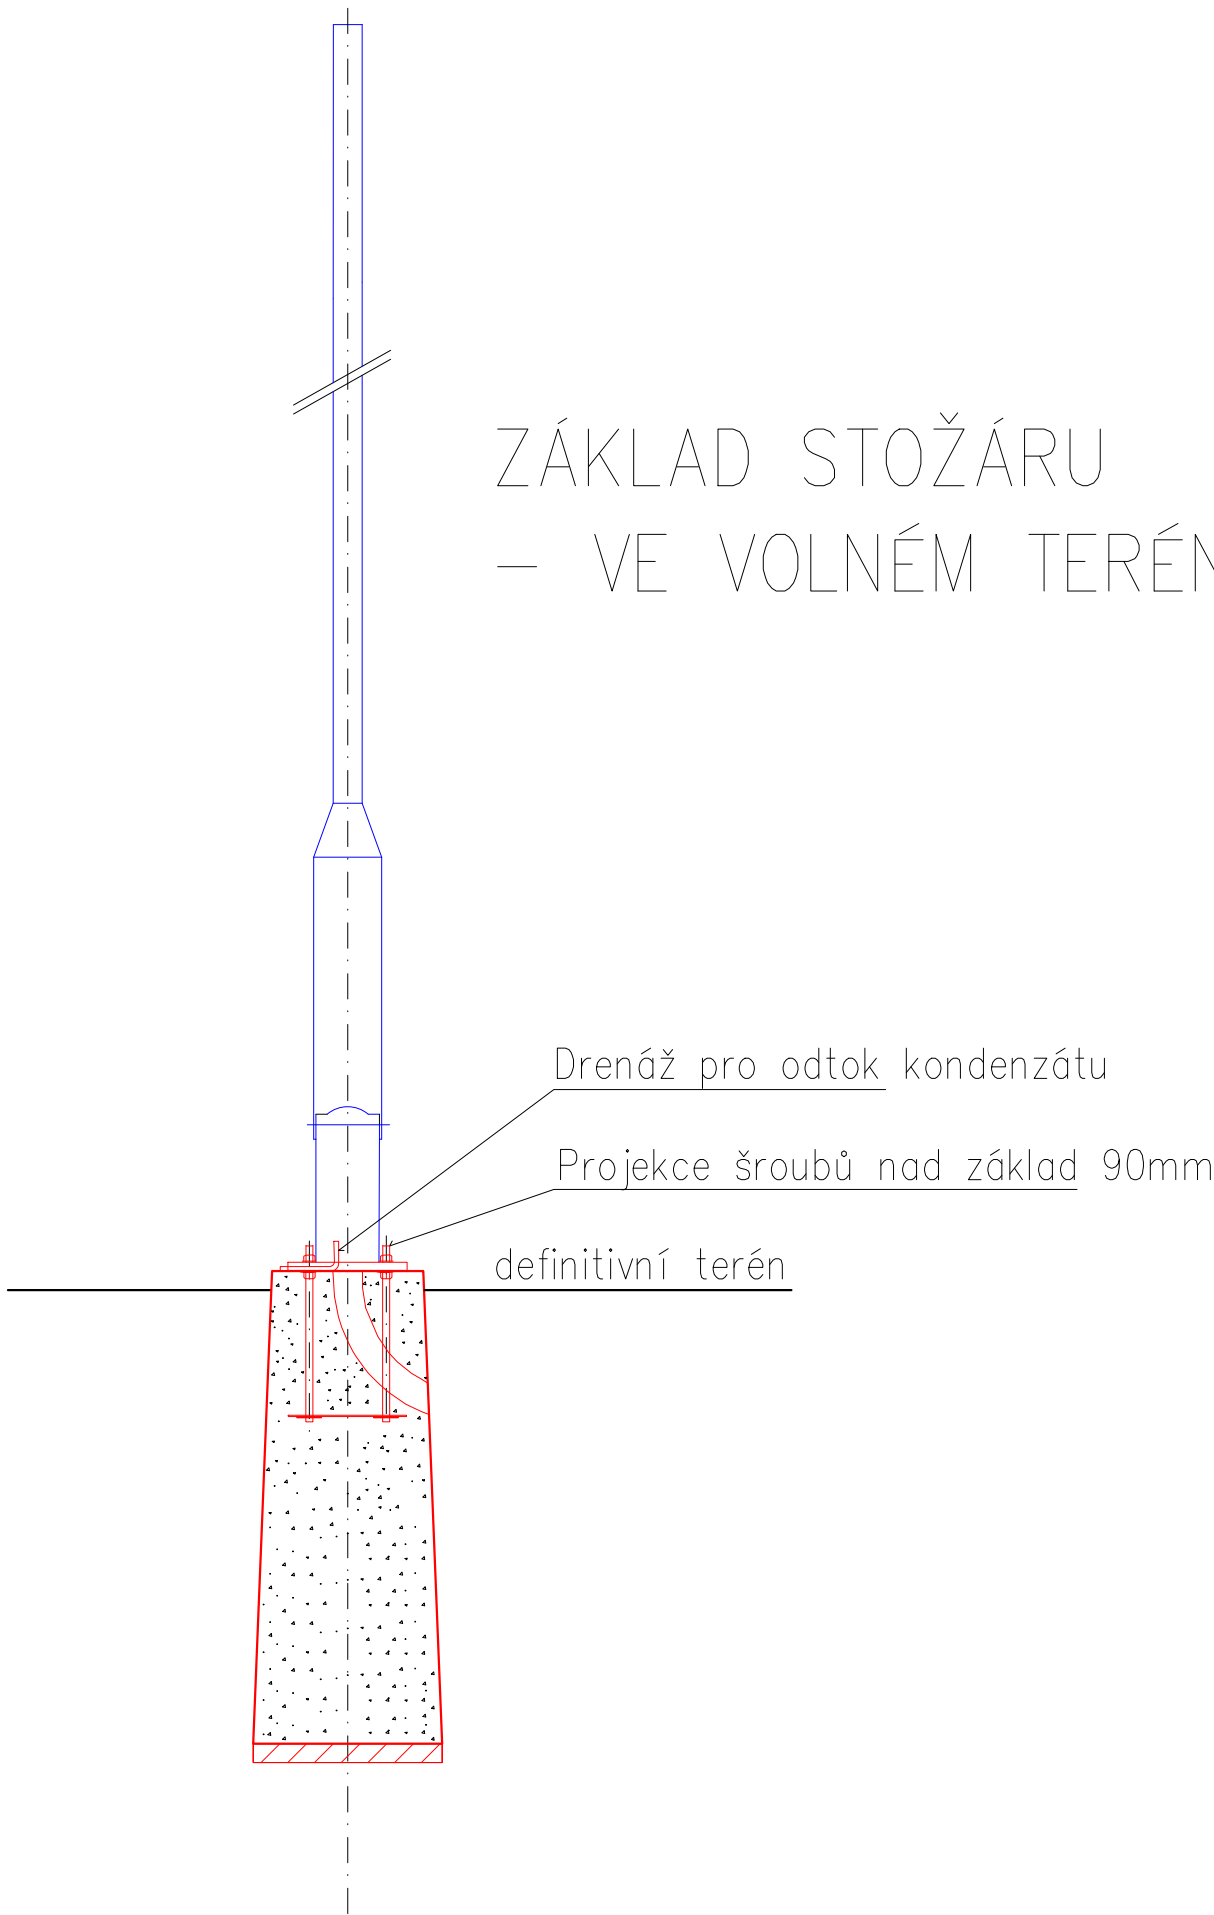


SKLOPNÝ OSV. STOŽÁR 6m



POZNÁMKA:

Stožár je žárově zinkován s montáží na přírubu  
Vrcholové zatížení stožáru max. 36kg, kterému odpovídá sklápěcí zařízení RLH2M.  
Doporučený typ stožáru - T127RLH/FP  
Součástí dodávky je i rozvodnice třídy II se dvěma pojistkami a možností smyčkování kabelů do 16mm<sup>2</sup> - EKM 1261-2D2-4-16  
Od rozvodnice ke svítidlům budou vedeny kabely NYY-O 2x2,5mm<sup>2</sup>  
Svítidla jsou osazeny výložníku pro světlomet.

Jiná ověření:				Paré:							
Orientační schéma:				Razítko oprávněné osoby:							
Revize:				Datum:		Popis:		Kontroloval:			
000				28.02.2025		Definitivní odevzdání dokumentace		Ing. Marek Vývoda			
Stavebník/Investor:				Správa železnic, státní organizace							
Adresa:				Dlážděná 1003/7, 110 00 Praha 1							
Zástupce investora:				Oblastní ředitelství Ostrava							
Adresa:				Muglinovská 1038/5, 702 00 Ostrava							
				Nerudova 1, 779 00 Olomouc							
Zhotovitel díla:				Signal Projekt s.r.o.							
Adresa:				Václavská 55, 639 00 Brno							
Kontakt:				T: +420 543 233 962							
				E: projekce@signalprojekt.cz							
Zhotovitel části/objektu:				Signal Projekt s.r.o.							
Adresa:				Václavská 55, 639 00 Brno							
Kontakt:				T: +420 543 233 962							
				E: projekce@signalprojekt.cz							
Hlavní projektant (HIP):				Ing. Marek Vývoda				Specialista: Ing. Marek Vývoda			
Název stavby/akce:				Prostá rekonstrukce trati v úseku Olomouc - Blatec - projekt elektro objektů				Označení investora: S635240033			
								Zakázka: 24-108-35-341			
Název části:				Rozvody VN, NN, osvětlení a dálkové ovládání úsekových odpojovačů				Označení části: D.2.3.6			
Název objektu/díle části:				t.ú. Blatec - Olomouc hl.n., zast. Kožušany- přípojka NN a venkovní osvětlení				Označení objektu/komplexu: SO 03.13			
Název přílohy:				Sestava stožáru 6 m				Číslo přílohy (typ/pořadí): 09			
Název díle části přílohy:											
Odpovědný projektant:				Zpracovatel přílohy:		Měřítko: -		Stupeň dokumentace:			
Ing. Marek Vývoda				Ing. Marek Vývoda		Formáty: [2 x A4]		DUSP+PDPS			
Kraj:				Katastrální území:		TUDU:		Smluvní datum zpracování:			
Olomoucký				Kožušany [672106]		220114		28.02.2025			
Označení investora:				Stupeň dokumentace: Část:				Objekt:			
S 6 3 5 2 4 0 0 3 3				P D P S - D 2 3 6 -				X X X X X X X 0 3 - 1 3 - x - x 0 9 - 0 0 0			
[Prostor pro další informace]											