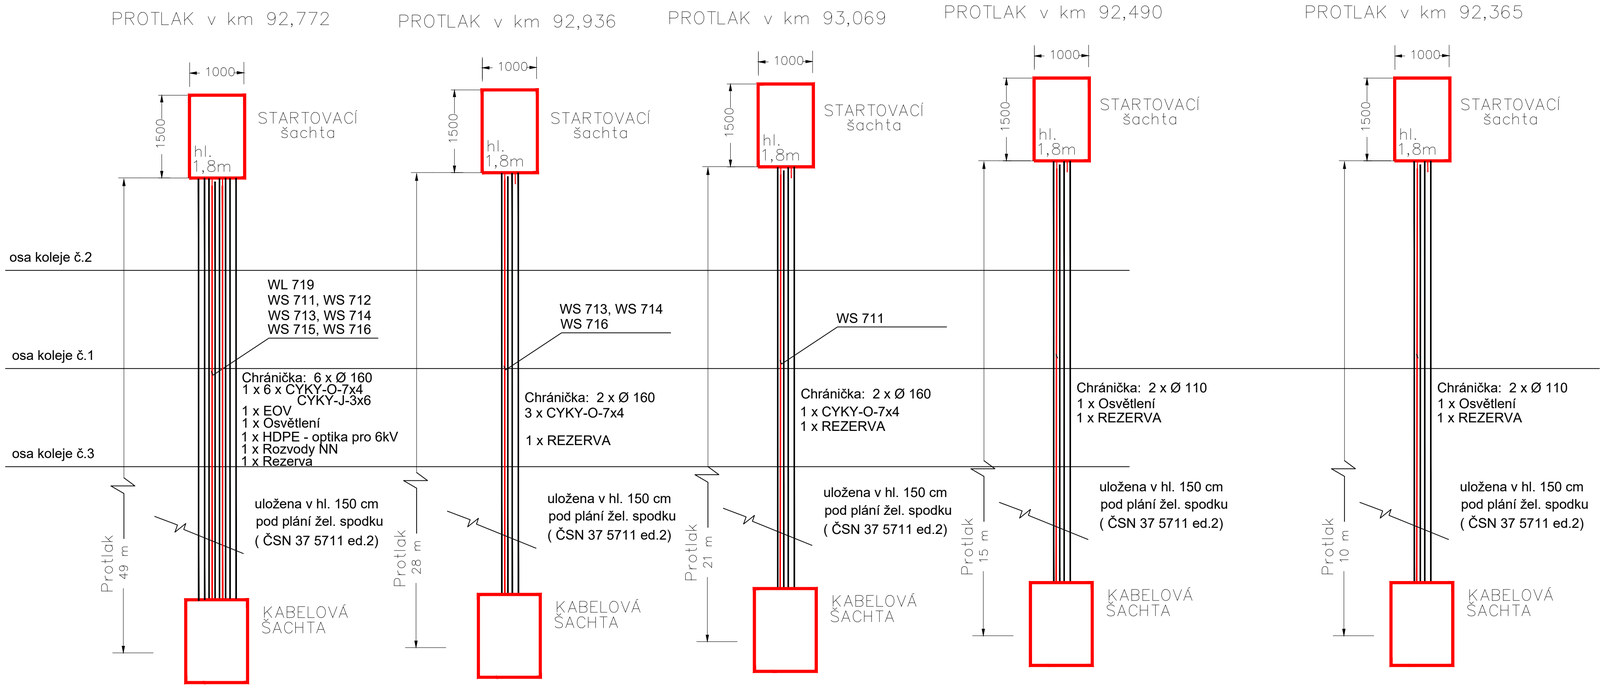

Jiná ověření:

Paré:

Orientační schéma:

Razítko oprávněné osoby:

Podpis: Datum:

Revize:	Datum:	Popis:	Kontroloval:
000	28.02.2025	Definitivní odevzdání dokumentace	Ing. Marek Vývoda

Stavebník/Investor:	**Správa železnic, státní organizace**
Adresa:	**Dlážděná 1003/7, 110 00 Praha 1**
Zástupce investora:	**Oblastní ředitelství Ostrava**
Adresa:	**Muglinovská 1038/5, 702 00 Ostrava** **Nerudova 1, 779 00 Olomouc**

SPRÁVA ŽELEZNIC

Zhotovitel díla:	**Signal Projekt s.r.o.**
Adresa:	Vídeňská 55, 639 00 Brno
Kontakt:	T: +420 543 233 962 E: projekce@signalprojekt.cz
Zhotovitel části/objektu:	**Signal Projekt s.r.o.**
Adresa:	Vídeňská 55, 639 00 Brno
Kontakt:	T: +420 543 233 962 E: projekce@signalprojekt.cz
Hlavní projektant (HIP):	**Ing. Marek Vývoda** — Specialista: **Ing. Marek Vývoda**

signal PROJEKT

signal PROJEKT

Název stavby/akce:	**Prostá rekonstrukce trati v úseku Olomouc - Blatec - projekt elektro objektů**	Označení investora: **S635240033** Zakázka: **24-108-35-341**
Název části:	Dispečerská řídící technika	Označení části: **D.1.3.1**
Název objektu/dílčí části:	**ŽST Blatec - DOÚO vč. kabelizace**	Označení objektu/komplexu: **SO 03.3**
Název přílohy: Název dílčí části přílohy:	Schéma protlakem pod kolejištěm	Číslo přílohy (typ/pořadí): **11**
Odpovědný projektant: Ing. Marek Vývoda	Zpracovatel přílohy: Ing. Marek Vývoda — Měřítko: - Formáty: [4 x A4]	Stupeň dokumentace: **DUSP+PDPS**
Kraj: Olomoucký	Katastrální území: Blatec [605204] — TUDU: 2201G1	Smluvní datum zpracování: **28.02.2025**

Označení investora:	Stupeň dokumentace:	Část:	Objekt:	Podobjekt:	Příloha:	Revize:
S635240033	PDPS	D13I	XXXXXX03	03X	X	00

[Prostor pro další informace]