



ŽST Blatec - Půdorys 1.N.P.

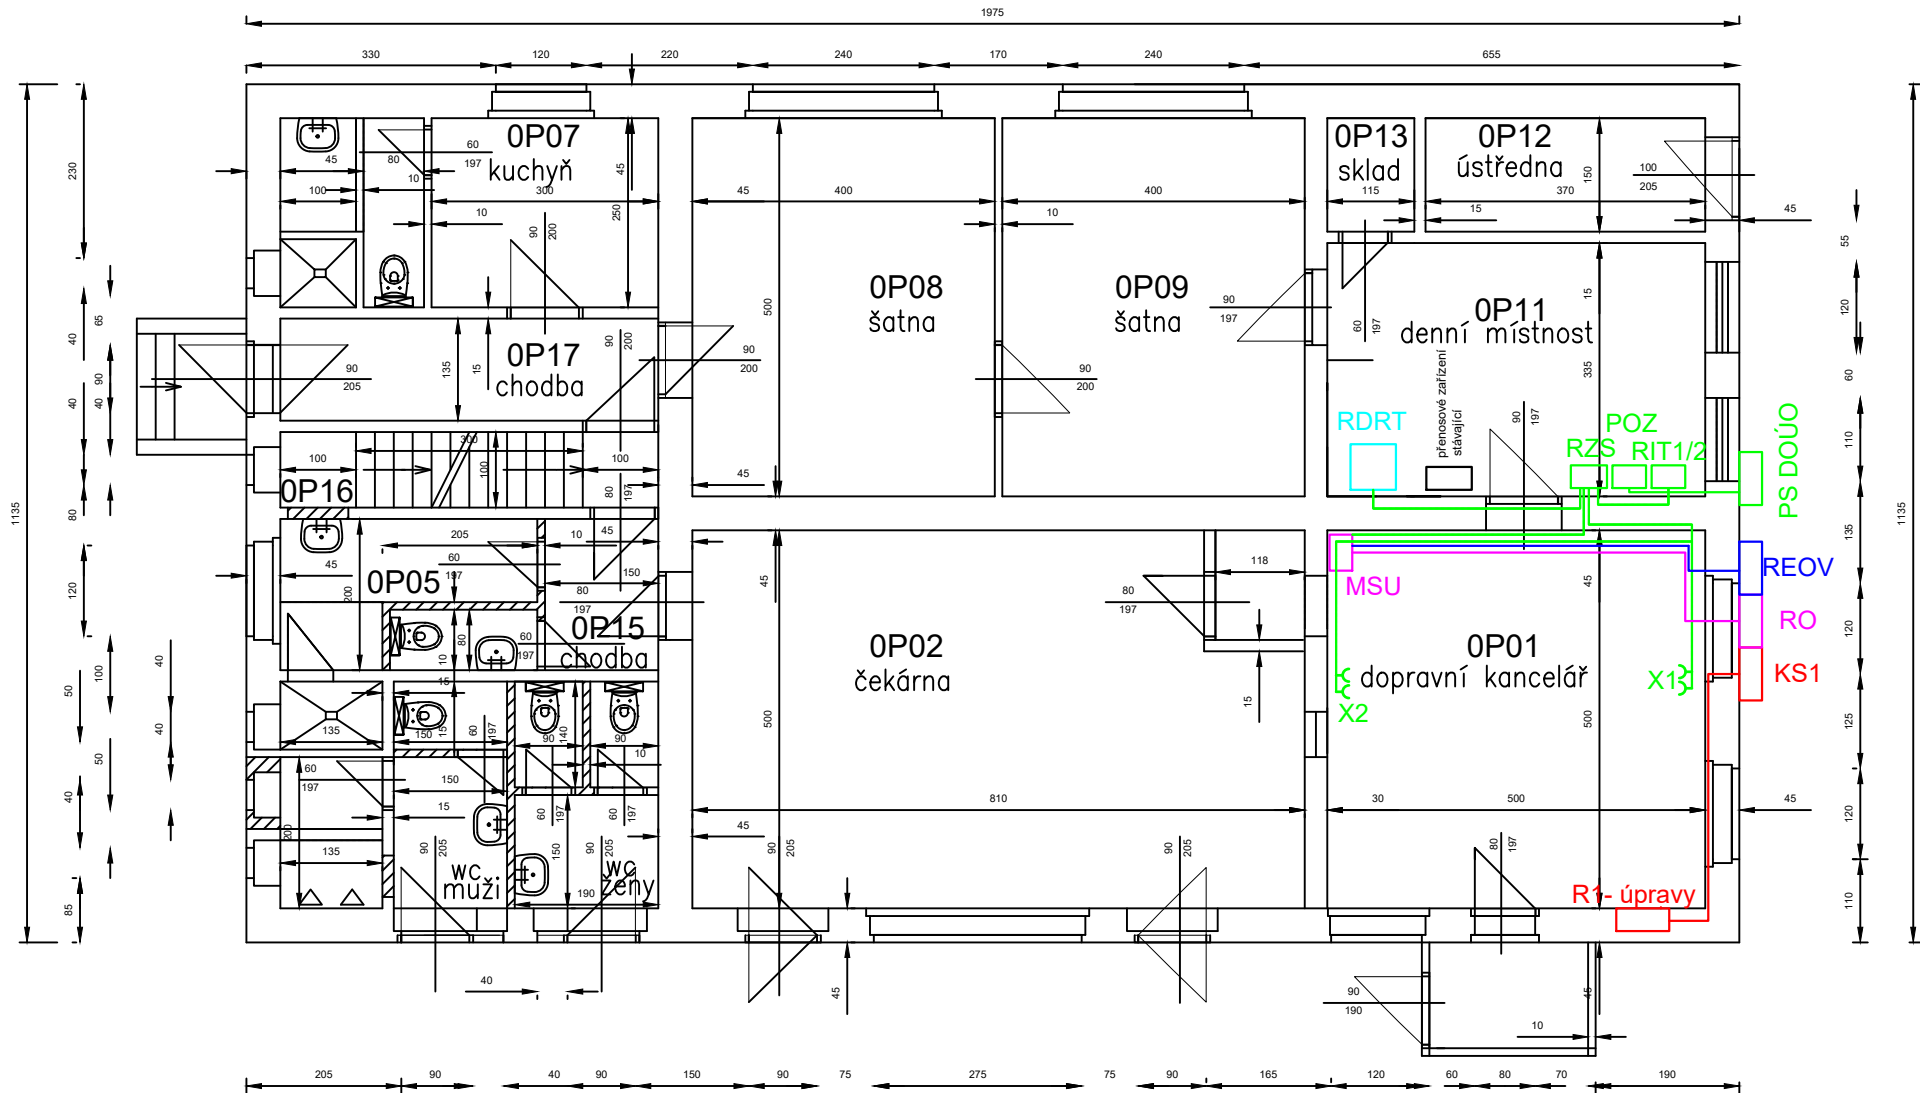

STÁVAJÍCÍ STAV - DEMONTÁŽE

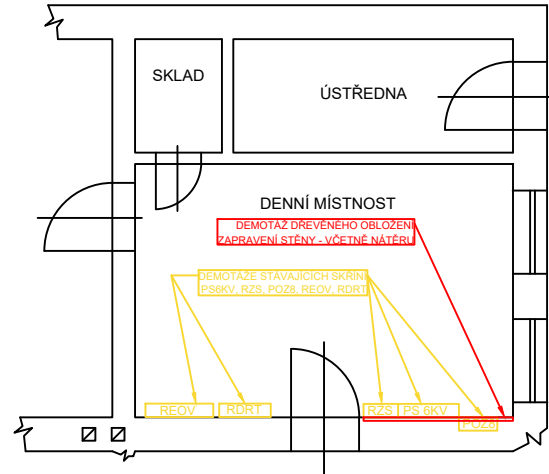

SO 03.3 - žst. Blatec - dálkové ovládání úsekových odpojovačů

SO 03.5 - žst. Blatec - venkovní osvětlení


SO 03.6 - žst. Blatec - elektrický ohřev výhybek

SO 03.7 - žst. Blatec - kabelové rozvody NN

PS 03.8 - žst. Blatec - dispečerská řídicí technika

Jiná ověření:		Paré:	
Orientační schéma:		Razítko oprávněné osoby:	
		Podpis: Datum:	

Revize:	Datum:	Popis:	Kontroloval:
000	28.02.2025	Definitivní odevzdání dokumentace	Ing. Marek Vývoda

Stavebník/Investor:	<b>Správa železnic, státní organizace</b>	
Adresa:	<b>Dlážděná 1003/7, 110 00 Praha 1</b>	
Zástupce investora:	<b>Oblastní ředitelství Ostrava</b>	
Adresa:	<b>Muglinovská 1038/5, 702 00 Ostrava</b>	
	<b>Nerudova 1, 779 00 Olomouc</b>	

Zhotovitel díla:	<b>Signal Projekt s.r.o.</b>		
Adresa:	Vídeňská 55, 639 00 Brno		
Kontakt:	T: +420 543 233 962 E: projekce@signalprojekt.cz		
Zhotovitel části/objektu:	<b>Signal Projekt s.r.o.</b>		
Adresa:	Vídeňská 55, 639 00 Brno		
Kontakt:	T: +420 543 233 962 E: projekce@signalprojekt.cz		
Hlavní projektant (HIP):	<b>Ing. Marek Vývoda</b>	Specialista:	<b>Ing. Marek Vývoda</b>

Název stavby/akce:	<b>Prostá rekonstrukce trati v úseku Olomouc - Blatec - projekt elektro objektů</b>	Označení investora: <b>S635240033</b>
		Zakázka: <b>24-108-35-341</b>
Název části:	Dispečerská řídicí technika	Označení části: <b>D.1.3.1</b>
Název objektu/díleč části:	<b>ŽST Blatec - DOÚO vč. kabelizace</b>	Označení objektu/komplexu: <b>SO 03.3</b>
Název přílohy:	Dispozice VB	Číslo přílohy (typ/pořadí): <b>14</b>
Název díleč části přílohy:		
Odpovědný projektant: Ing. Marek Vývoda	Zpracovatel přílohy: Ing. Marek Vývoda	Měřítka: - Formáty: [3 x A4]
Kraj: Olomoucký	Katastrální území: Blatec [605204]	TUDU: 2201G1
		Stupeň dokumentace: <b>DUSP+PDPS</b>
		Smluvní datum zpracování: <b>28.02.2025</b>

Označení investora: S 6 3 5 2 4 0 0 3 3	Stupeň dokumentace: Část: P D P S - D 1 3 1 -	Objekt: X X X X X X X X 0 3 - 3 X	Podobojekt: Příloha: Revize: - X - X 1 4 - 0 0 0
[Prostor pro další informace]			