
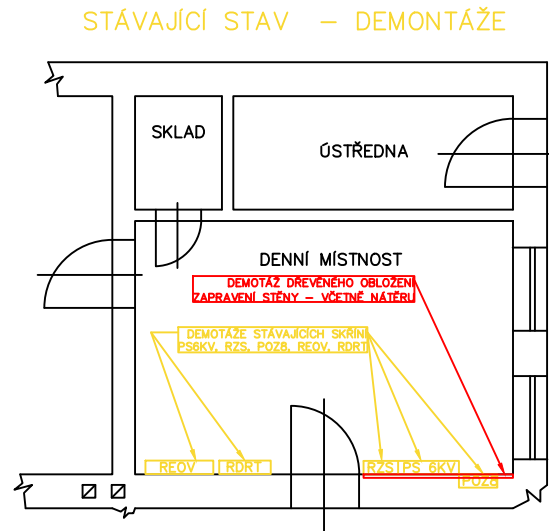


ŽST Blatec - Půdorys 1.N.P.

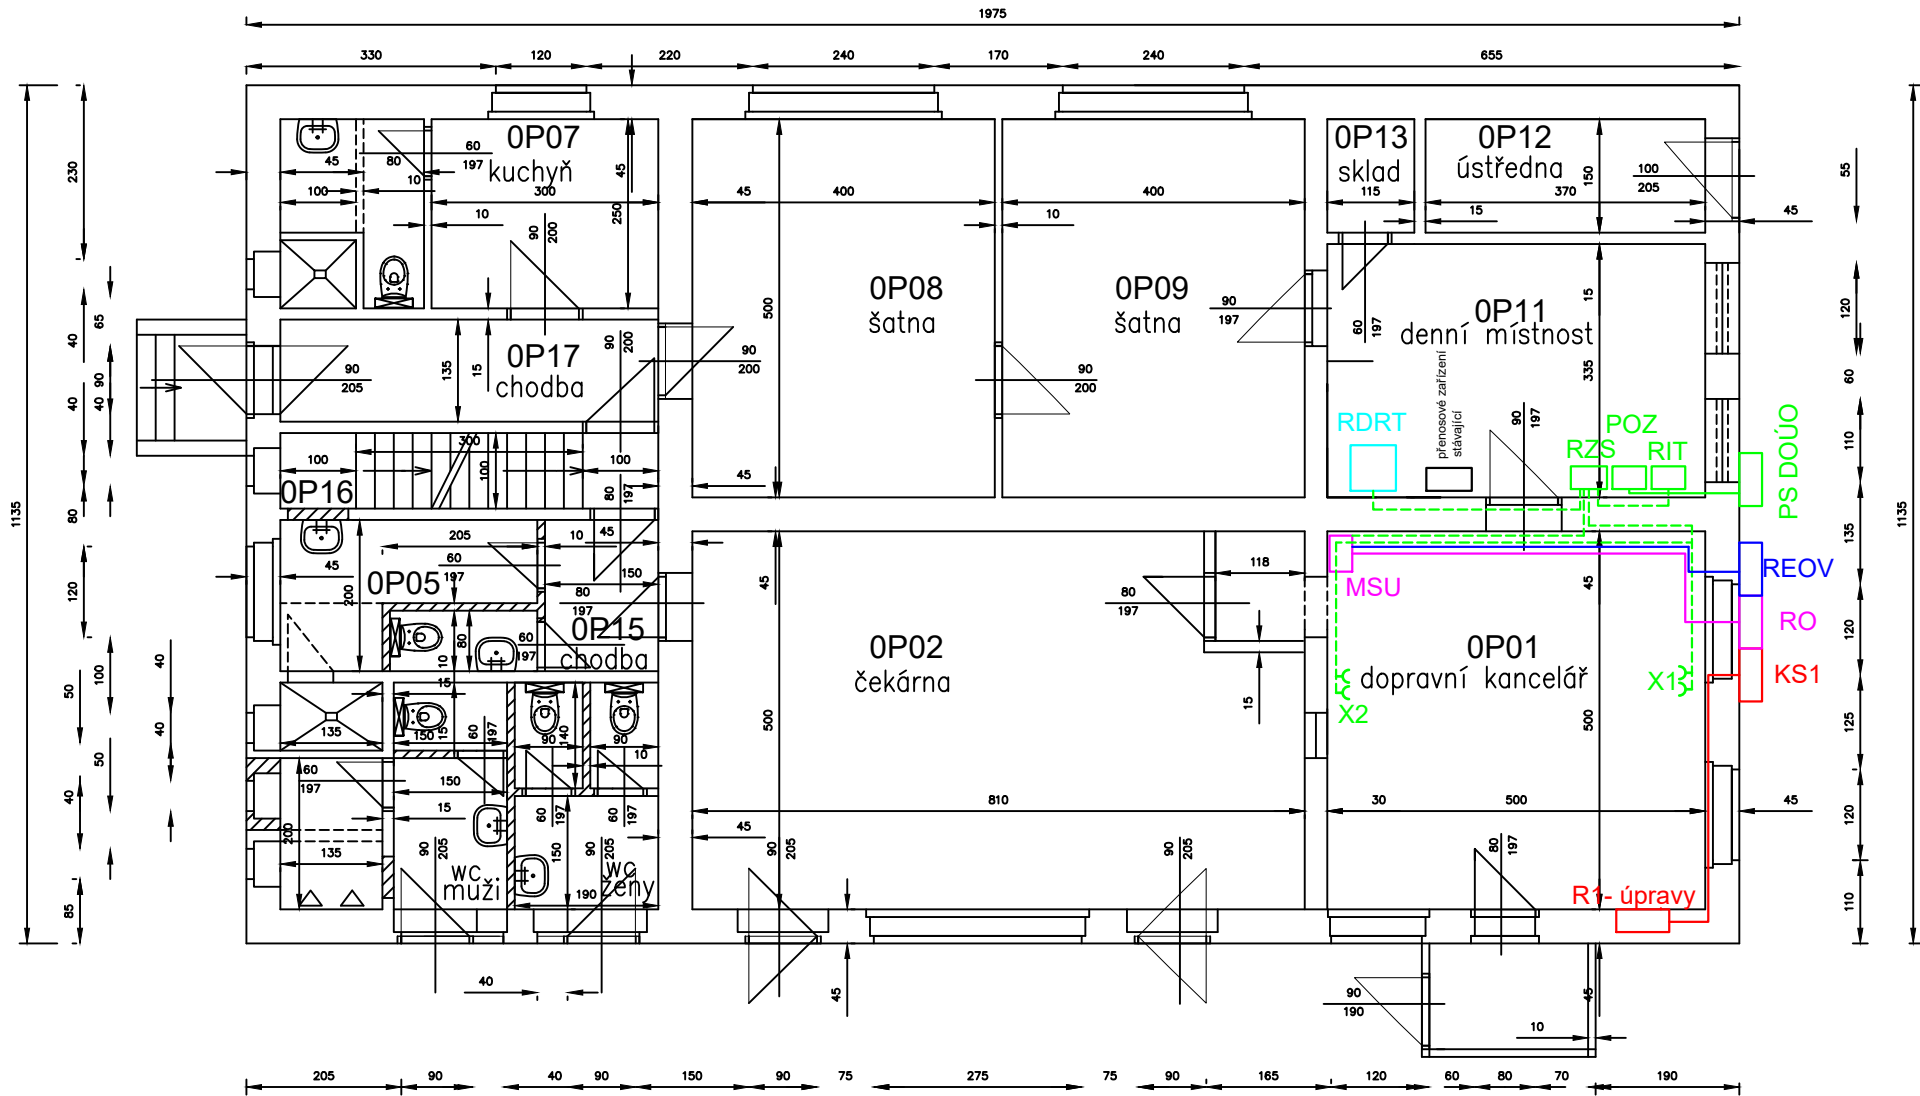

SO 03.3 - žst. Blatec - dálkové ovládání úsekových odpojovačů

SO 03.5 - žst. Blatec - venkovní osvětlení


SO 03.6 - žst. Blatec - elektrický ohřev výhybek

SO 03.7 - žst. Blatec - kabelové rozvody NN

PS 03.8 - žst. Blatec - dispečerská řídicí technika

Jiná ověření:	Paré:
Orientační schéma:	Razítko oprávněné osoby:
Podpis:	Datum:

Revize:	Datum:	Popis:	Kontroloval:
000	28.02.2025	Definitivní odevzdání dokumentace	Ing. Marek Vývoda

Stavebník/Investor:	Správa železnic, státní organizace	
Adresa:	Dlážděná 1003/7, 110 00 Praha 1	
Zástupce investora:	Oblastní ředitelství Ostrava	
Adresa:	Muglinovská 1038/5, 702 00 Ostrava	
	Nerudova 1, 779 00 Olomouc	

Zhotovitel díla:	Signal Projekt s.r.o.		
Adresa:	Videňská 55, 639 00 Brno		
Kontakt:	T: +420 543 233 962 E: projekce@signalprojekt.cz		
Zhotovitel části/objektu:	Signal Projekt s.r.o.		
Adresa:	Videňská 55, 639 00 Brno		
Kontakt:	T: +420 543 233 962 E: projekce@signalprojekt.cz		
Hlavní projektant (HIP):	Ing. Marek Vývoda	Specialista:	Ing. Marek Vývoda

Název stavby/akce:	Prostá rekonstrukce trati v úseku Olomouc - Blatec - projekt elektro objektů		Označení investora: S635240033
			Zakázka: 24-108-35-341
Název části:	Dispečerská řídicí technika		Označení části: D.1.3.1
Název objektu/díleč části:	ŽST Blatec - venkovní osvětlení		Označení objektu/komplexu: SO 03.5
Název přílohy:	Dispozice VB		Číslo přílohy (typ/pořadí): 09
Název díleč části přílohy:			
Odpovědný projektant: Ing. Marek Vývoda	Zpracovatel přílohy: Ing. Marek Vývoda	Měřítko: - Formáty: [3 x A4]	Stupeň dokumentace: DUSP+PDPS
Kraj: Olomoucký	Katastrální území: Blatec [605204]	TUDU: 2201G1	Smluvní datum zpracování: 28.02.2025

Označení investora:	Stupeň dokumentace:										Část:										Objekt:										Podobjekt:					Příloha:					Revize:				
S 6 3 5 2 4 0 0 3 3	-	P	D	P	S	-	D	1	3	1	-	X	X	X	X	X	X	X	0	3	-	5	X	-	x	-	x	0	9	-	0	0	0												
[Prostor pro další informace]	