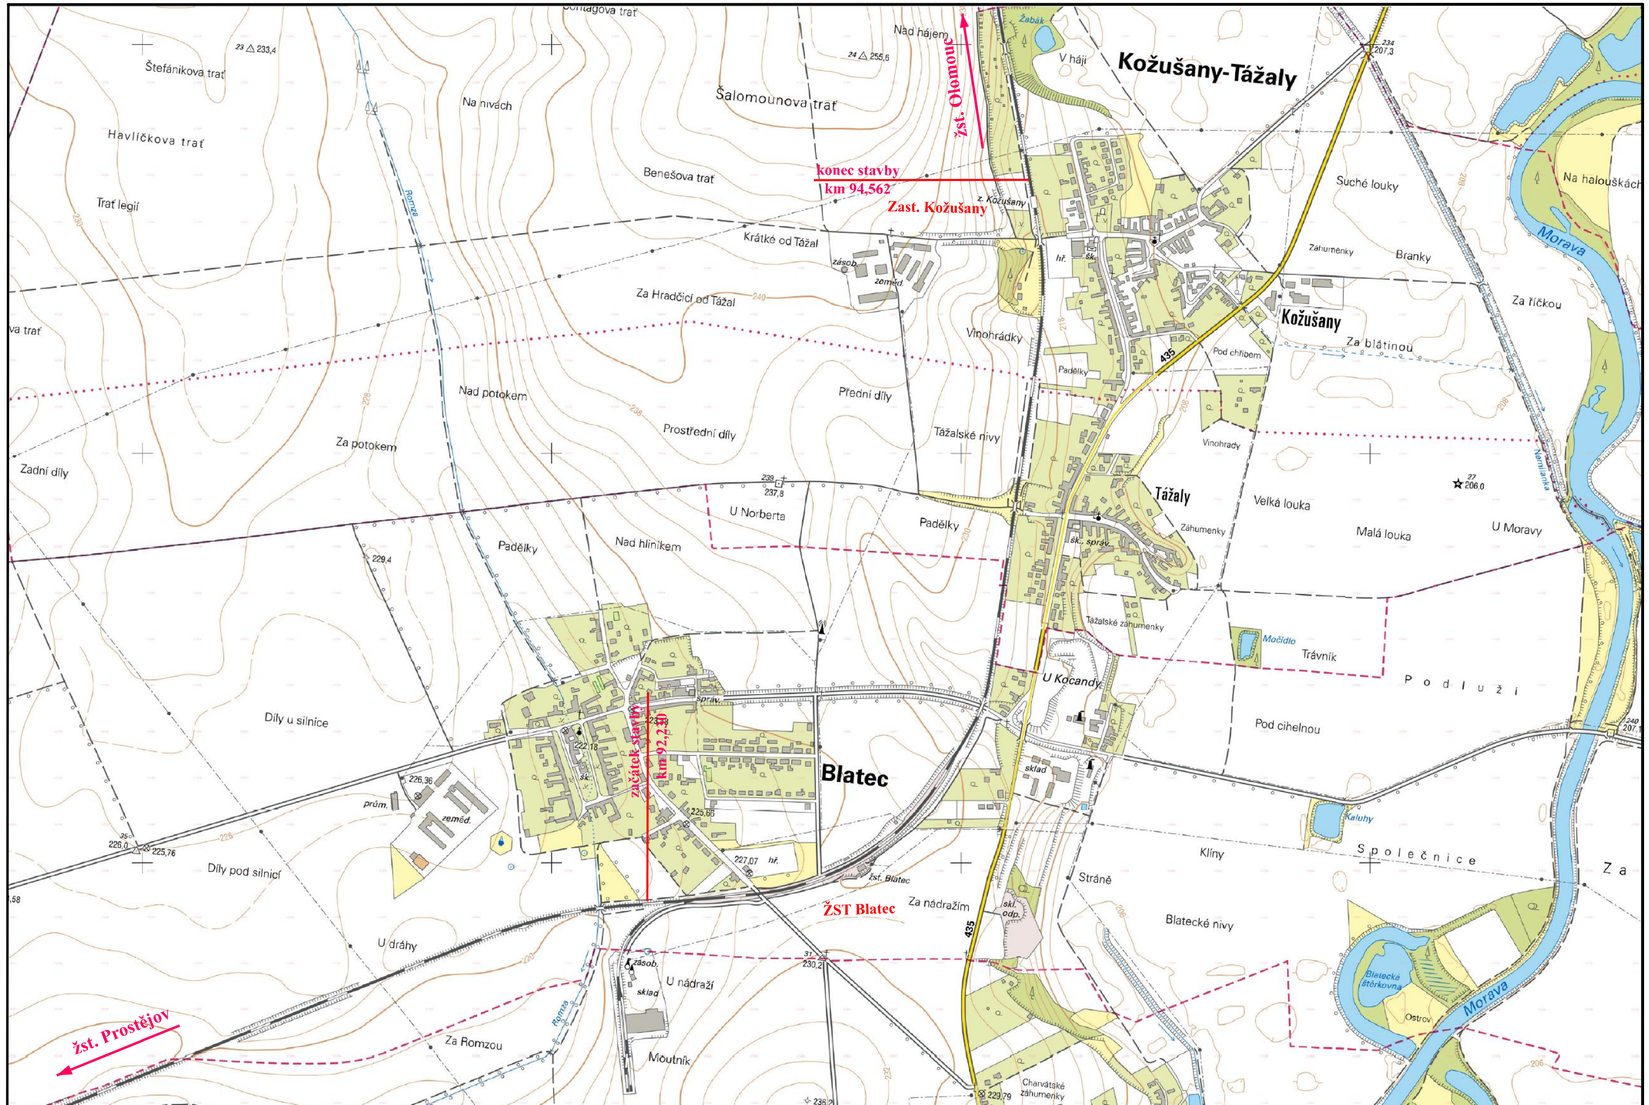

Jiná ověření:	Paré:
Orientační schéma:	Razítko oprávněné osoby:
	Podpis: Datum:

Revize:	Datum:	Popis:	Kontroloval:
000	28.02.2025	Definitivní odevzdání dokumentace	Ing. Marek Vývoda

Stavebník/Investor:	**Správa železnic, státní organizace**
Adresa:	**Dlážděná 1003/7, 110 00 Praha 1**
Zástupce investora:	**Oblastní ředitelství Ostrava**
Adresa:	**Muglinovská 1038/5, 702 00 Ostrava**
	Nerudova 1, 779 00 Olomouc

Zhotovitel díla:	**Signal Projekt s.r.o.**	
Adresa:	Vídeňská 55, 639 00 Brno	
Kontakt:	T: +420 543 233 962 E: projekce@signalprojekt.cz	
Zhotovitel části/objektu:	**Signal Projekt s.r.o.**	
Adresa:	Vídeňská 55, 639 00 Brno	
Kontakt:	T: +420 543 233 962 E: projekce@signalprojekt.cz	
Hlavní projektant (HIP):	**Ing. Marek Vývoda**	Specialista: **Mgr. Michaela Vallová**

Název stavby/akce:	**Prostá rekonstrukce trati v úseku Olomouc - Blatec - projekt elektro objektů**		Označení investora: **S635240033**
			Zakázka: **24-108-35-341**
Název části:	Situační výkresy		Označení části: **C**
Název objektu/dílčí části:	**Situační výkres širších vztahů**		Označení objektu/komplexu: **C.1**
Název přílohy:			Číslo přílohy (typ/pořadí): **1. 001**
Název dílčí části přílohy:			
Odpovědný projektant: Ing. Marek Vývoda	Zpracovatel přílohy: Mgr. Michaela Vallová	Měřítko: 1:10000 Formáty: [3 x A4]	Stupeň dokumentace: **DUSP+PDPS**
Kraj: Olomoucký	Katastrální území: Blatec [605204], Kožušany [672106]	TUDU: 2201G1	Smluvní datum zpracování: **28.02.2025**

Označení investora:	Stupeň dokumentace:	Část:	Objekt:	Podobjekt:	Příloha:	Revize:
S 6 3 5 2 4 0 3 3	–	P D P S	– C X X X	– C 1	X X X X X X X X	– X X	– 1	– 0 0 1	– 0 0 0

(Prostor pro další informace)