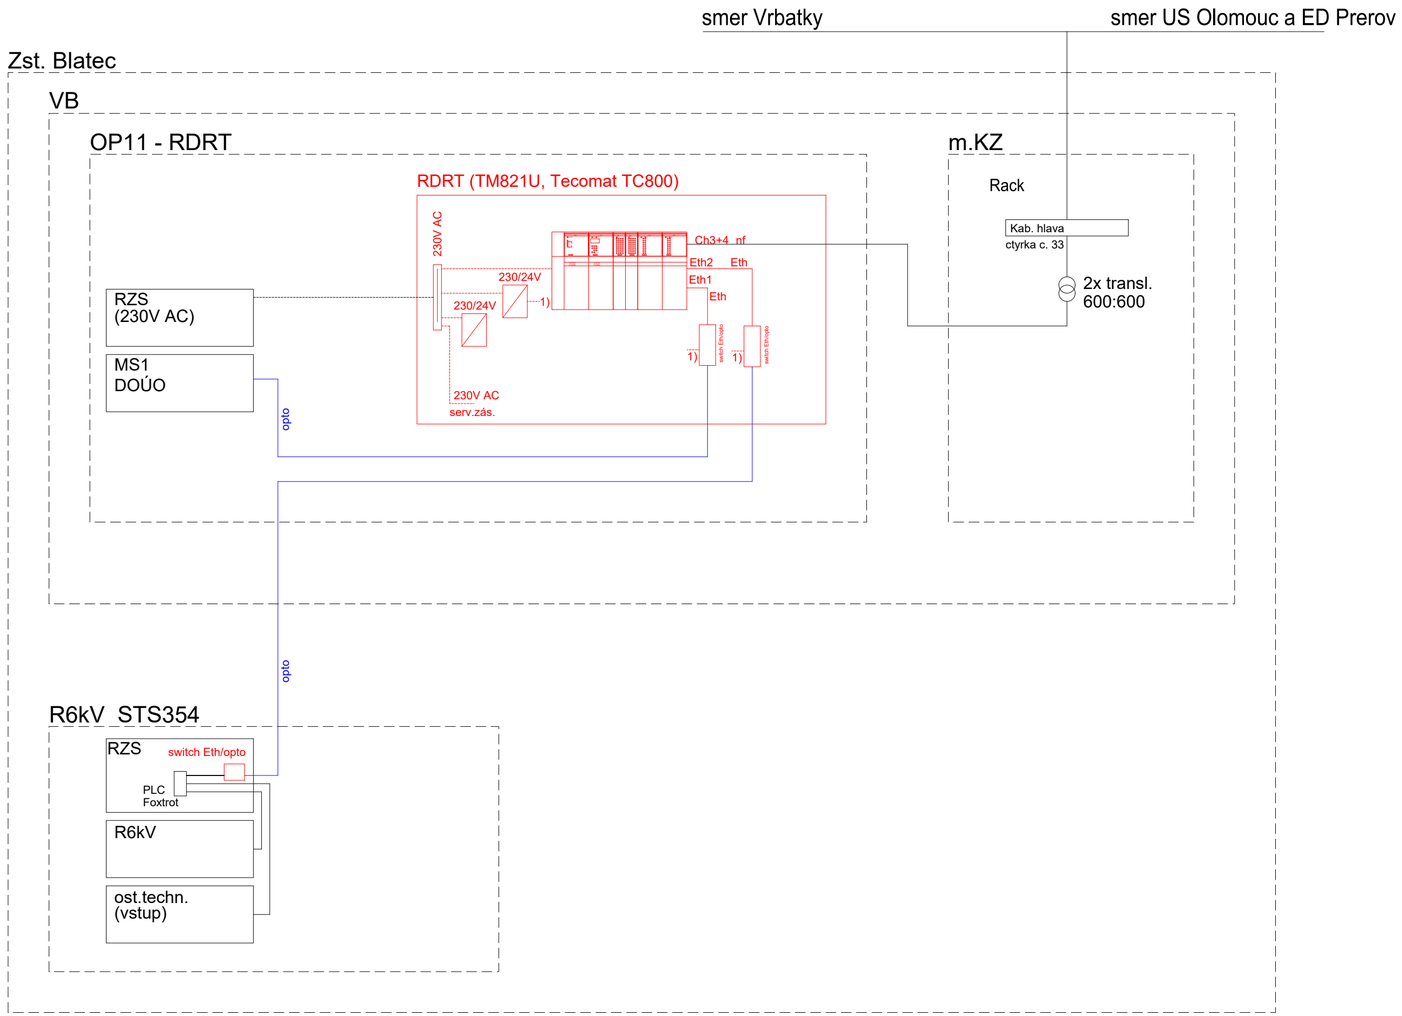

Vysvětlivky

Zařízení budovaná nebo upravovaná v rámci tohoto PS

Optické propoje realizovány v této stavbě, ale v jiných SO

Zařízení stávající

Jiná ověření:

Paré:

Orientační schéma:

Razítko oprávněné osoby:

Podpis: Datum:

Revize:	Datum:	Popis:	Kontroloval:
000	28.02.2025	Definitivní odevzdání dokumentace	Ing. Marek Vývoda

Stavebník/Investor:	**Správa železnic, státní organizace**
Adresa:	**Dlážděná 1003/7, 110 00 Praha 1**
Zástupce investora:	**Oblastní ředitelství Ostrava**
Adresa:	**Muglinovská 1038/5, 702 00 Ostrava** **Nerudova 1, 779 00 Olomouc**

Zhotovitel díla:	**Signal Projekt s.r.o.**
Adresa:	Vídeňská 55, 639 00 Brno
Kontakt:	T: +420 543 233 962 E: projekce@signalprojekt.cz
Zhotovitel části/objektu:	**Signal Projekt s.r.o.**
Adresa:	Vídeňská 55, 639 00 Brno
Kontakt:	T: +420 543 233 962 E: projekce@signalprojekt.cz
Hlavní projektant (HIP):	**Ing. Marek Vývoda**
Specialista:	**Ing. Marek Vývoda**

Název stavby/akce:	**Prostá rekonstrukce trati v úseku Olomouc - Blatec - projekt elektro objektů**		Označení investora: **S635240033** Zakázka: **24-108-35-341**
Název části:	Dispečerská řídící technika		Označení části: **D.1.3.1**
Název objektu/dílčí části:	**ŽST Blatec - dispečerská řídící technika**		Označení objektu/komplexu: **PS 03.8**
Název přílohy: Název dílčí části přílohy:	PŘEHLEDOVÉ SCHÉMA DŘT - ŽST. BLATEC		Číslo přílohy (typ/pořadí): **06**
Odpovědný projektant: Ing. Marek Vývoda	Zpracovatel přílohy: Ing. Marek Vývoda	Měřítko: - Formáty: [3 x A4]	Stupeň dokumentace: **DUSP+PDPS**
Kraj: Olomoucký	Katastrální území: Blatec [605204]	TUDU: 2201G1	Smluvní datum zpracování: **28.02.2025**

Označení investora:	Stupeň dokumentace:	Část:	Objekt:	Podobjekt:	Příloha:	Revize:
S 6 3 5 2 4 0 3 3	_ P D P S	_ D 1 3 1	_ X X X X X X 0 3	_ 8 X	_ x	_ x	_ 0 7	_ 0 0 0

[Prostor pro další informace]