


P1 km 94,450

KOLEJ Č.1
KLOTOIDA
R=1419 m
D=40 mm

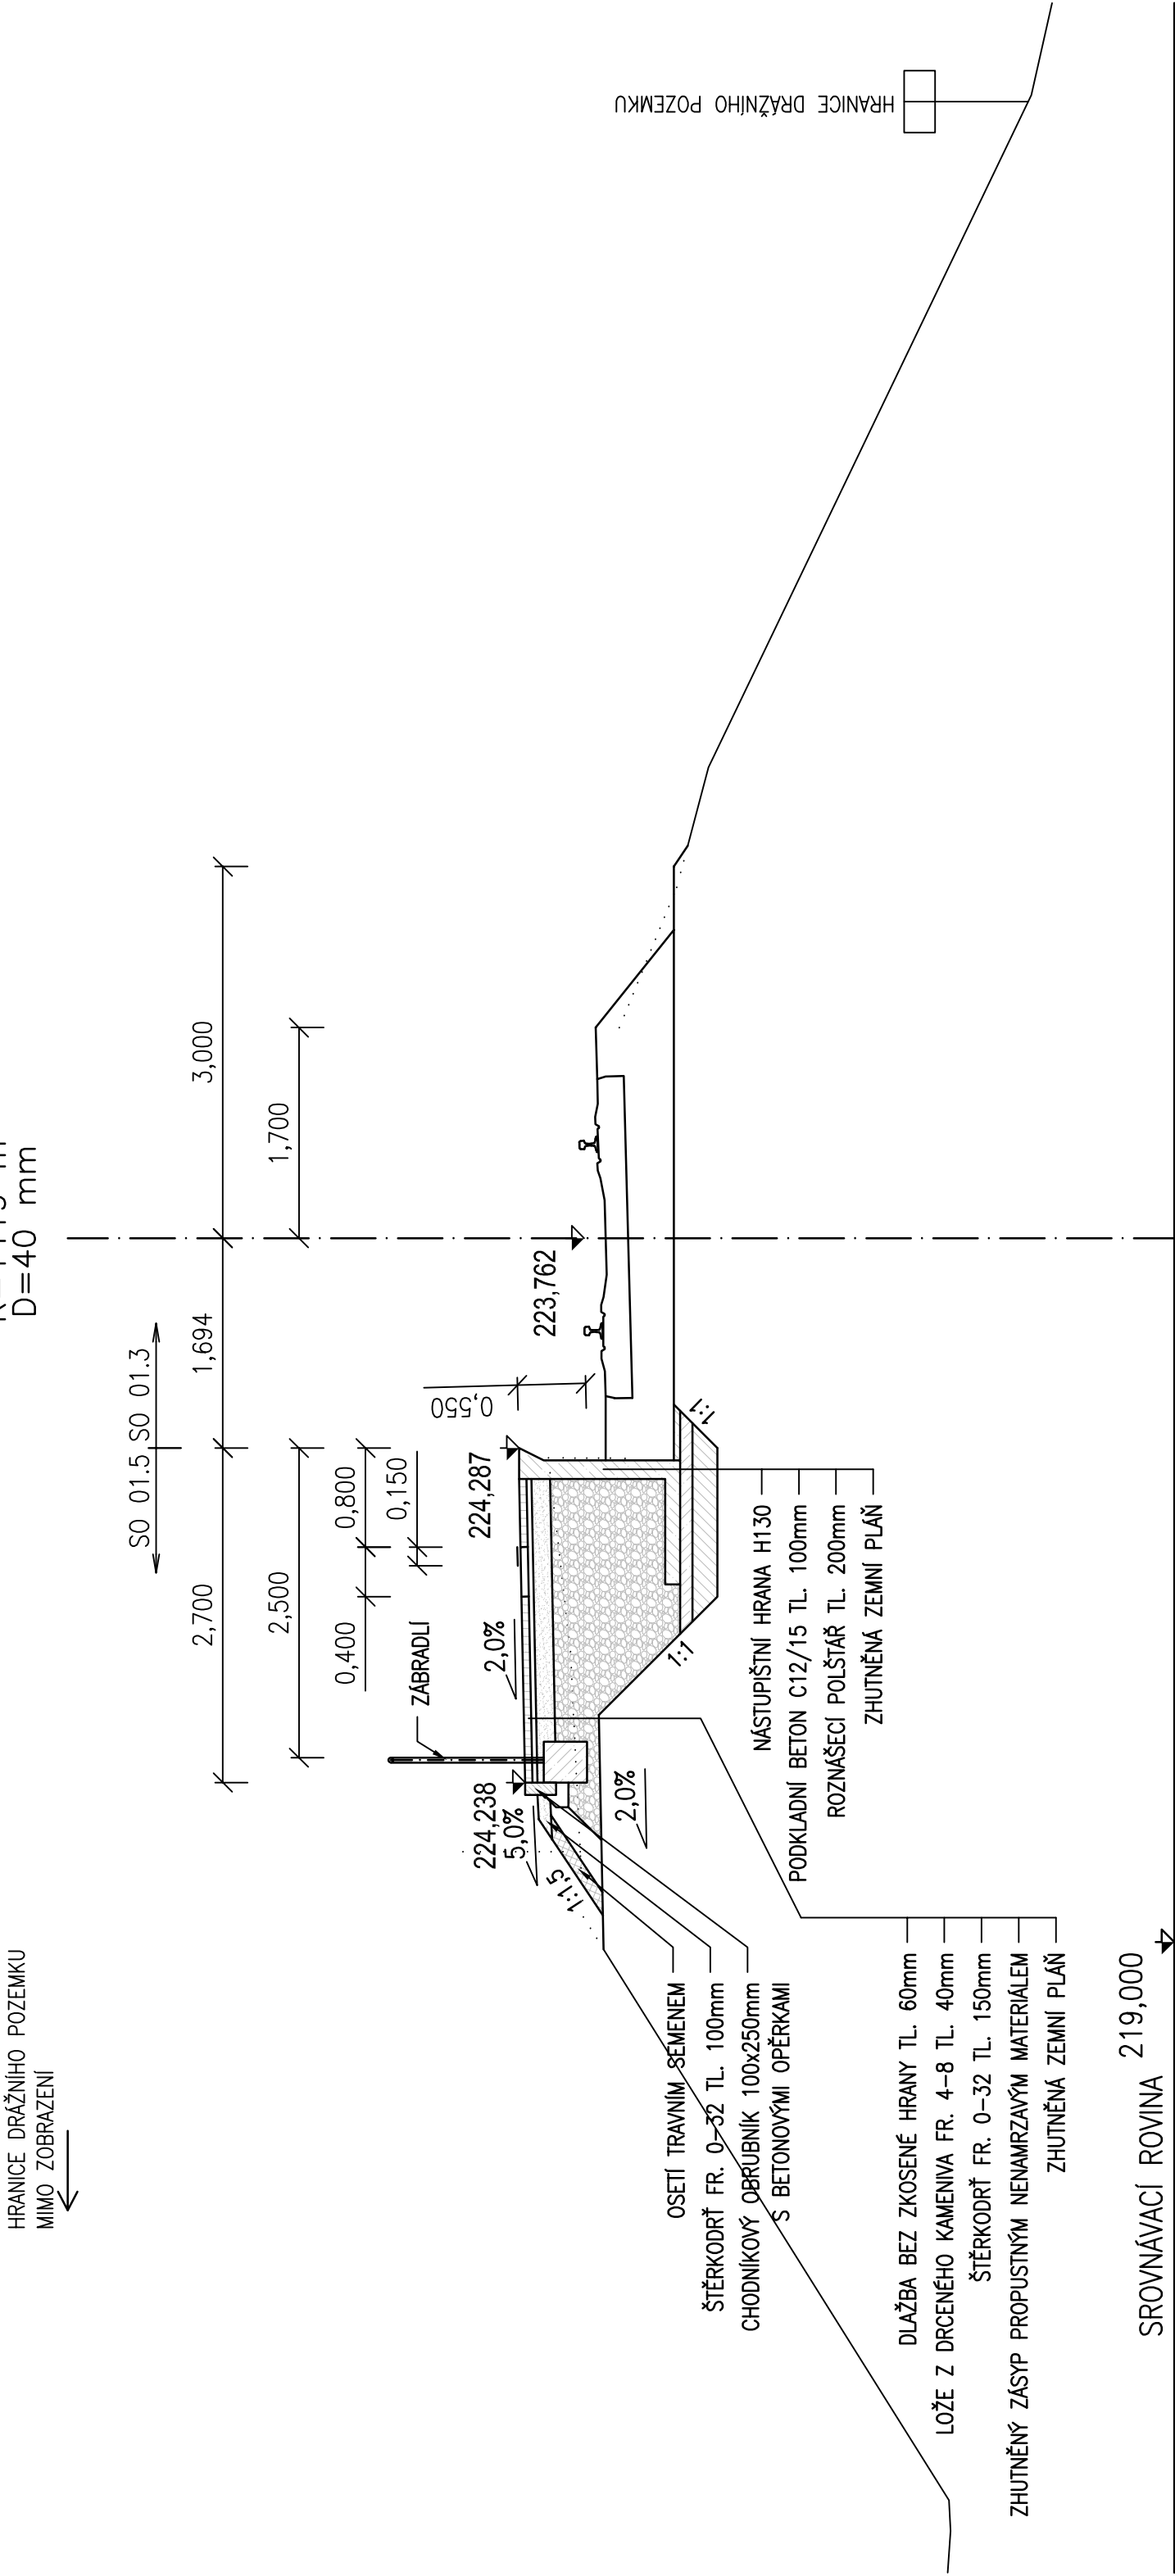

	Správa železnic, státní organizace Správa železniční geodézie Václavkova 169/1 160 00 Praha 6
Zodp. projektant	Ing. Tomáš Vachutka
Projektant	Ing. Ludie Masařová
Kreslil	Pavel Rygel
Kontroloval	Ing. Tomáš Vachutka
Trafový úsek	TÚ 2201 Nezamyslice - Olomouc hl.n.
ZJEDNODUŠENÝ PROJEKT	
OPRAVA KOLEJE NA TÚ 2201 BLATEC - OLOMOUČ	
TUDU: 2201 G1, 2201 14 km 92,4 - 100,3	
Ředitel	Ing. Libor Vavrečka
Datum	01/2025
Druh dokumentace	ZP
Číslo zakázky	G90572M59034
Měřítko	1:50
Souřadnicový systém	S-JTSK
Výškový systém	Bpv
Číslo výtisku	Příloha
B.3.1	