


P3 km 94,500

KOLEJ Č.1
PŘÍMA

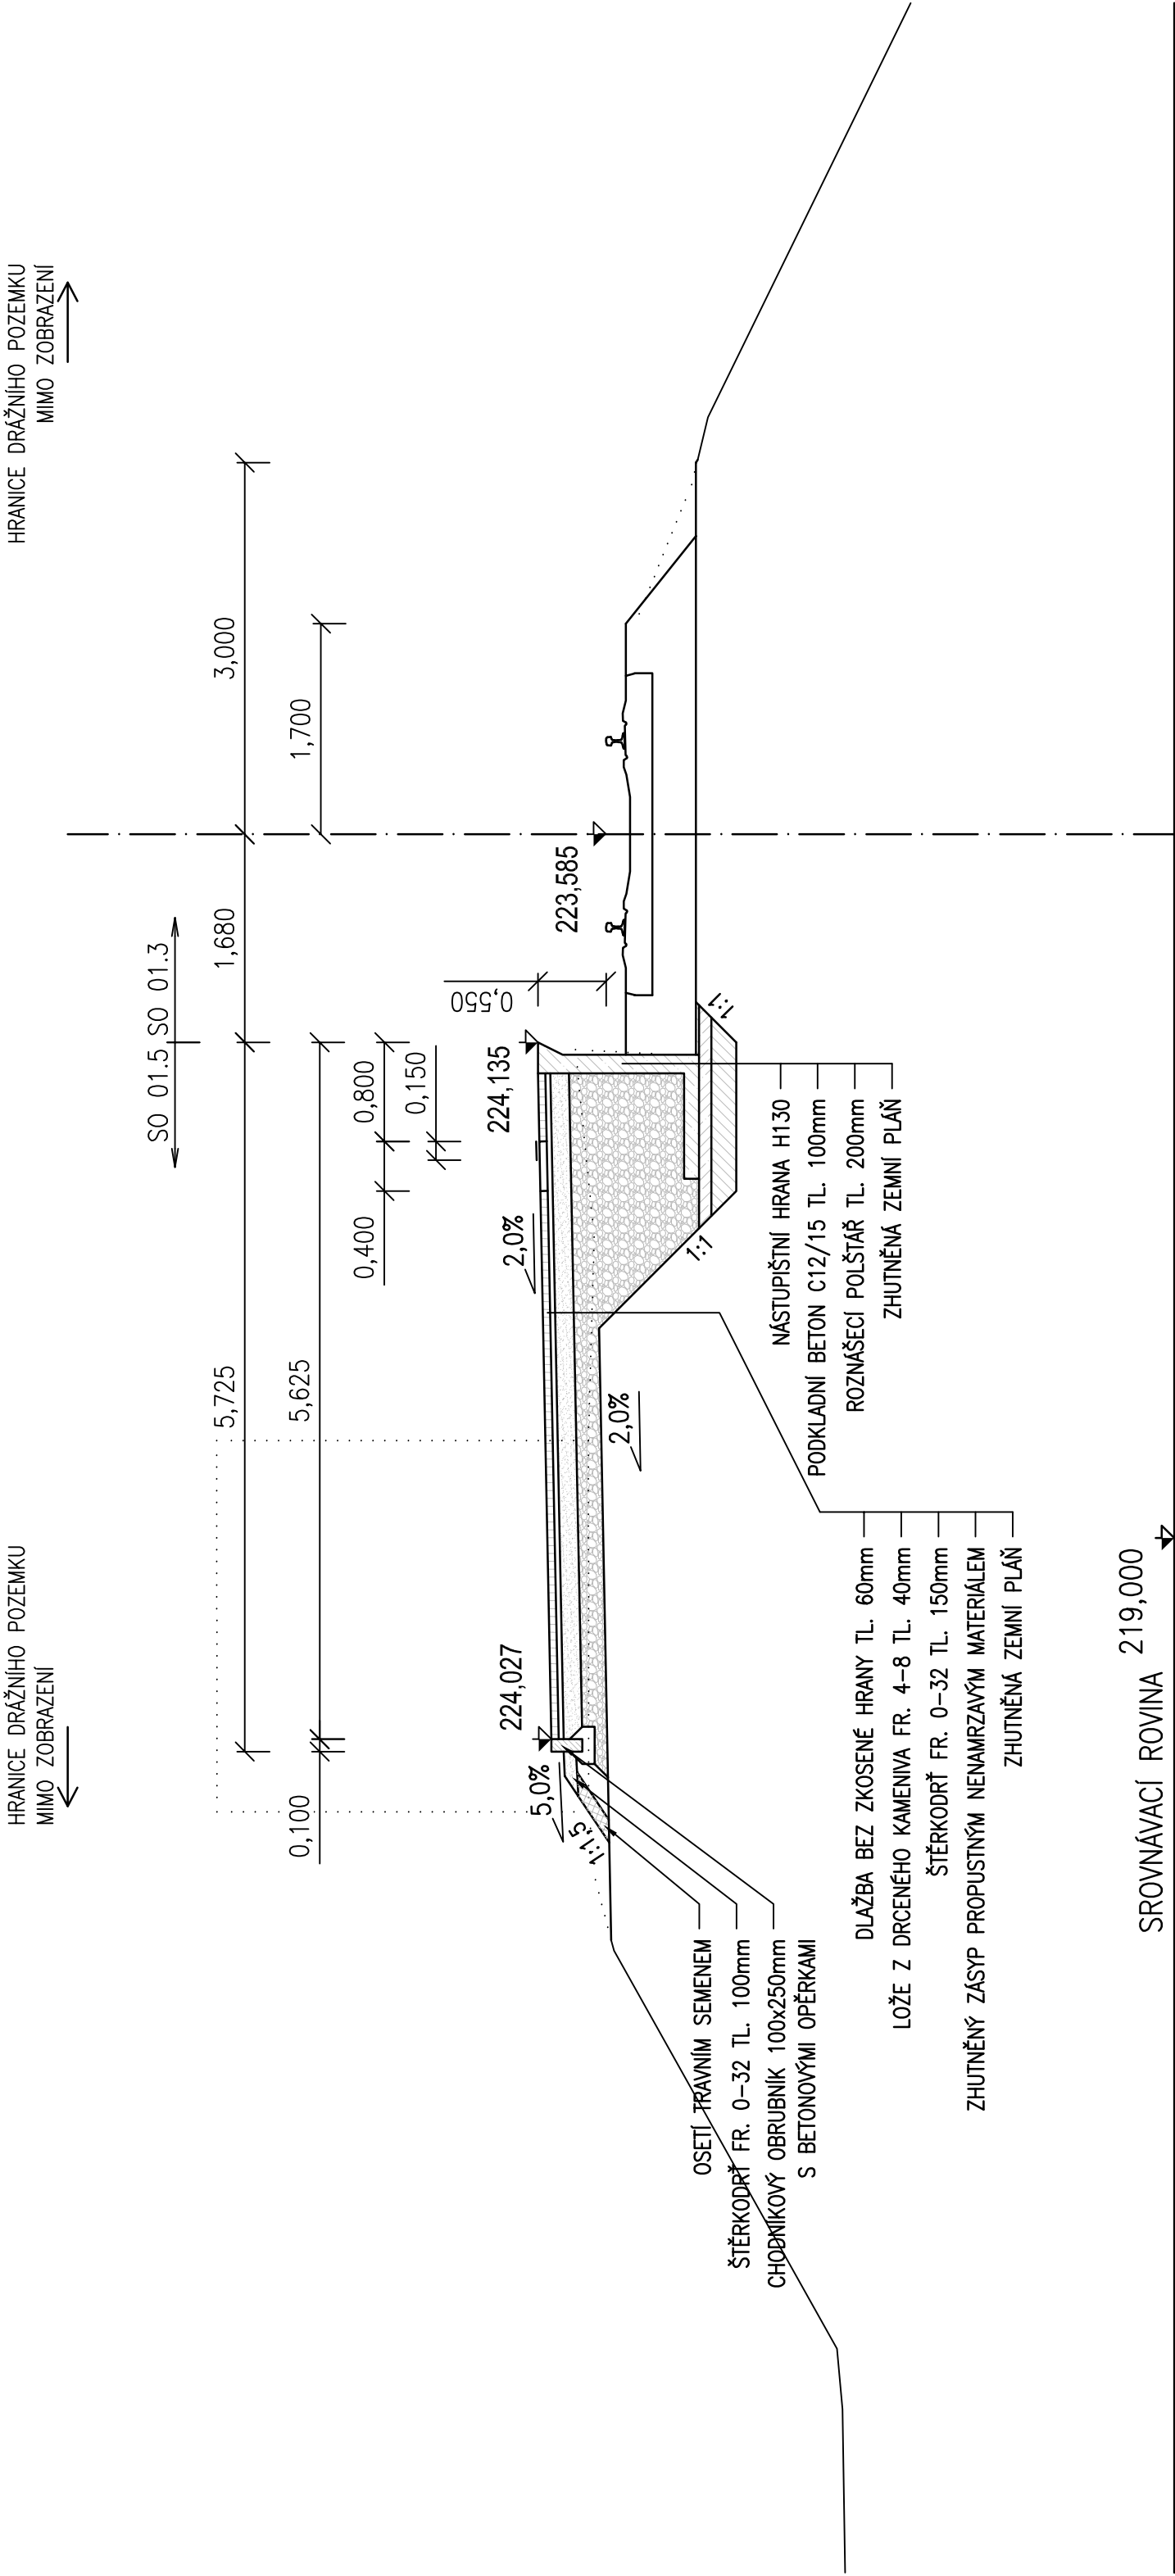

	SPRÁVA ŽELEZNIC	Správa železnic, státní organizace Správa železniční geodézie Václavkova 169/1 160 00 Praha 6
Zodp. projektant	Ing. Tomáš Vachutka	
Projektant	Ing. Ludie Masařová	
Kreslil	Pavel Rygel	
Kontroloval	Ing. Tomáš Vachutka	
Trafový úsek	TÚ 2201 Nezamyslice - Olomouc hl.n.	
 Management kvality ISO 9001 www.dekra.cz		
ZJEDNODUŠENÝ PROJEKT		
Ředitel	Ing. Libor Vavrečka	
Datum	01/2025	
Druh dokumentace	ZP	
Číslo zakázky	G90572MS9034	
Měřítko	1:50	
Souřadnicový systém	S-JTSK	
Výškový systém	Bpv	
TUDU: 2201 G1, 2201 14 km 92,4 - 100,3		
ČÁST B: NÁSTUPIŠTĚ V ZAST. KOŽUŠANY PŘÍČNÝ ŘEZ P3 km 94,500		Číslo výtisku Příloha B.3.3