


P4 km 94,505

KOLEJ č.1

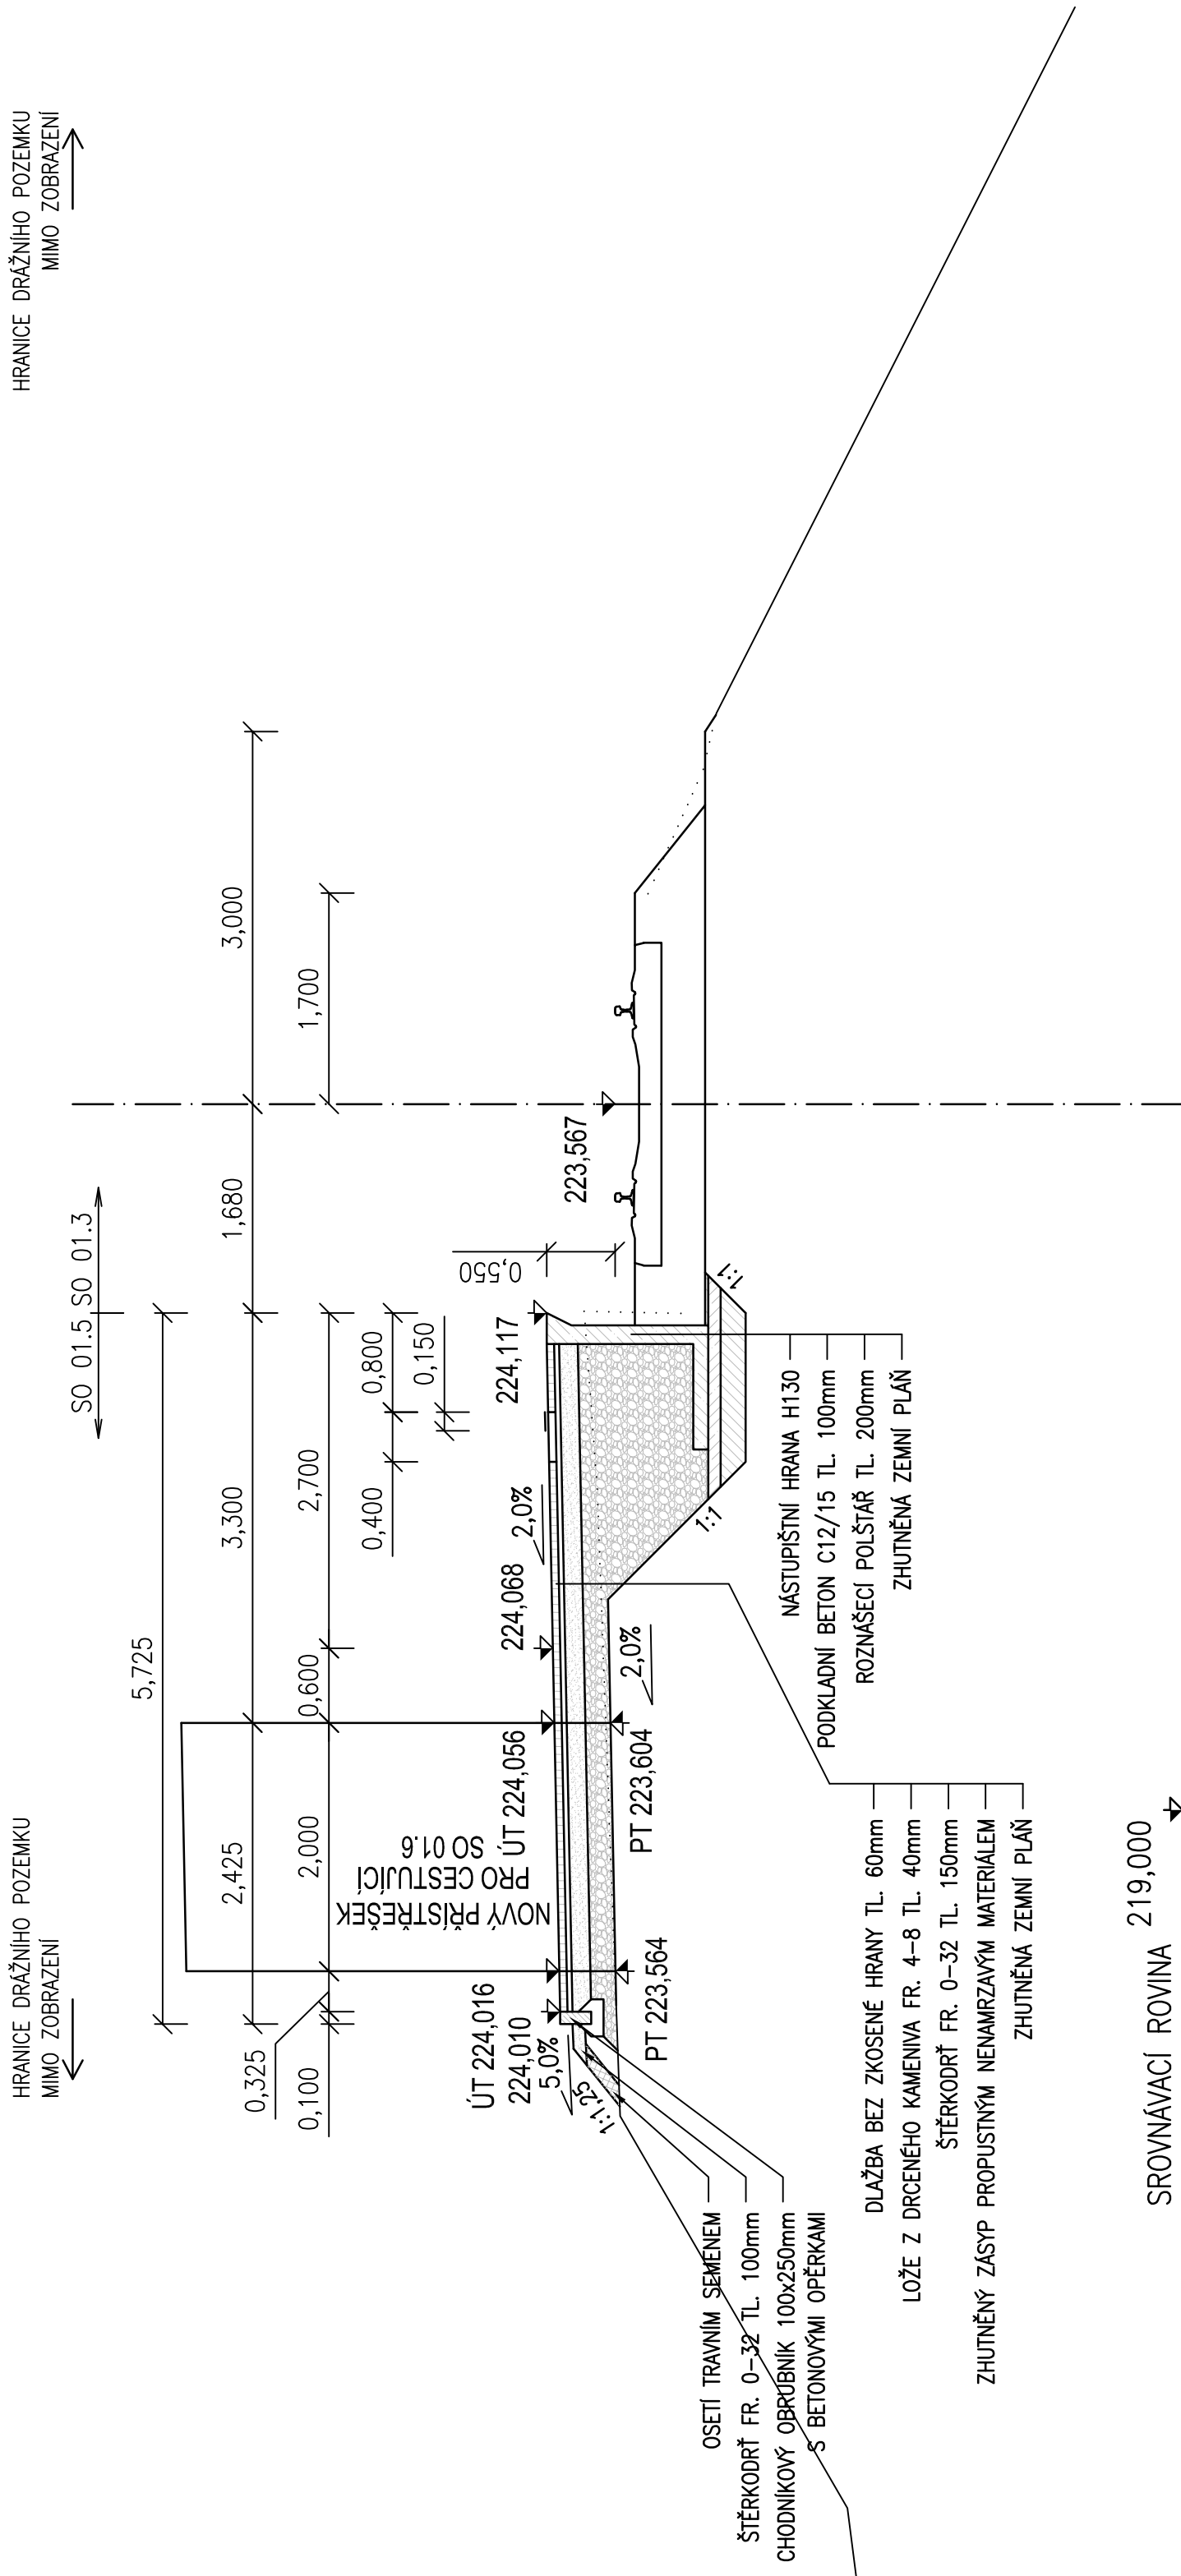

		Správa železnic, státní organizace Správa železniční geodézie Václavkova 169/1 160 00 Praha 6	
Zodp. projektant	Ing. Tomáš Vachutka	<div><div><div>Management kvality</div><div>ISO 9001</div><div>www.dekra.cz</div></div><div></div></div>	
Projektant	Ing. Lucie Masařová		
Kreslil	Pavel Rygel		
Kontroloval	Ing. Tomáš Vachutka		
Traťový úsek		TÚ 2201 Nezamyslice - Olomouc hl.n.	
ZJEDNODUŠENÝ PROJEKT			
OPRAVA KOLEJE NA TÚ 2201 BLATEC - OLOMOUČ			
TUDU: 2201 G1, 2201 14 km 92,4 - 100,3			
ČÁST B: NÁSTUPIŠTĚ V ZAST. KOŽUŠANY PŘÍČNÝ ŘEZ P4 km 94,505		Číslo výřetku Příloha B.3.4	