


← Nezamyslice



PODROBNÁ SPECIFIKACE MATERIÁLŮ VIZ TECHNICKÁ ZPRÁVA

← Olomouc hl.n.

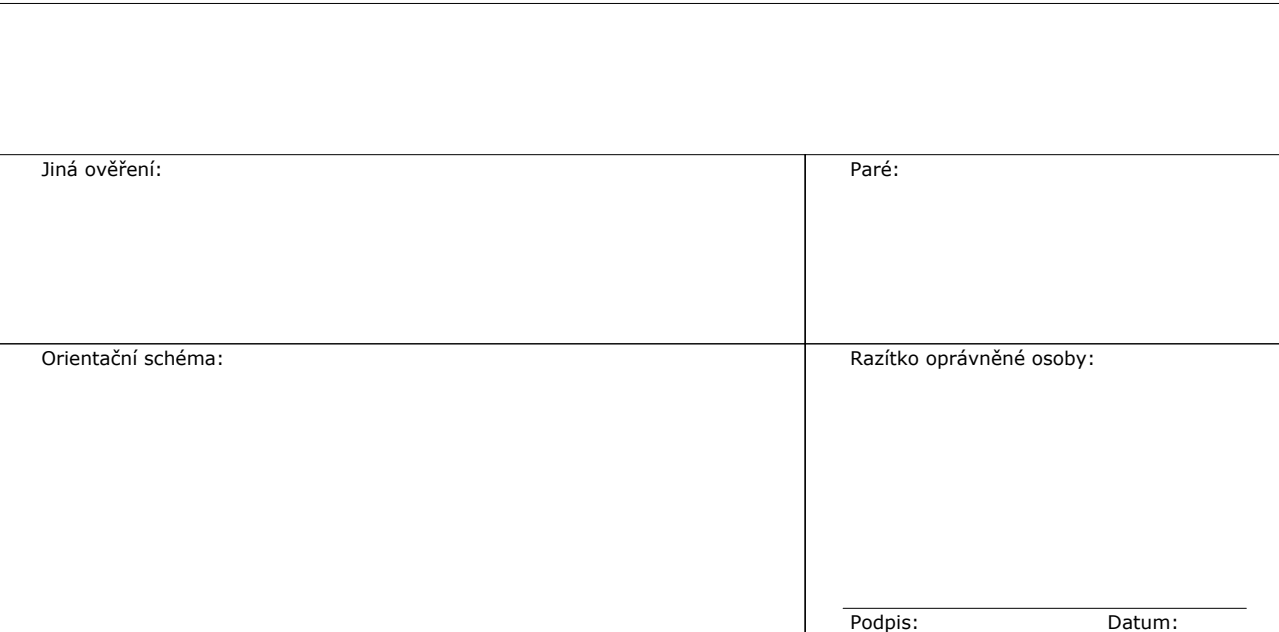

SANACE A - REPROFILACE BET, POVRCHŮ - POVRCHOVÁ TL. DO 20 mm

SANACE B – REPROFILACE BET. POVRCHŮ - HLOUBKOVÁ TL. DO 50 mm

- SANACE C – SJEDNOCUJÍCÍ STĚRKA - CELOPLOŠNÁ TL. DO 5 mm**

SANACE D - INJEKTÁŽ TRHLIN

INJEKTÁŽ SE PROVEDE PODLE TP 88 JAKO VÝPLŇOVÁ PRO TRHLINY V NK.


LOKALIZACE
TENTO TYP PRÁCI BUDE PROVEDEN NA POHLEDÝCH PLOCHÁCH NOSNÉ KONSTRUKCE A SPODNÍ STAVBY. JE UVAŽOVÁNO PROVEDENÍ PLOŠNÝH SLEDNOCENÍ BETONOVÝCH PLOCH KONSTRUKCE.

Odstín barvy RAL řada 7000 šedá v odstínu betonu. Detailní barevný odstín bude upřesněn investorem

- PŘED ZAHAJENÍM STAVBY ZHOTOVITEL STAVBY ZAJISTÍ VYTŘEČENÍ VŠECH SÍTÍ
- BĚHEM STAVBY JE NUTNÉ DODRŽOVAT PODMINKY SPRÁVCE SÍTÍ UVEDENÉ V JEJICH VYJÁDRĚNÍCH

**NA VÝKRESU NEMUSÍ BÝT ZAKRESLENY VEŠKERÉ INŽENÝRSKÉ SÍTĚ
- NUTNO VŽDY KOORDINOVAT S DOKLADOVOU ČÁSTÍ DOKUMENTACE**

← Nezamyslice

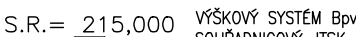

Název stavby/akce:		Prostá rekonstrukce v úseku Olomouc - Blatce - projekt mostních objektů		Označení investora:	
Název účelů:		Dokumentace objektů		Zakázka: 245000007	
Název objektu/dílů částí:		Most v km 94,406		Označení dopr: D	
Název objektu/dílů částí:		Objekt / skupina objektů řadaúsekřazenípředmět S002.2			
Název přílohy:		Pohledy		Délk. část: Typ: Číslo přílohy: D.1 2 004	
Název dílů částí přílohy:		Zpracovatel přílohy: Ing. Tomáš Keimont		Měřítko: 1:50 Formát: 10 x A4	
Odpovědný projektant: Ing. Ivoň Šimůnek		Katastrální zjevení: Zastavěná část		TUDU: Z0014	
Olomoucký kraj		Poslední revize:		Smluvní datum zpracování: 30.11.2024	
Poslední revize předána		Revize:		Poslední Typ Úprava	