


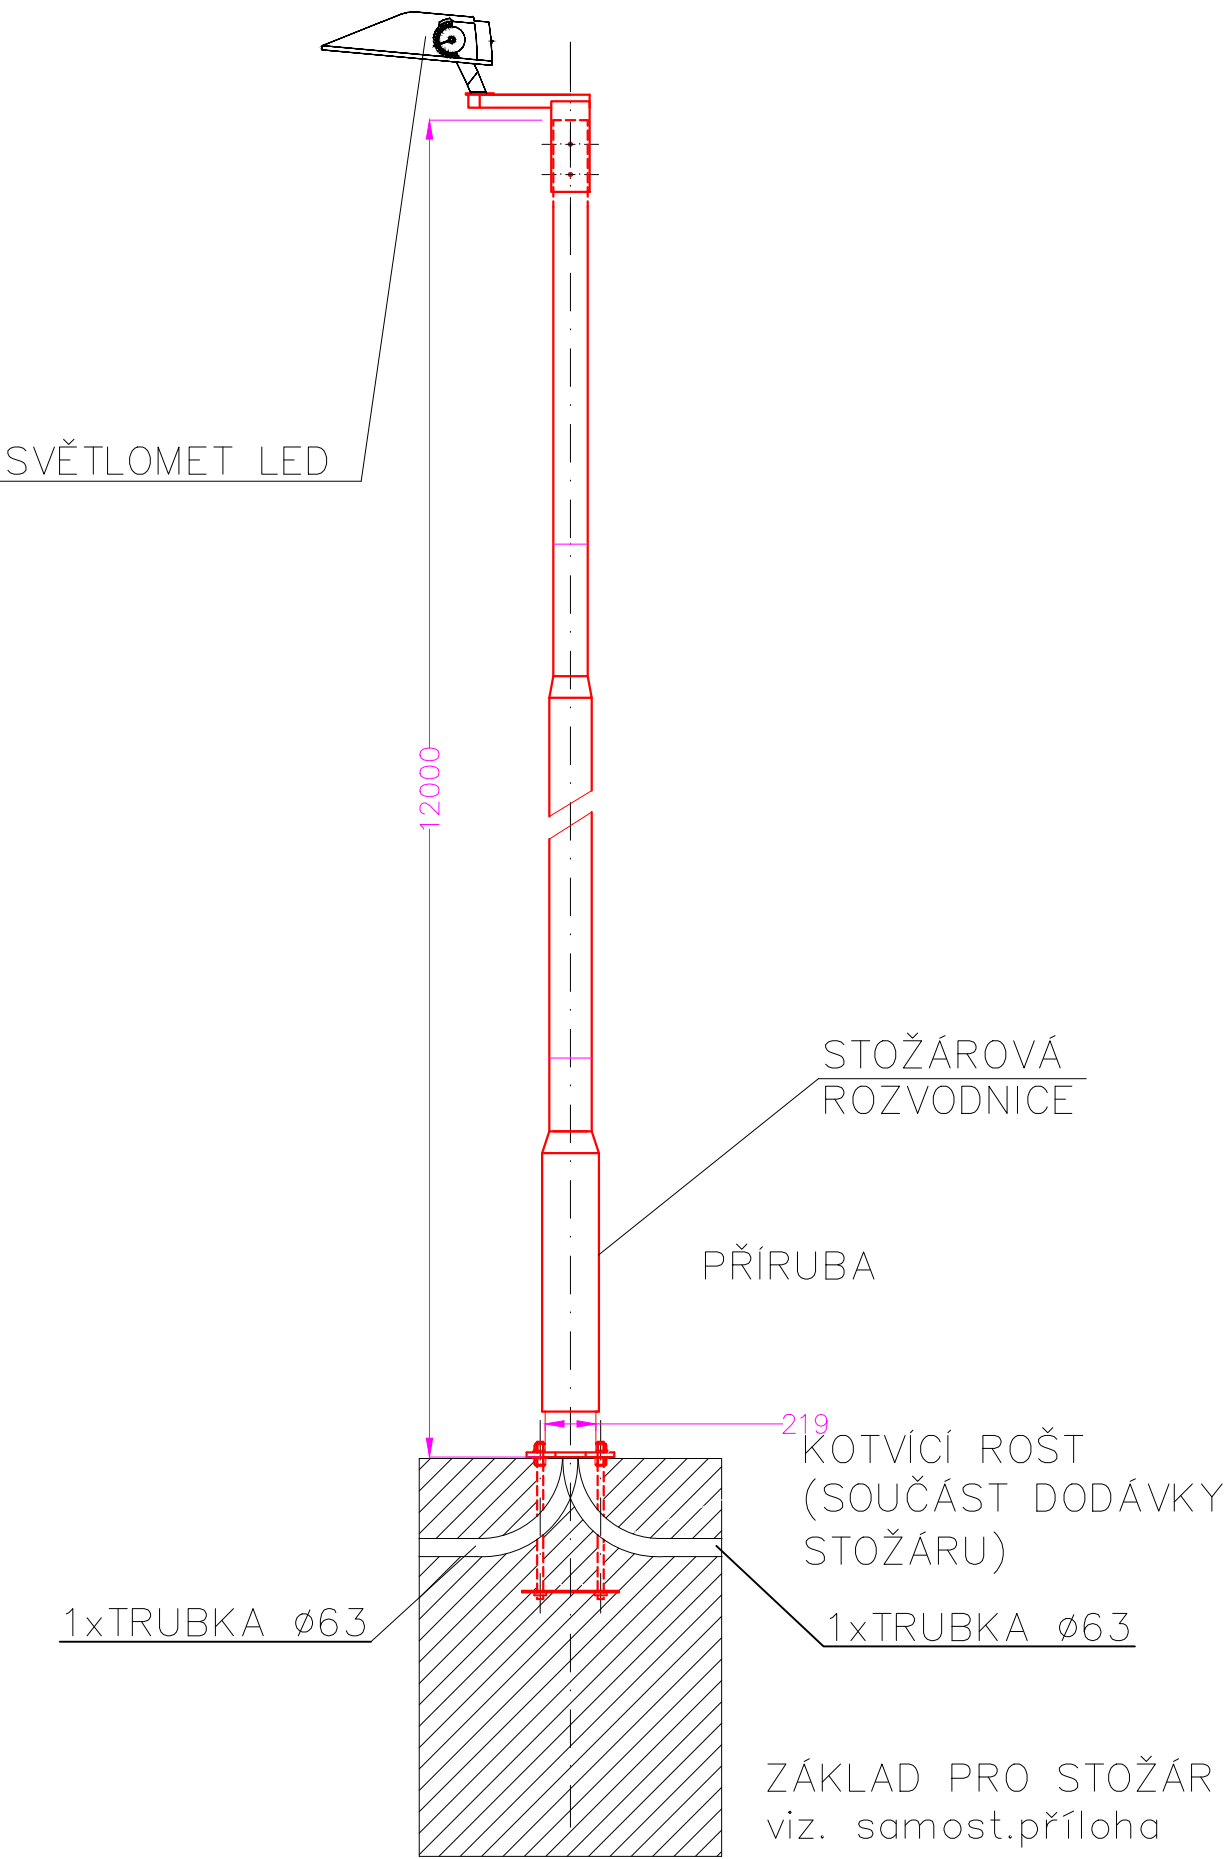


SKLOPNÝ OSV. STOŽÁR 12m



POZNÁMKA:
Stožár je žárově zinkován s montáží na přírubu
Vrcholové zatížení stožáru max. 36kg, kterému odpovídá sklápěcí zařízení RLH2M.
Doporučený typ stožáru - T127RLH/FP
Součástí dodávky je i rozvodnice třídy II se dvěma pojistkami a možností smyčkování kabelů do 16mm² - EKM 1261-2D2-4-16
Od rozvodnice ke svítidlům budou vedeny kabely NYY-O 2x2,5mm²
Svítidla jsou osazeny na výložníku pro světlomet.

Jiná ověření:				Paré:			
Orientační schéma:				Razítko oprávněné osoby:			
Podpis:				Datum:			
Revize:	Datum:	Popis:	Kontroloval:				
000	28.02.2025	Definitivní odevzdání dokumentace	Ing. Marek Vývoda				
Stavebník/Investor:		Správa železnic, státní organizace					
Adresa:		Dlážděná 1003/7, 110 00 Praha 1					
Zástupce investora:		Oblastní ředitelství Ostrava					
Adresa:		Muglinovská 1038/5, 702 00 Ostrava Nerudova 1, 779 00 Olomouc					
Zhotovitel díla:		Signal Projekt s.r.o.					
Adresa:		Videňská 55, 639 00 Brno					
Kontakt:		T: +420 543 233 962 E: projekce@signalprojekt.cz					
Zhotovitel části/objektu:		Signal Projekt s.r.o.					
Adresa:		Videňská 55, 639 00 Brno					
Kontakt:		T: +420 543 233 962 E: projekce@signalprojekt.cz					
Hlavní projektant (HIP):		Ing. Marek Vývoda		Specialista: Ing. Marek Vývoda			
Název stavby/akce:		Prostá rekonstrukce trati v úseku Olomouc - Blatec - projekt elektro objektů		Označení investora: S635240033			
Název části:		Dispečerská řídicí technika		Zakázka: 24-108-35-341			
Název objektu/díle části:		ŽST Blatec - venkovní osvětlení		Označení části: D.1.3.1			
Název přílohy:		Sestava stožáru 12 m		Označení objektu/komplexu: SO 03.5			
Název díle části přílohy:				Číslo přílohy (typ/pořadí): 13			
Odpovědný projektant:		Zpracovatel přílohy:		Stupeň dokumentace:			
Ing. Marek Vývoda		Ing. Marek Vývoda		DUSP+PDPS			
Kraj:		Katastrální území:		Smluvní datum zpracování:			
Olomoucký		Blatec [605204]		28.02.2025			
TUDU:		Měřítko:		Revize:			
2201G1		- Formáty: [2 x A4]		-			
Označení investora:		Stupeň dokumentace: Část:		Podoblast:			
S 6 3 5 2 4 0 0 3 3		- P D P S - D 1 3 1 -		X X X X X X X 0 3 - 5 X			
Příloha:		Revize:		-			
-		-		x 1 3 - 0 0 0			
[Prostor pro další informace]							