
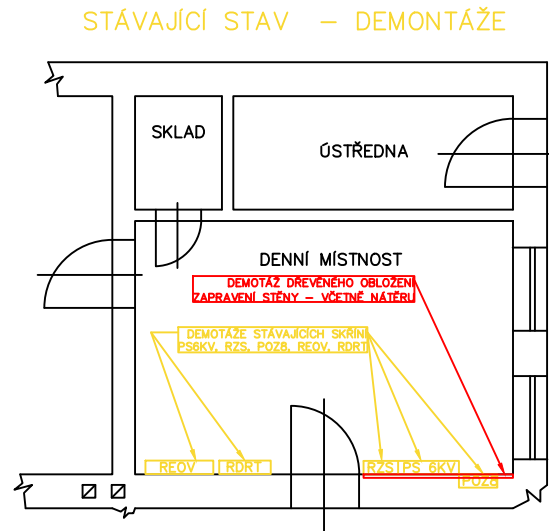


ŽST Blatec - Půdorys 1.N.P.

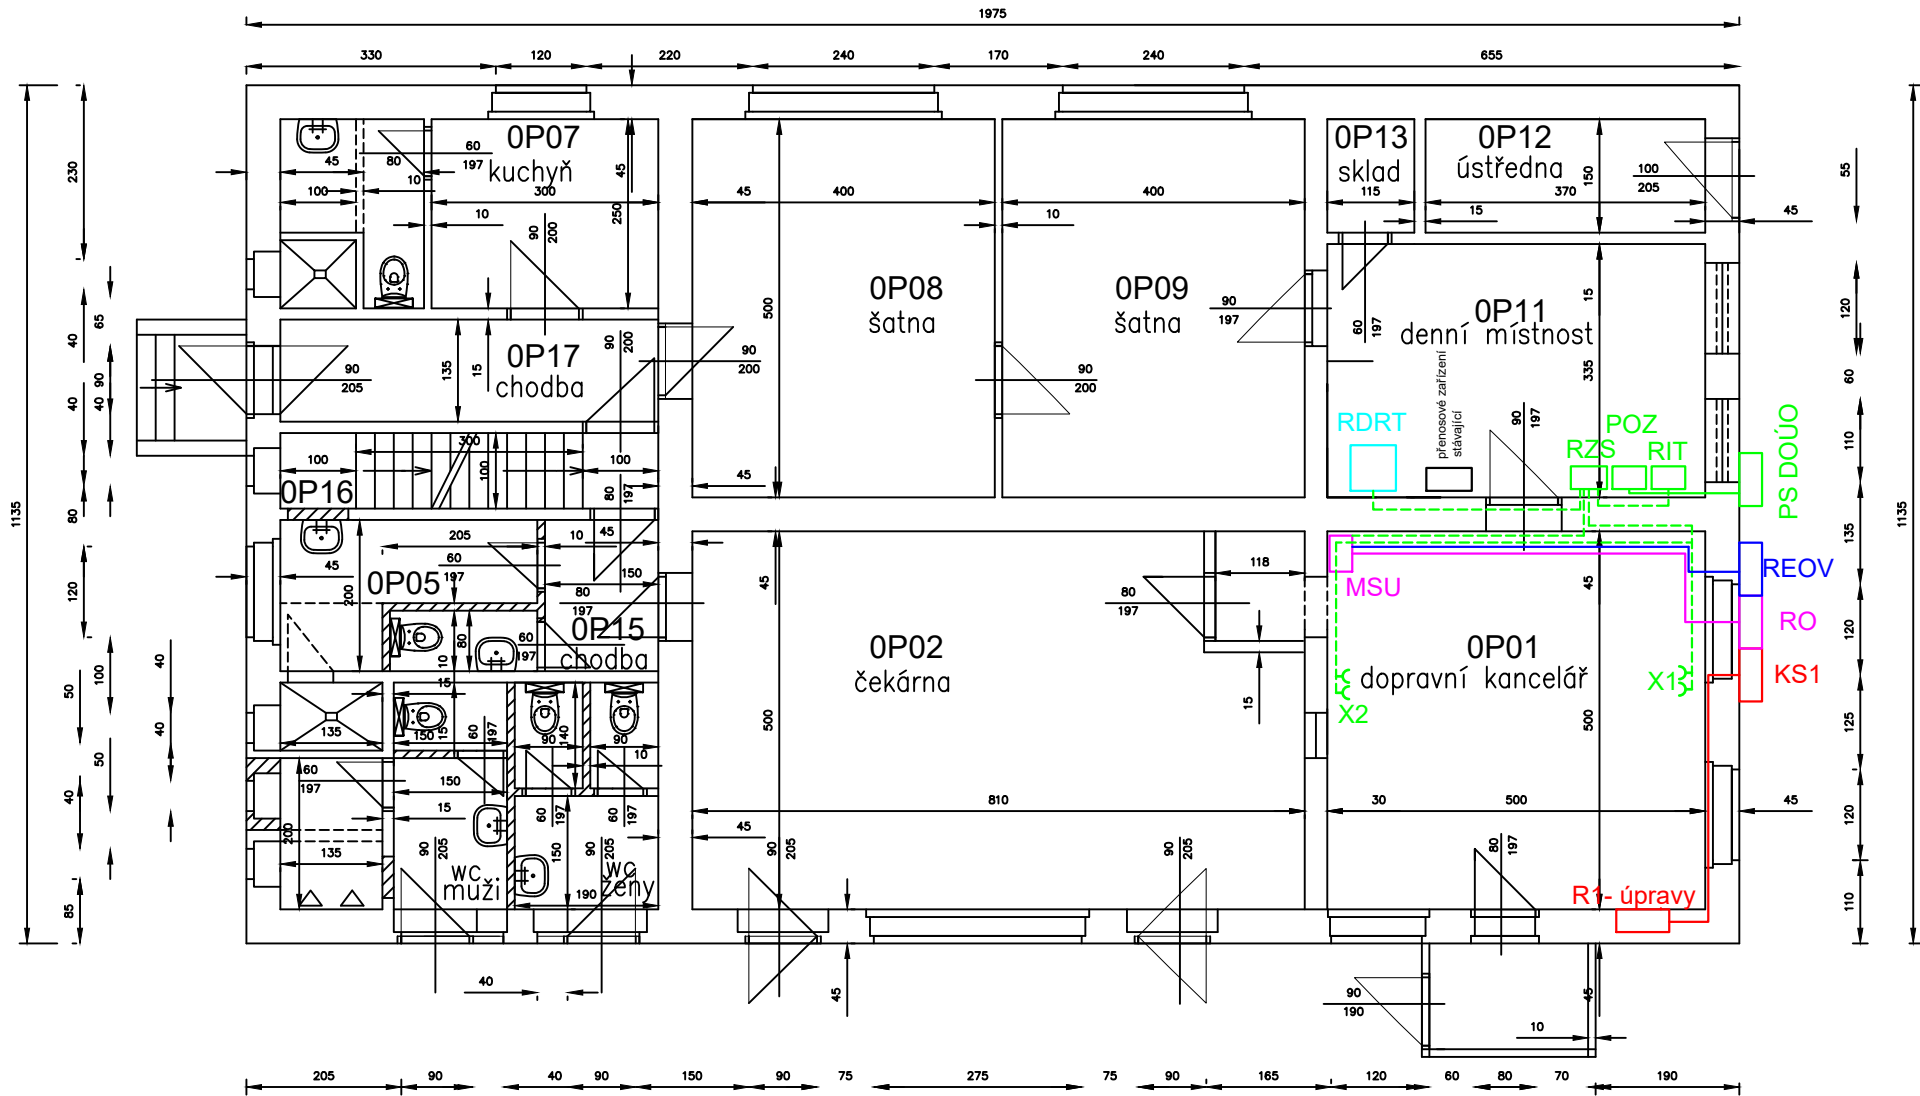

SO 03.3 - žst. Blatec - dálkové ovládání úsekových odpojovačů

SO 03.5 - žst. Blatec - venkovní osvětlení


SO 03.6 - žst. Blatec - elektrický ohřev výhybek

SO 03.7 - žst. Blatec - kabelové rozvody NN

PS 03.8 - žst. Blatec - dispečerská řídicí technika

Jiná ověření:	Paré:
Orientační schéma:	Razítko oprávněné osoby:
Podpis: Datum:	

Revize:	Datum:	Popis:	Kontroloval:
000	28.02.2025	Definitivní odevzdání dokumentace	Ing. Marek Vývoda

Stavebník/Investor:	Správa železnic, státní organizace	
Adresa:	Dlážděná 1003/7, 110 00 Praha 1	
Zástupce investora:	Oblastní ředitelství Ostrava	
Adresa:	Muglinovská 1038/5, 702 00 Ostrava	
	Nerudova 1, 779 00 Olomouc	

Zhotovitel díla:	Signal Projekt s.r.o.		
Adresa:	Videňská 55, 639 00 Brno		
Kontakt:	T: +420 543 233 962 E: projekce@signalprojekt.cz		
Zhotovitel části/objektu:	Signal Projekt s.r.o.		
Adresa:	Videňská 55, 639 00 Brno		
Kontakt:	T: +420 543 233 962 E: projekce@signalprojekt.cz		
Hlavní projektant (HIP):	Ing. Marek Vývoda	Specialista:	Ing. Marek Vývoda

Název stavby/akce:	Prostá rekonstrukce trati v úseku Olomouc - Blatec - projekt elektro objektů	Označení investora: S635240033
		Zakázka: 24-108-35-341
Název části:	Dispečerská řídicí technika	Označení části: D.1.3.1
Název objektu/díle části:	ŽST Blatec - dispečerská řídicí technika	Označení objektu/komplexu: PS 03.8
Název přílohy:	Dispozice VB	Číslo přílohy (typ/pořadí): 05
Název díle části přílohy:		
Odpovědný projektant:	Zpracovatel přílohy:	Měřítko: -
Ing. Marek Vývoda	Ing. Marek Vývoda	Formáty: [3 x A4]
Kraj: Olomoucký	Katastrální území: Blatec [605204]	TUDU: 2201G1
		Smluvní datum zpracování: 28.02.2025

Označení investora:	Stupeň dokumentace:										Část:										Objekt:										Podobojek:										Příloha:										Revize:																		
S 6 3 3 5 2 4 0 0 3 3	_ P D D P S										_ D 1 3 1 _										X X X X X X X X 0 3										_ 8 X										_ x _ x 0										5 _ 0 0 0																		
[Prostor pro další informace]	