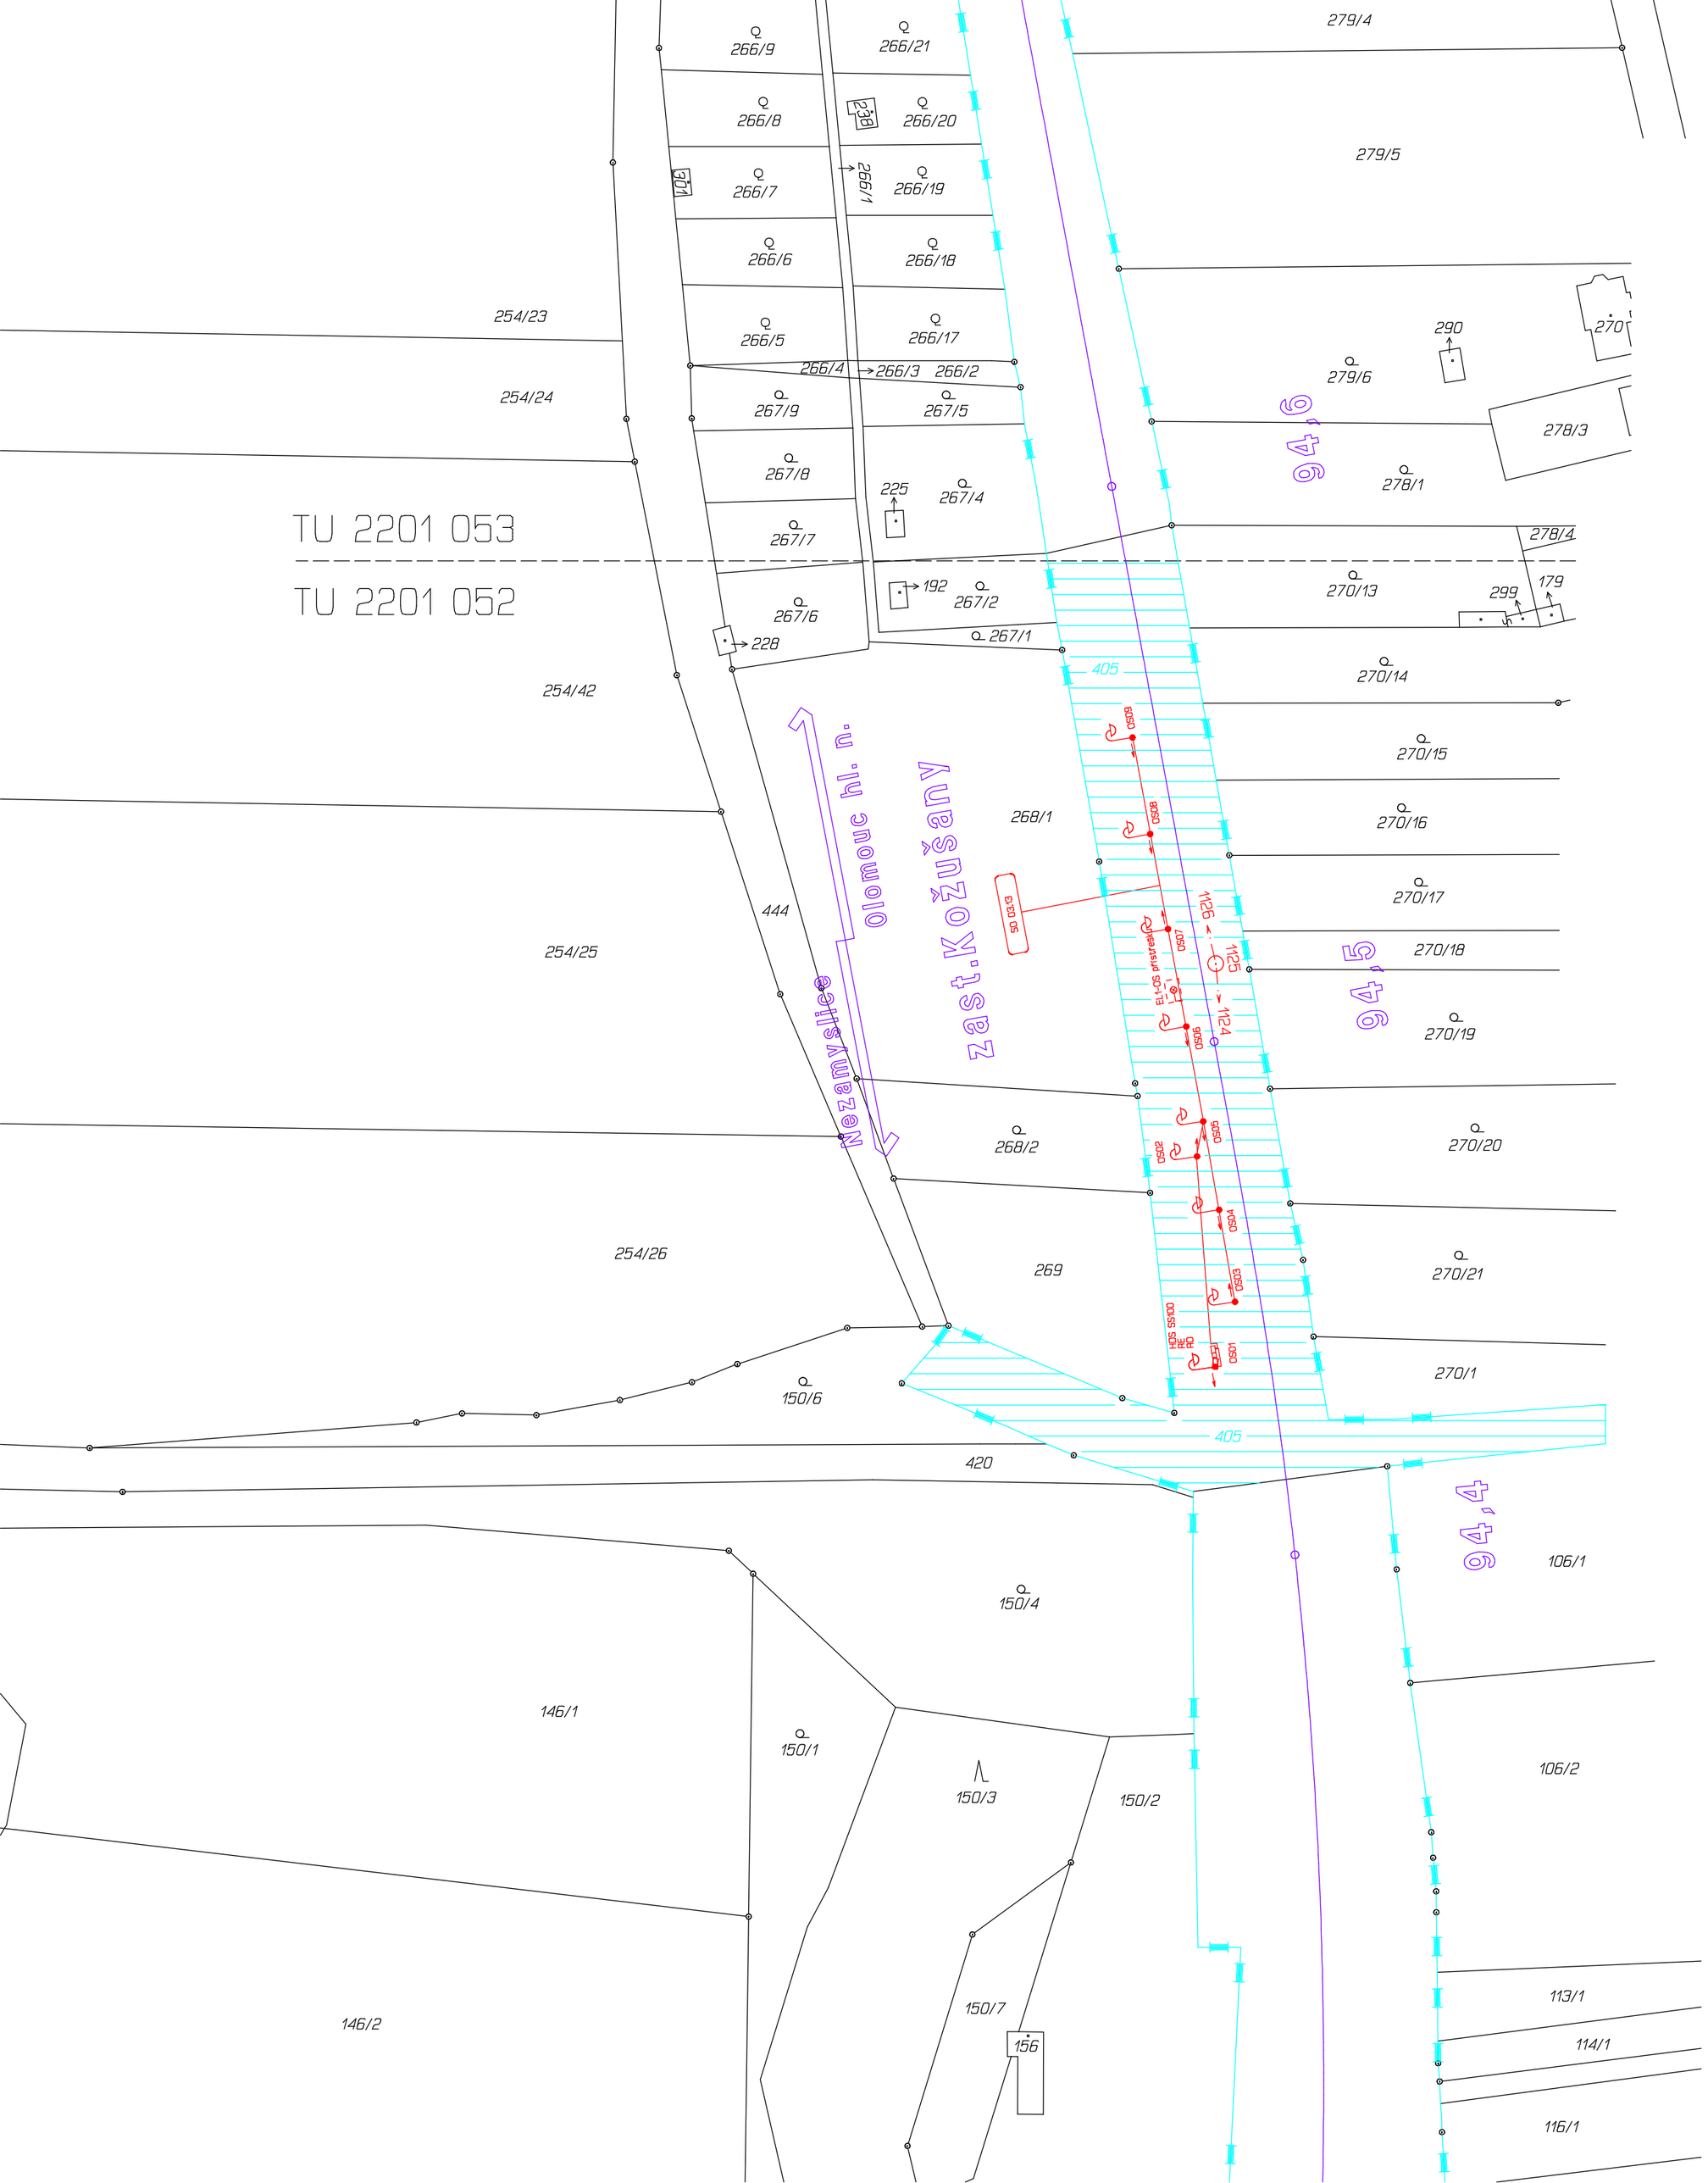

SEZNAM PS, SO :

SO 03.3 ŽST Blatec - DOÚO vč. kabelizace
SO 03.5 ŽST Blatec - venkovní osvětlení
SO 03.6 ŽST Blatec - elektrický ohřev výhybek
SO 03.7 ŽST Blatec - kabelové rozvody NN
PS 03.8 ŽST Blatec - dispečerská řídící technika
SO 03.13 - zast. Kožušany - přípojka NN a venkovní osvětlení

LEGENDA:

- hranice parcely katastru nemovitostí
- 5 — slučková čára
- hranice katastrálního území
- hranice drážního pozemku - SŽ, s.o.
- hranice drážního pozemku - SŽ, s.o.
- předpokládaná změna průběhu vlastnické hranice
- hranice drážního pozemku - ČD, a.s.
- hranice drážní parcely - SŽ, s.o.
- osa koleje
- 568 — pozemek SŽ, s.o..
- 568 — pozemek (část pozemku) SŽ, s.o. dotčený stavbou
- 568 — pozemek (část pozemku) ČD, a.s
- 568 — pozemek (část pozemku) ČD, a.s které v rámci UMVŽST přecházejí na ČR - Správu železnic, státní organizaci
- 568 — pozemek (část pozemku) ČD, a.s které v rámci UMVŽST zůstávají ve vlastnictví ČD
- dočasný zábor
- dočasný zábor s následným věcným břemenem
- trvalý zábor
- trvalý zábor ostaní
- 3564 — číslo pozemku
- hranice trvalého záboru
- 3564/A — označení trvalého záboru

Klad mapových listů:

2

1

Jiná ověření:	Paré:
	Razítko oprávněné osoby:
	Podpis: Datum:

Revize:	Datum:	Popis:	Kontroloval:
000	28.02.2025	Definitivní odevzdání dokumentace	Ing. Svatopluk Stokláska

Stavebník/investor:	Správa železnic, státní organizace
Adresa:	Dlážděná 1003/7, 110 00 Praha 1
Zástupce investora:	Stavební správa východ
Adresa:	Nerudova 1, 779 00 Olomouc
Zhotovitel díla:	Signal Projekt s.r.o.
Adresa:	Vídeňská 55, 639 00 Brno
Kontakt:	T: +420 543 233 962 E: projekce@signalprojekt.cz
Zhotovitel části/objektu:	GEOMETRA - zeměměřická kancelář s.r.o.
Adresa:	Masarykovo náměstí 63/43, 697 01 Kyjov
Kontakt:	T: +420 518 611 666 E: geometra@geometrakyjov.cz
Hlavní projektant (HIP):	Ing. Marek Vývoda
Specialista:	Ing. Svatopluk Stokláska

Název stavby/akce:	Prostá rekonstrukce trati v úseku Olomouc - Blatec - projekt elektro objektů		Označení investora: S635240033
Název části:	Geodetický podklad		Označení části: E.5
Název objektu/dílčí části:	Majetkoprávní část		Označení objektu/komplexu:
Název přílohy: / Název dílčí části přílohy:	Situace nemovitostí dotčených stavbou		Číslo přílohy (typ/pořadí): 2.2.2
Odpovědný projektant: Petr Putna	Zpracovatel přílohy: Petr Putna	Měřítko: 1 : 1000 Formáty: 4 x A4	Stupeň dokumentace: DUSP+PDPS
Kraj: Olomoucký	Katastrální území: Blatec [605204] Kozušany [672106]	TUDU: 220114	Smluvní datum zpracování: 28.02.2025

Označení investora:	Stupeň dokumentace:	Část:	Objekt:	Podobjekt:	Příloha:	Revize:
S635240033	_PDPS	_E5XXX	_XXXXXXXXX	_XX	_2.2.2	_000

[Prostor pro další informace]