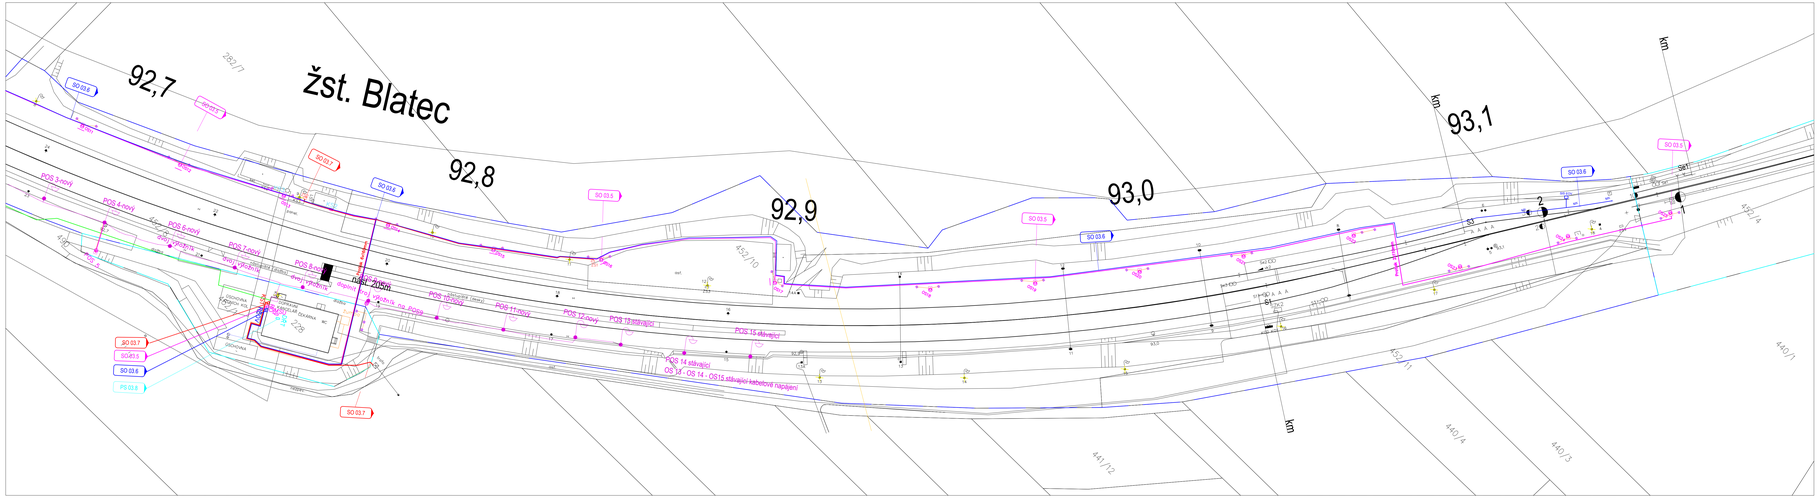
92,7
92,8
92,9
93,0
93,1
žst. Blatec
km
SO 03.6
SO 03.5
SO 03.7
PS 03.8
POS 3.nový
POS 4.nový
POS 5.nový
POS 6.nový
POS 7.nový
POS 8.nový
POS 9.nový
POS 10.nový
POS 11.nový
POS 12.nový
POS 13.stávající
POS 14.stávající
POS 15.stávající
OS 14 - 0815 stávající kabelová napájení
nástup - výstup
SKLADOVÁ HALA
SKLADOVÁ HALA
SKLADOVÁ HALA