


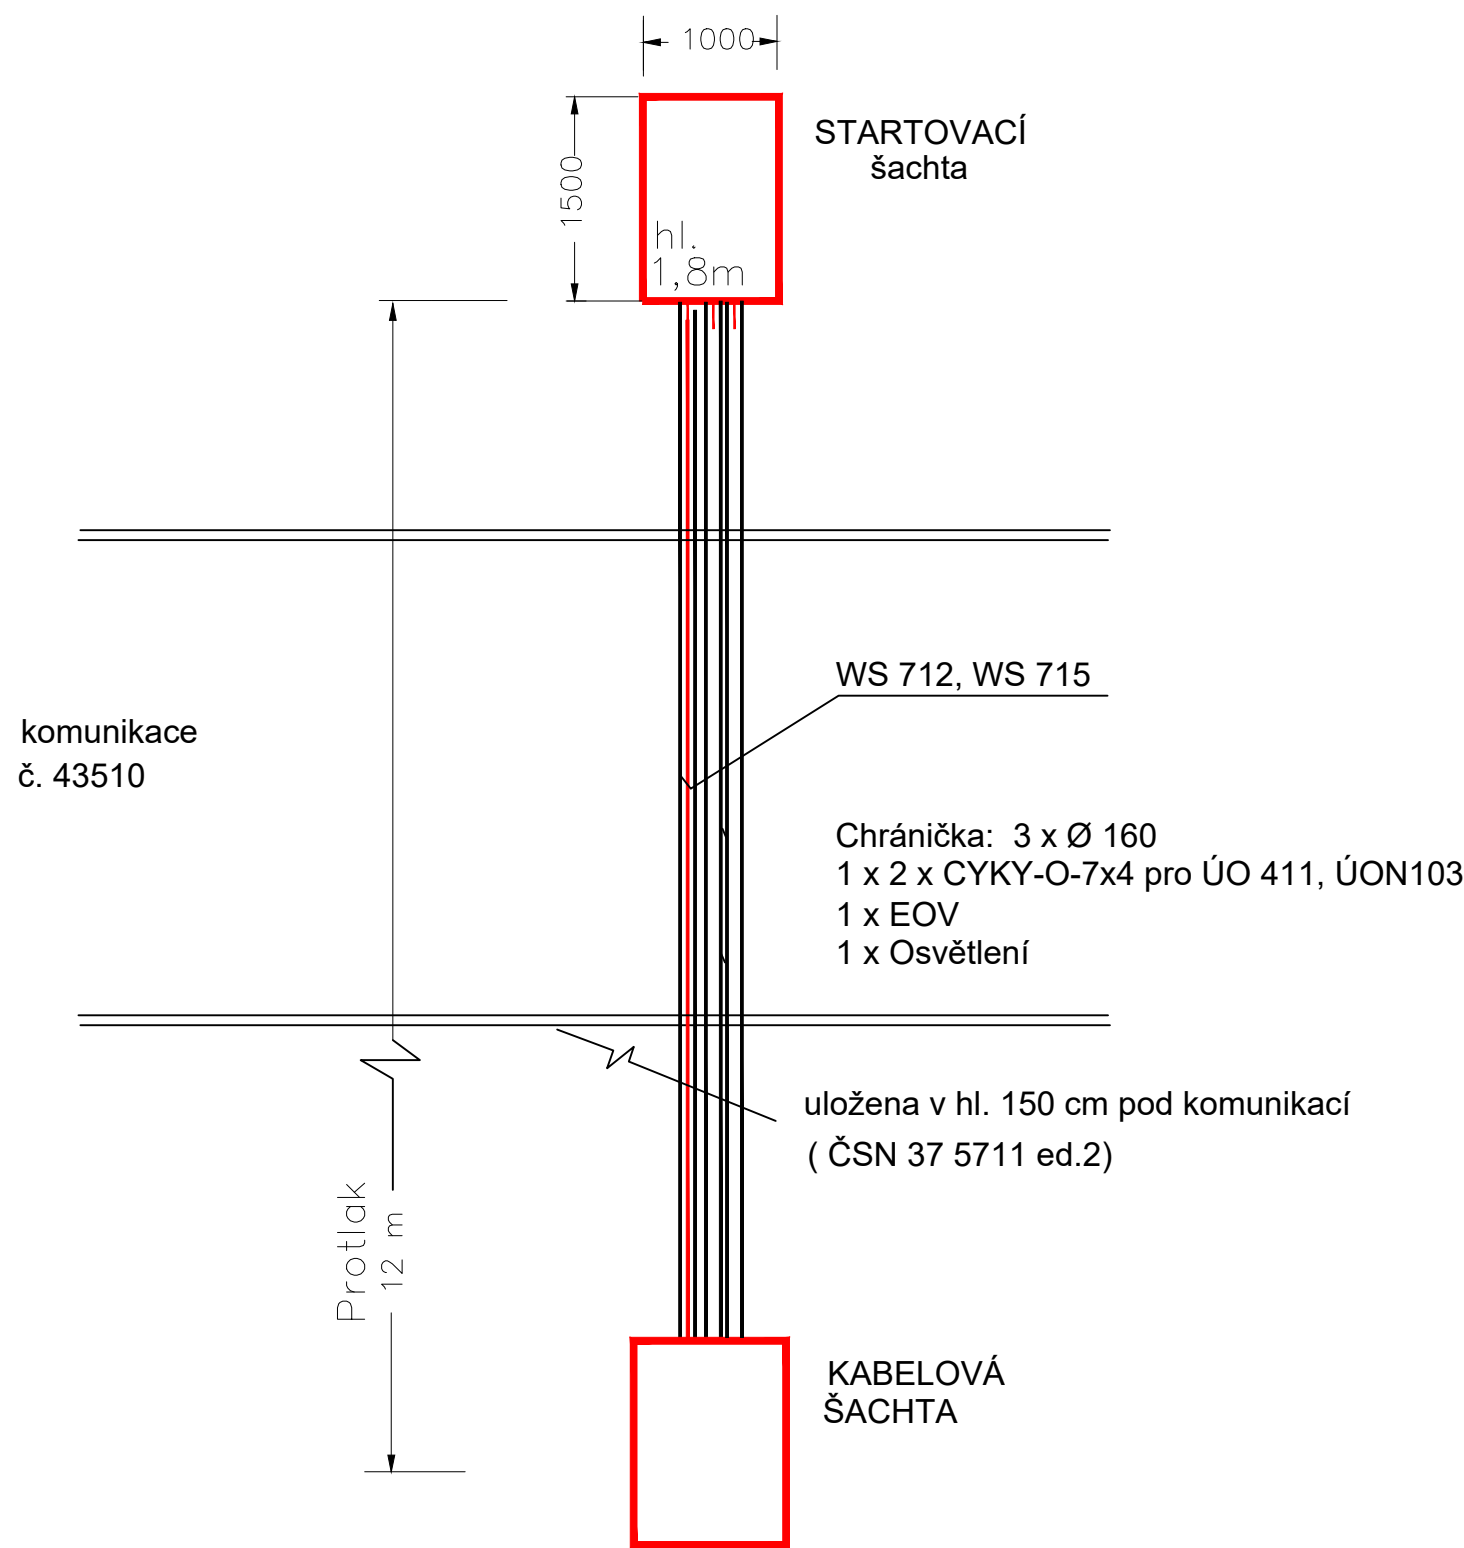


PROTLAK přes komunikaci



Jiná ověření:				Paré:			
Orientační schéma:				Razítko oprávněné osoby:			
Podpis:				Datum:			
Revize:	Datum:	Popis:		Kontroloval:			
000	28.02.2025	Definitivní odevzdání dokumentace		Ing. Marek Vývoda			
Stavebník/Investor:		Správa železnic, státní organizace					
Adresa:		Dlážděná 1003/7, 110 00 Praha 1					
Zástupce investora:		Oblastní ředitelství Ostrava					
Adresa:		Muglinovská 1038/5, 702 00 Ostrava Nerudova 1, 779 00 Olomouc					
Zhotovitel díla:		Signal Projekt s.r.o.					
Adresa:		Václavská 55, 639 00 Brno					
Kontakt:		T: +420 543 233 962 E: projekce@signalprojekt.cz					
Zhotovitel části/objektu:		Signal Projekt s.r.o.					
Adresa:		Václavská 55, 639 00 Brno					
Kontakt:		T: +420 543 233 962 E: projekce@signalprojekt.cz					
Hlavní projektant (HIP):		Ing. Marek Vývoda		Specialista:		Ing. Marek Vývoda	
Název stavby/akce:		Prostá rekonstrukce trati v úseku Olomouc - Blatec - projekt elektro objektů		Označení investora: S635240033			
Název části:		Dispečerská řídicí technika		Zakázka: 24-108-35-341			
Název objektu/díleč části:		ŽST Blatec - DOÚO vč. kabelizace		Označení části: D.1.3.1			
Název přílohy:		Schéma protlakem pod komunikací		Označení objektu/komplexu: SO 03.3			
Název díleč části přílohy:				Číslo přílohy (typ/pořadí): 12			
Odpovědný projektant:		Zpracovatel přílohy: Ing. Marek Vývoda		Měřítko: -		Stupeň dokumentace: DUSP+PDPS	
Kraj: Olomoucký		Katastrální území: Blatec [605204]		Formáty: [2 x A4]		Smluvní datum zpracování: 28.02.2025	
Označení investora:		Stupeň dokumentace: Část:		Objekt:		Podoba:	
S 6 3 5 2 4 0 0 3 3		P D P S - D 1 3 1 -		X X X X X X X X 0 3 - 3 X		Příloha: X 1 2 - 0 0 0	
[Prostor pro další informace]							