


ŘEZ PROTLAKEM v km 92,772, km 92,936, km 93,069
pohled směr Prostějov

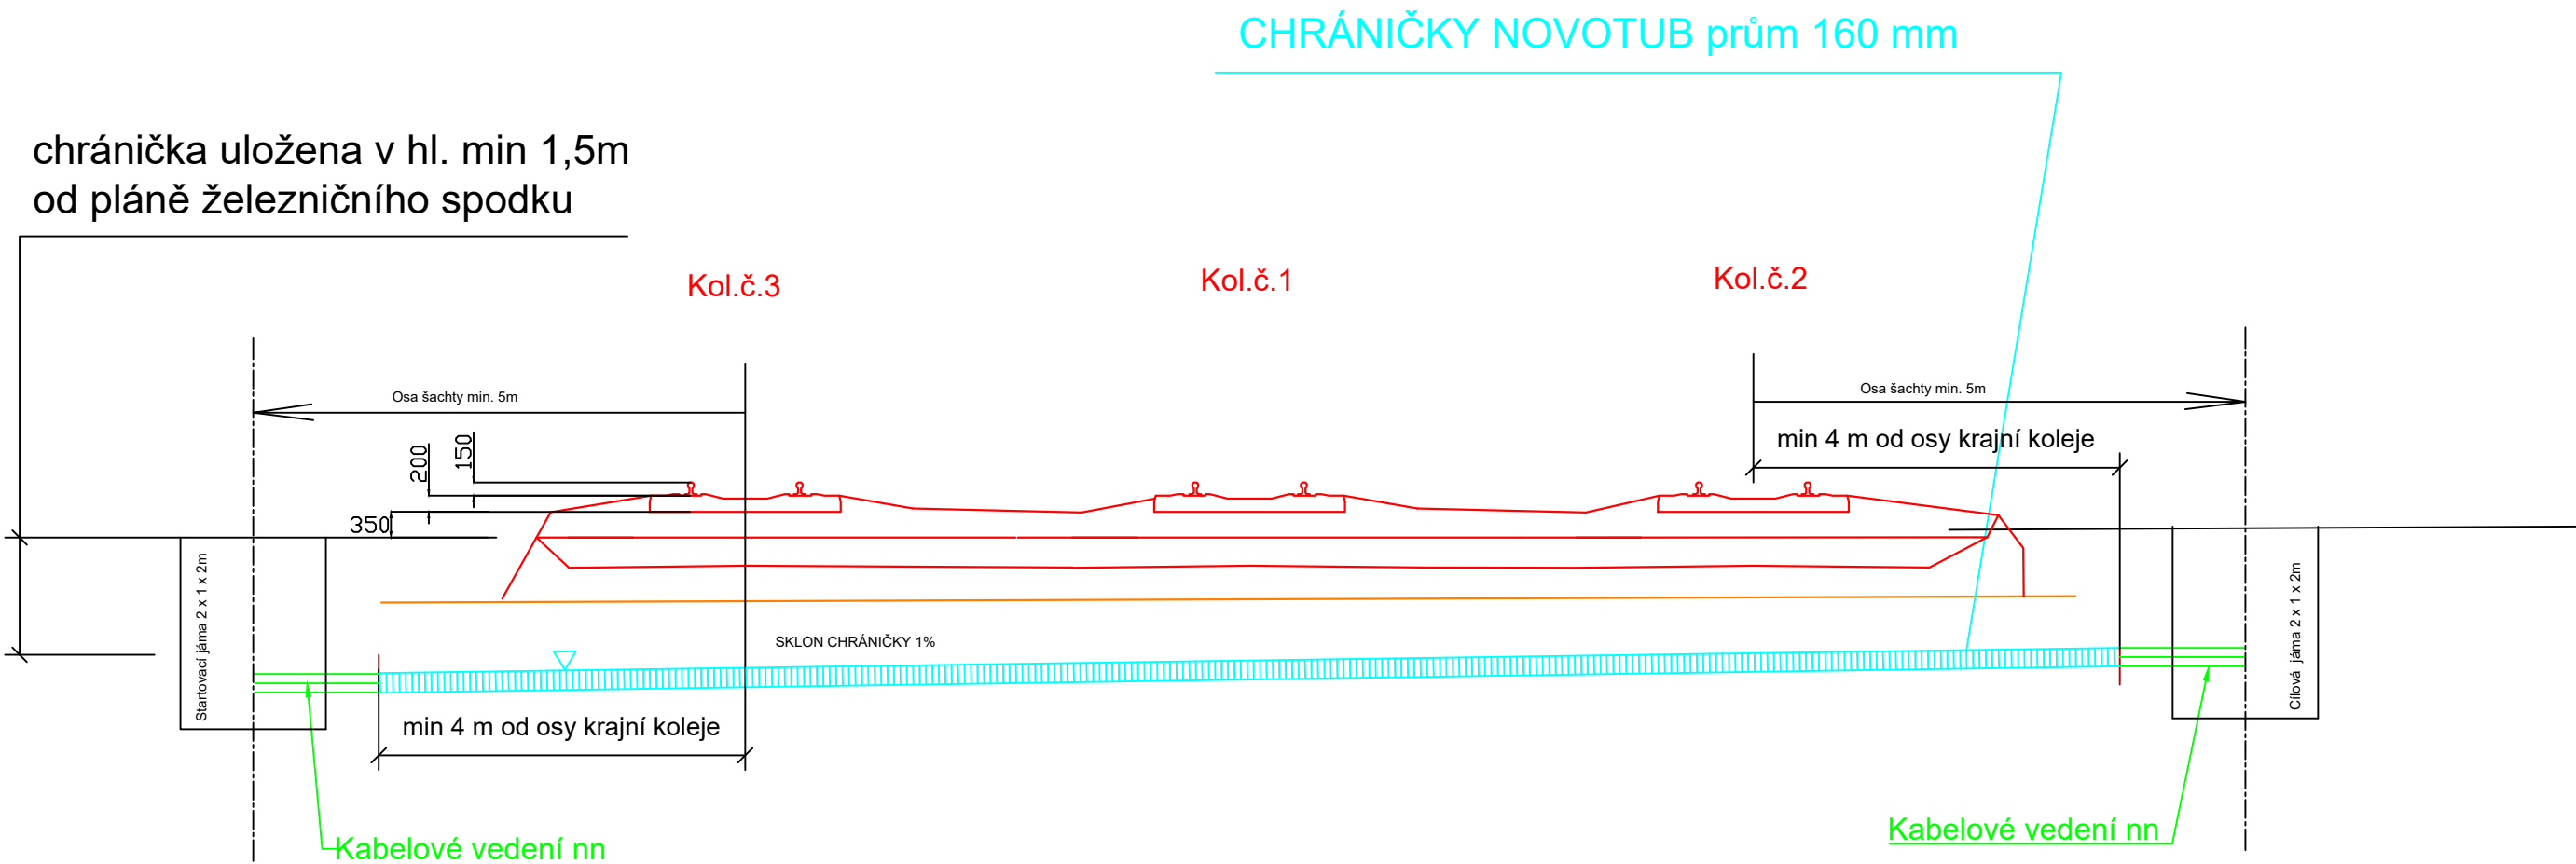

- Uložení a křížení dle ČSN 37 5711 ed.2
- Souběhy kabelů s kolejí dle TNŽ 37 5715 č.54
- Souběhy a křížení kabelů dle ČSN 73 6005 tab.2

Základní podmínky pro zhotovení protlaku:

- křížení podzemních vedení s dráhou se provádí kolmo k ose kolejí
- krytí chráničky musí být nejméně 1,5m od pláně tělesa žel. spodku, tj. od nivelety koleje 2,5m, - REZERVA POD NÁSTUPIŠTNÍ HRANOU
- chránička musí být vybudována v celé délce křížení, nejméně do vzdálenosti 2,0m od paty svahu náspu nebo 0,6m vnější hrany příkopu, přičemž tato vzdálenost nesmí být menší než 4,0m od osy krajní koleje
- protlak musí být veden v hloubce 1,0m pod dnem drážní příkopy

Jiná ověření:				Paré:			
Orientační schéma:				Razítko oprávněné osoby:			
Podpis:				Datum:			
Revize:	Datum:	Popis:		Kontroloval:			
000	28.02.2025	Definitivní odevzdání dokumentace		Ing. Marek Vývoda			
Stavebník/Investor:				Správa železnic, státní organizace			
Adresa:				Dlážděná 1003/7, 110 00 Praha 1			
Zástupce investora:				Oblastní ředitelství Ostrava			
Adresa:				Muglinovská 1038/5, 702 00 Ostrava			
				Nerudova 1, 779 00 Olomouc			
Zhotovitel díla:				Signal Projekt s.r.o.			
Adresa:				Vídeňská 55, 639 00 Brno			
Kontakt:				T: +420 543 233 962			
				E: projekce@signalprojekt.cz			
Zhotovitel části/objektu:				Signal Projekt s.r.o.			
Adresa:				Vídeňská 55, 639 00 Brno			
Kontakt:				T: +420 543 233 962			
				E: projekce@signalprojekt.cz			
Hlavní projektant (HIP):				Ing. Marek Vývoda		Specialista: Ing. Marek Vývoda	
Název stavby/akce:				Prostá rekonstrukce trati v úseku Olomouc - Blatec - projekt elektro objektů			
				Označení investora: S635240033			
				Zakázka: 24-108-35-341			
Název části:				Dispečerská řídicí technika			
				Označení části: D.1.3.1			
Název objektu/díleč části:				ŽST Blatec - DOÚO vč. kabelizace			
				Označení objektu/komplexu: SO 03.3			
Název přílohy:				Řez řízeným protlakem			
Název díleč části přílohy:							
Odpovědný projektant:				Zpracovatel přílohy:		Měřítko: -	
Ing. Marek Vývoda				Ing. Marek Vývoda		Formáty: [3 x A4]	
Kraj: Olomoucký				Katastrální území: Blatec [605204]		TUDU: 2201G1	
						Smluvní datum zpracování: 28.02.2025	
Označení investora:				Stupeň dokumentace: Část:		Objekt:	
S 6 3 5 2 4 0 0 3 3				P D P S - 0 1 3 1		X X X X X X X 0 3	
[Prostor pro další informace]						Podobit: Příloha: Revize:	
						3 X - X - X 1 3 - 0 0	