


SO 107 - ÚPRAVA ZPEVNĚNÝCH PLOCH U JIŽNÍHO PORTÁLU SITUACE, M 1: 500

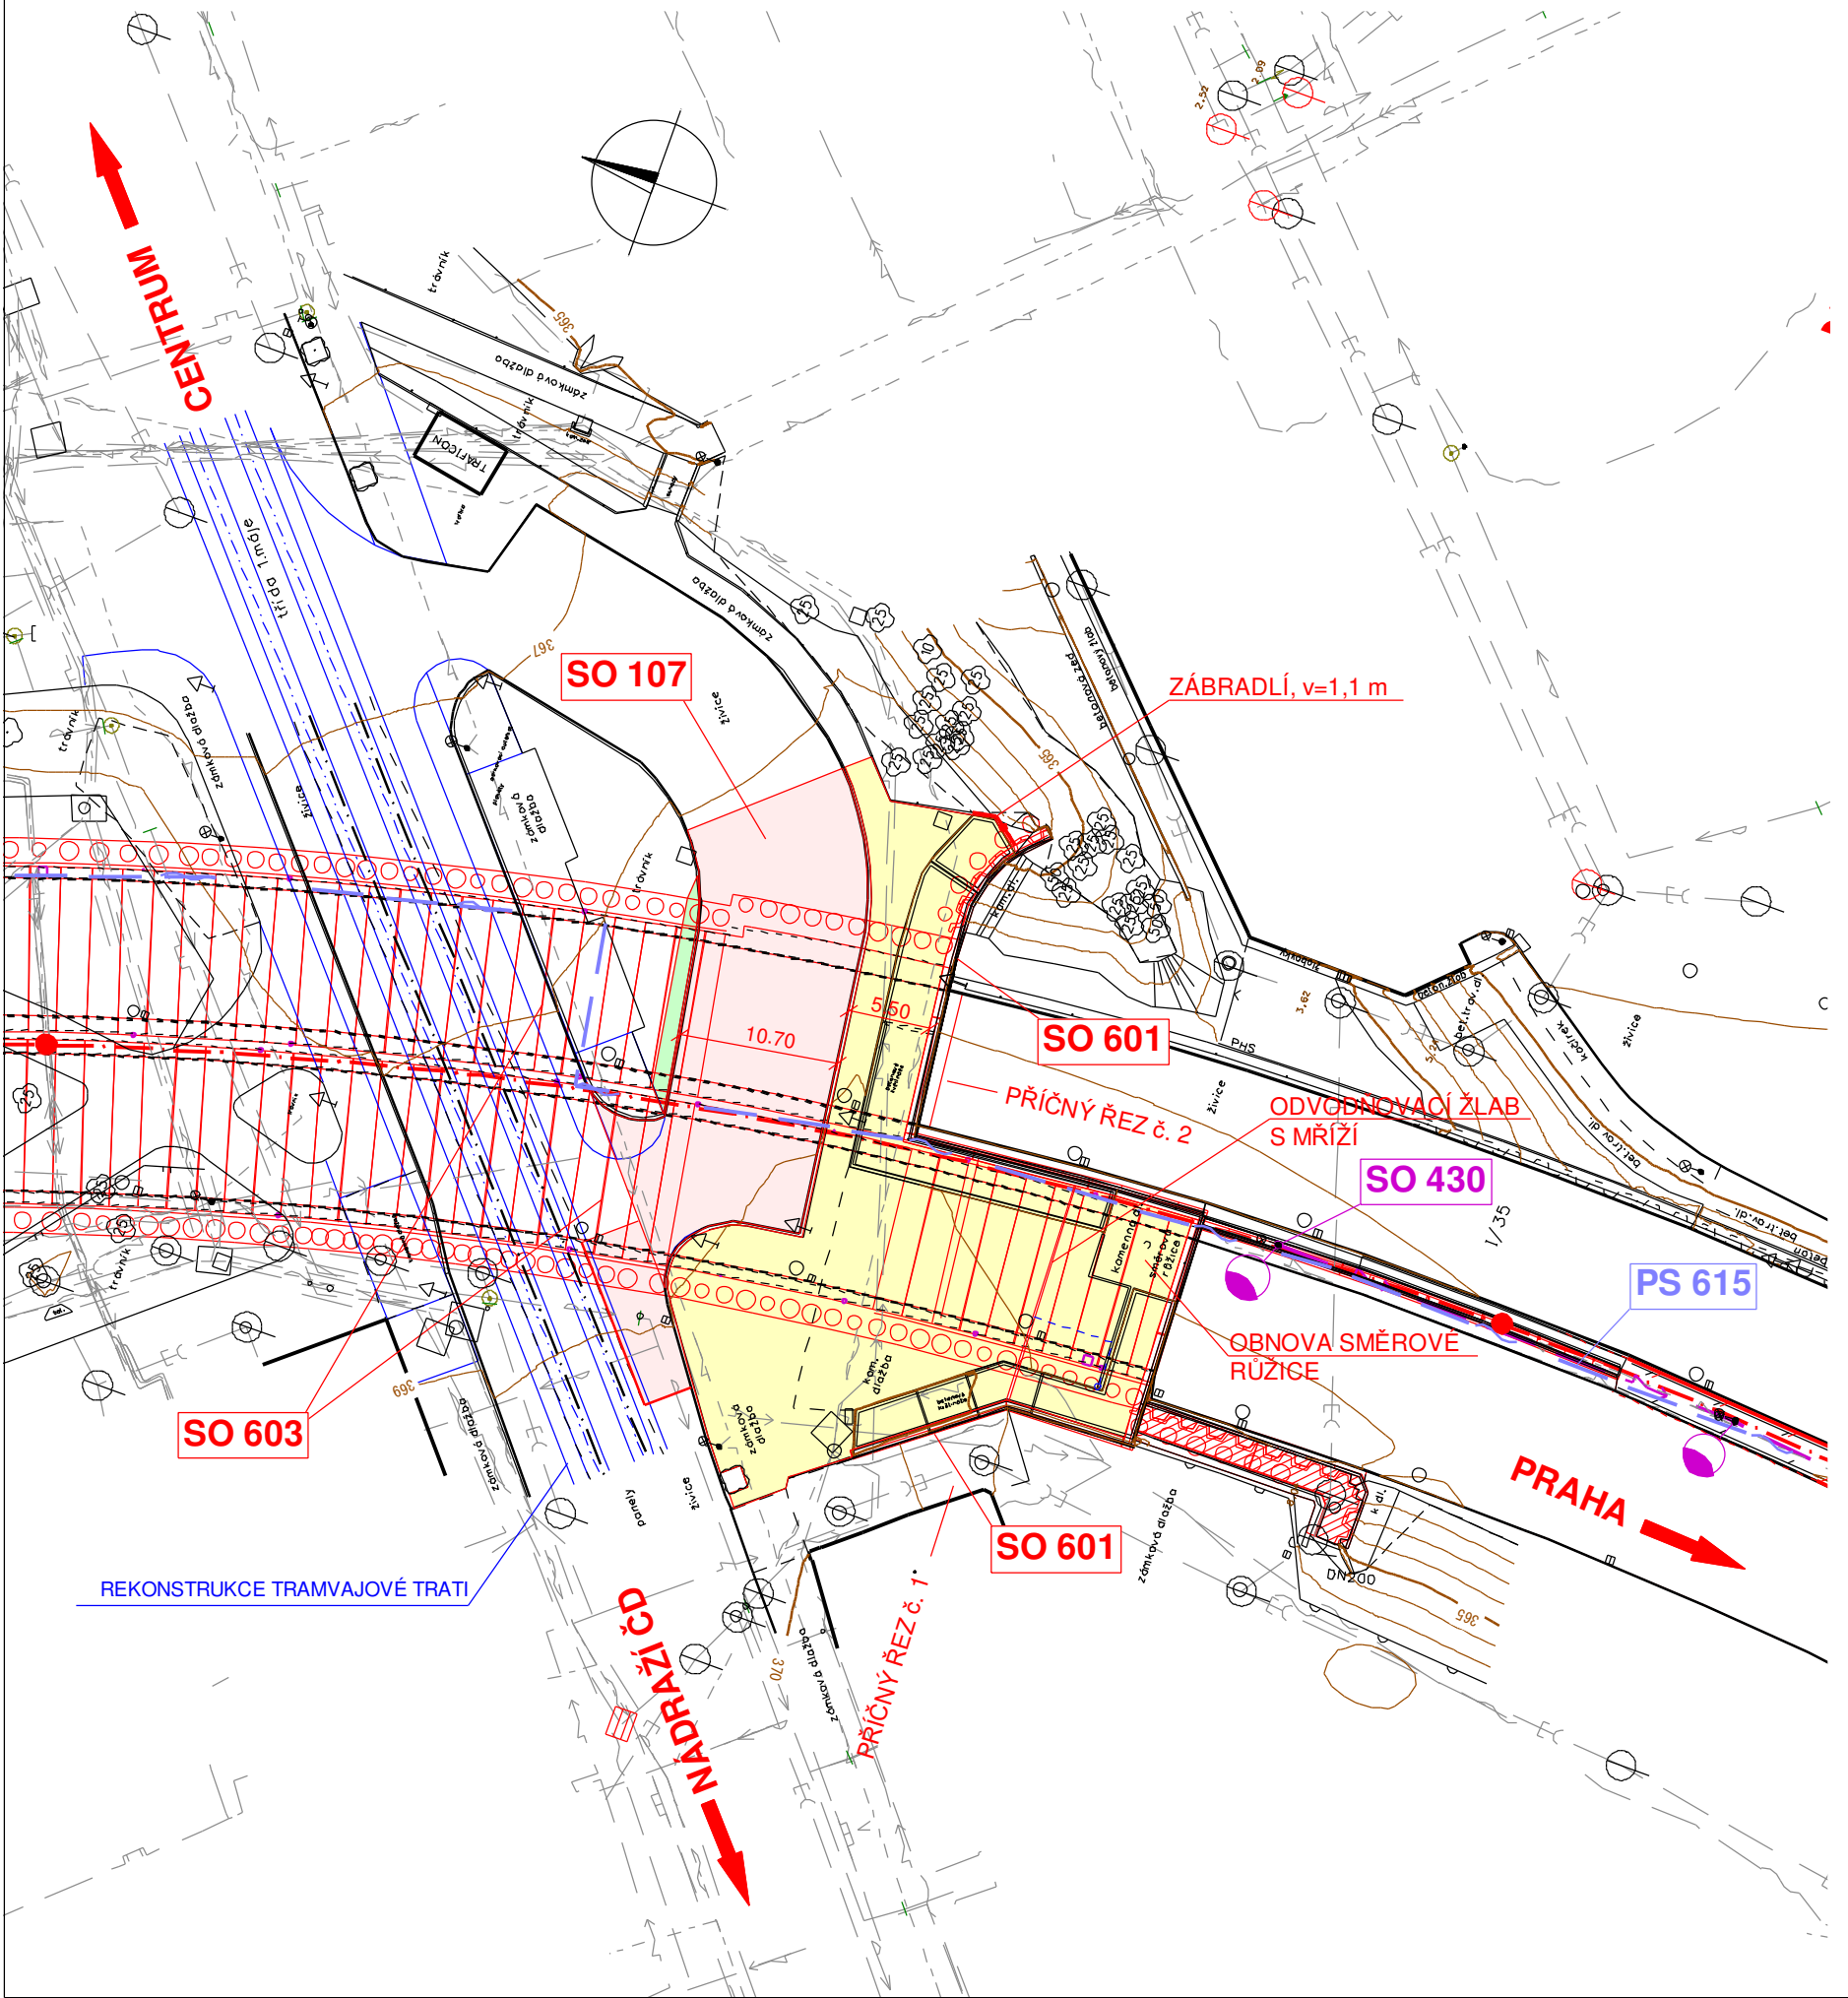

LEGENDA:

PLOCHY

- VOZOVKA - ASFALTOVÝ KRYT
- CHODNÍKY
- VEGETAČNÍ ÚPRAVY

NOVÉ IS

- PODZEMNÍ VEDENÍ NN
- PODZEMNÍ SDĚLOVACÍ VEDENÍ

STÁVAJÍCÍ IS - INFORMATIVNÍ ZÁKRES

- VODOVOD
- KANALIZACE - SPLAŠKOVÁ
- KANALIZACE - JEDNOTNÁ
- PODZEMNÍ VEDENÍ NN
- PODZEMNÍ VEDENÍ NN
- PODZEMNÍ VEDENÍ VN
- PODZEMNÍ SDĚLOVACÍ VEDENÍ
- NADZEMNÍ SDĚLOVACÍ VEDENÍ
- PLYNOVOD - NTL
- KABELOVOD

Souřadnicový systém: S-JTSK
Výškový systém: Bpv

SO 107 Úprava zpevněných ploch u jižního portálu

Objednatel:



ŘEDITELSTVÍ SILNIC A DÁLNIC ČR

Ředitelství silnic a dálnic ČR

Na Pankraci 546/56, 140 00 Praha 4

ŘSD ČR SPRÁVA Liberec

Zeyerova 1310/2, 460 55 Liberec I

Zhotovitel:



Valbek, spol. s r.o.

Vaňurova 505/17
460 07 Liberec 3



Vypracoval	Bc. D. HOLAS		Zak. číslo	22-LI14-010
Zodp. projektant	Bc. D. HOLAS		Datum	08/2023
Tech. kontrola	ING. M. ČERMÁK		Stupeň	DSP
Akce I/35 LIBEREC PRŮTAH - OPRAVA TUNELU			Počet formátů	3 x A4
			Měřítko	1: 500
			Č. přílohy	Paré
Příloha SITUACE			2	