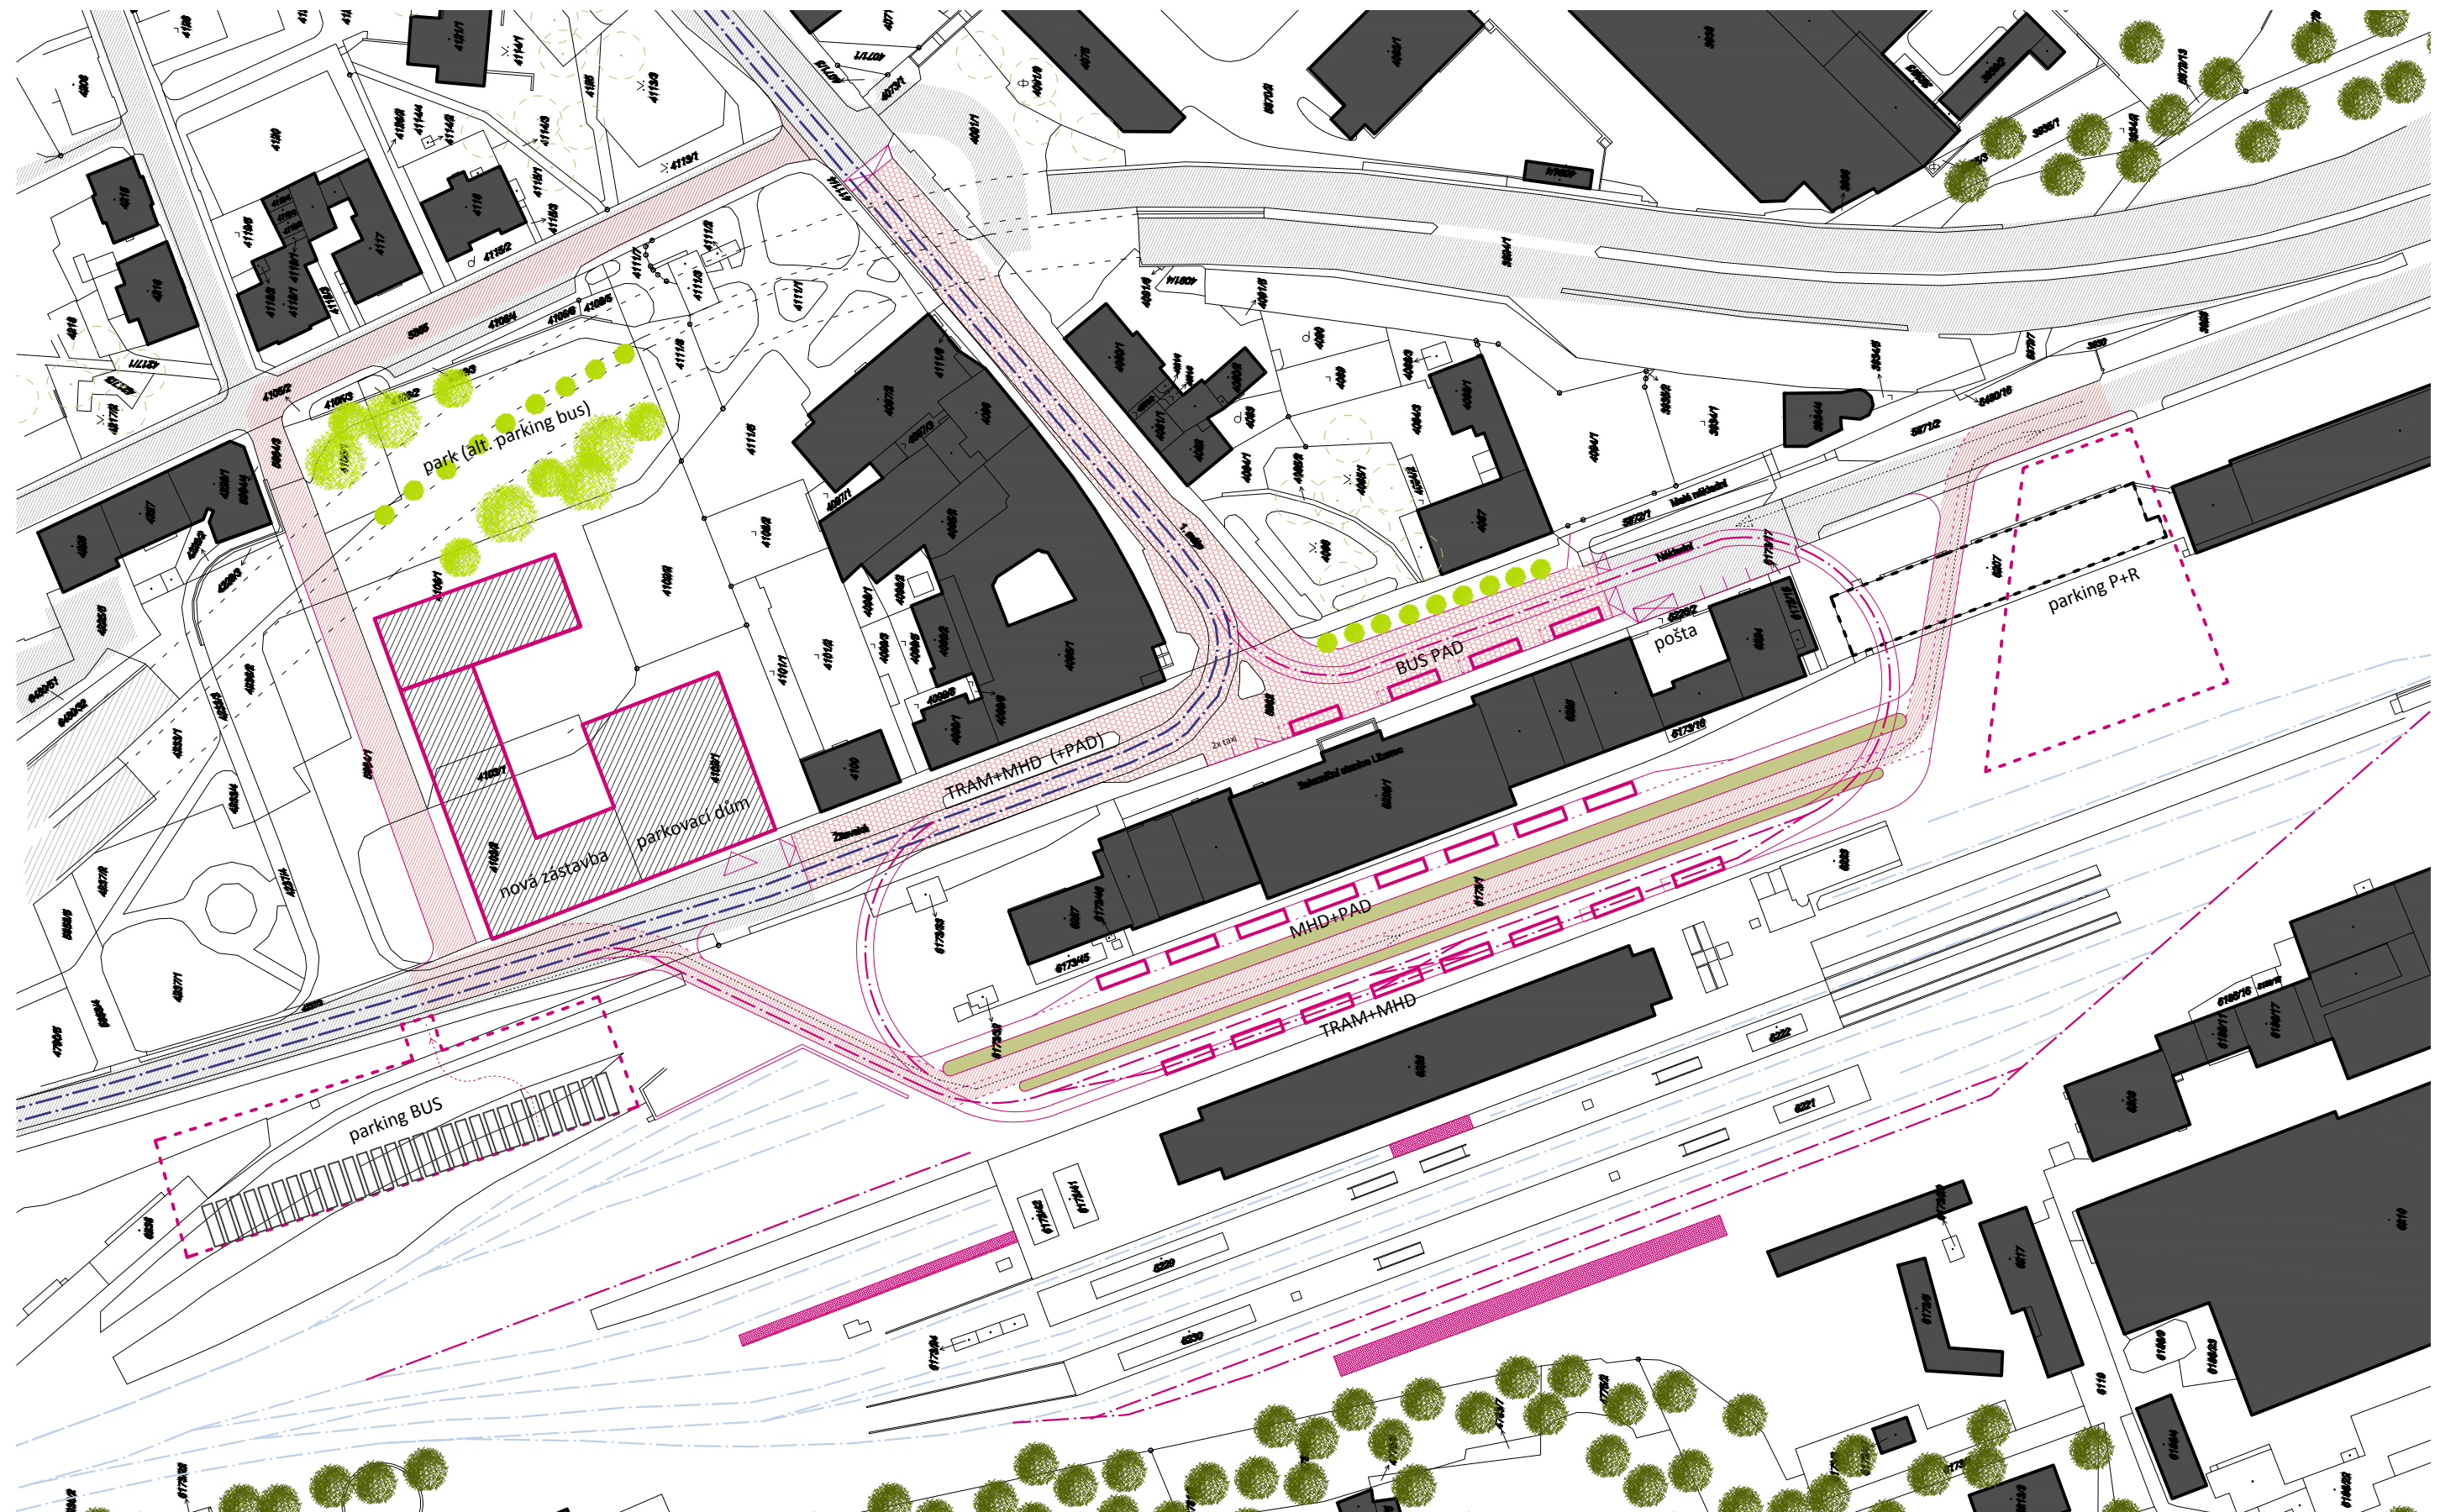

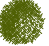






# SITUAČNÍ SCHÉMA - ETAPA III



0 20 40 60 100 150m

- pěší zóna  stávající veřejná zeleň   
 navrhovaná zeleň  stávající soukromá zeleň   
 stávající zástavba  nové navrhovaná zástavba 

legenda

VARIANTNÍ SCHÉMA

DOPRAVNÍ TERMINÁL LIBEREC



KORID LK,  
spol. s r.o.



DOMYJINAK.cz®

00