SO 108 - ÚPRAVA ZPEVNĚNÝCH PLOCH U SEVERNÍHO PORTÁLU
SITUACE, M 1: 500

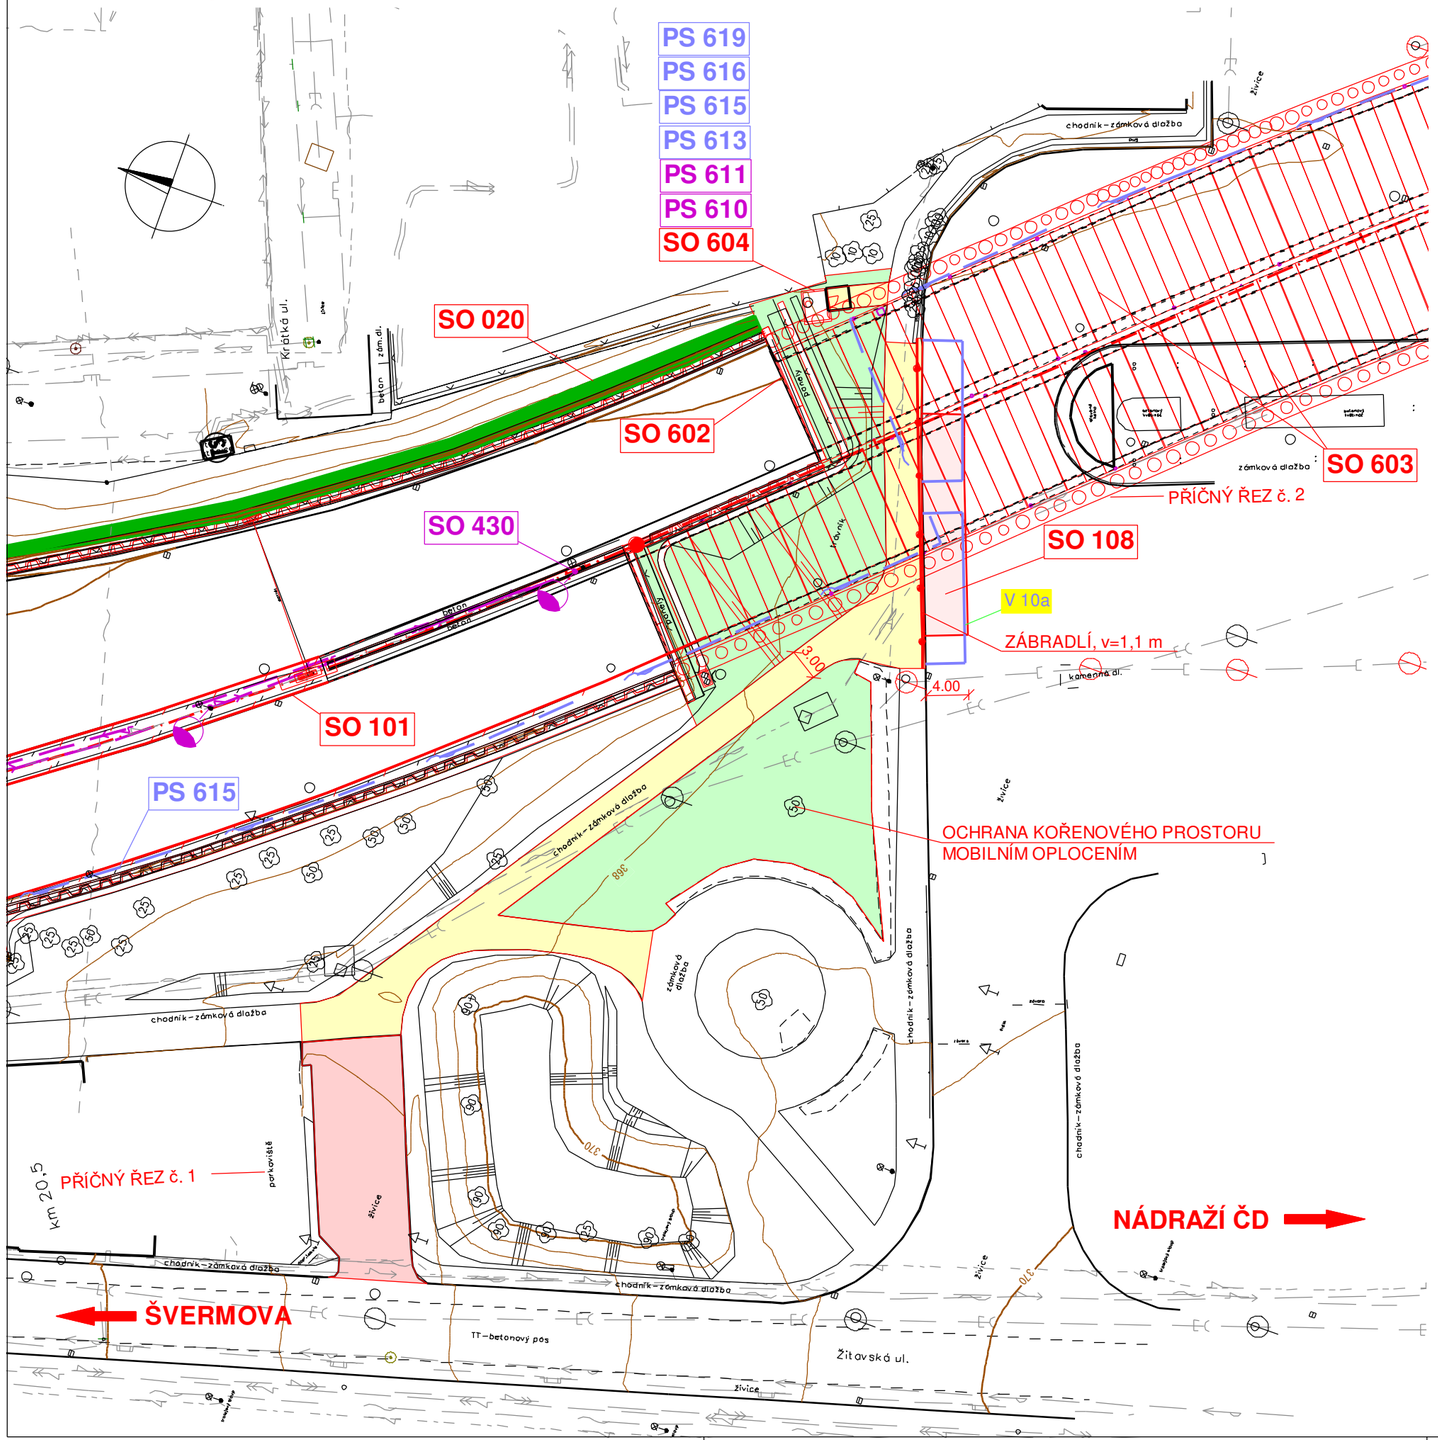

LEGENDA:

PLOCHY

- VOZOVKA - ASFALTOVÝ KRYT
- VOZOVKA FRÉZOVANÁ
- CHODNÍKY
- VEGETAČNÍ ÚPRAVY

NOVÉ IS

- PODZEMNÍ VEDENÍ NN
- PODZEMNÍ SDĚLOVACÍ VEDENÍ

STÁVAJÍCÍ IS - INFORMATIVNÍ ZÁKRES

- VODOVOD
- KANALIZACE - SPLAŠKOVÁ
- KANALIZACE - JEDNOTNÁ
- PODZEMNÍ VEDENÍ NN
- PODZEMNÍ VEDENÍ NN
- PODZEMNÍ VEDENÍ VN
- PODZEMNÍ SDĚLOVACÍ VEDENÍ
- NADZEMNÍ SDĚLOVACÍ VEDENÍ
- PLYNOVOD - NTL
- KABELOVOD

Souřadnicový systém: S-JTSK
Výškový systém: Bpv

SO 108 Úprava zpevněných ploch u severního portálu

Objednatel:

ŘEDITELSTVÍ SILNIC A DÁLNIC ČR

Ředitelství silnic a dálnic ČR
Na Pankráci 546/56, 140 00 Praha 4
ŘSD ČR SPRÁVA Liberec
Zeyerova 1310/2, 460 55 Liberec I

Zhotovitel:

Valbek, spol. s r.o.
Vaňurova 505/17
460 07 Liberec 3

Valbek	**Vypracoval**	Bc. D. HOLAS		**Zak. číslo**	**22-LI14-010**
	Zodp. projektant	Bc. D. HOLAS		**Datum**	**08/2023**
	Tech. kontrola	ING. M. ČERMÁK		**Stupeň**	**DSP**
	Akce	**I/35 LIBEREC PRŮTAH - OPRAVA TUNELU**		**Počet formátů**	**3 x A4**
				Měřítko	**1: 500**
				Č. přílohy	**Paré**
Zhotovitel: Valbek, spol. s r.o. Vaňurova 505/17 460 07 Liberec 3	**Příloha** SITUACE			**2**	