


SITUAČNÍ SCHÉMA - ETAPA II

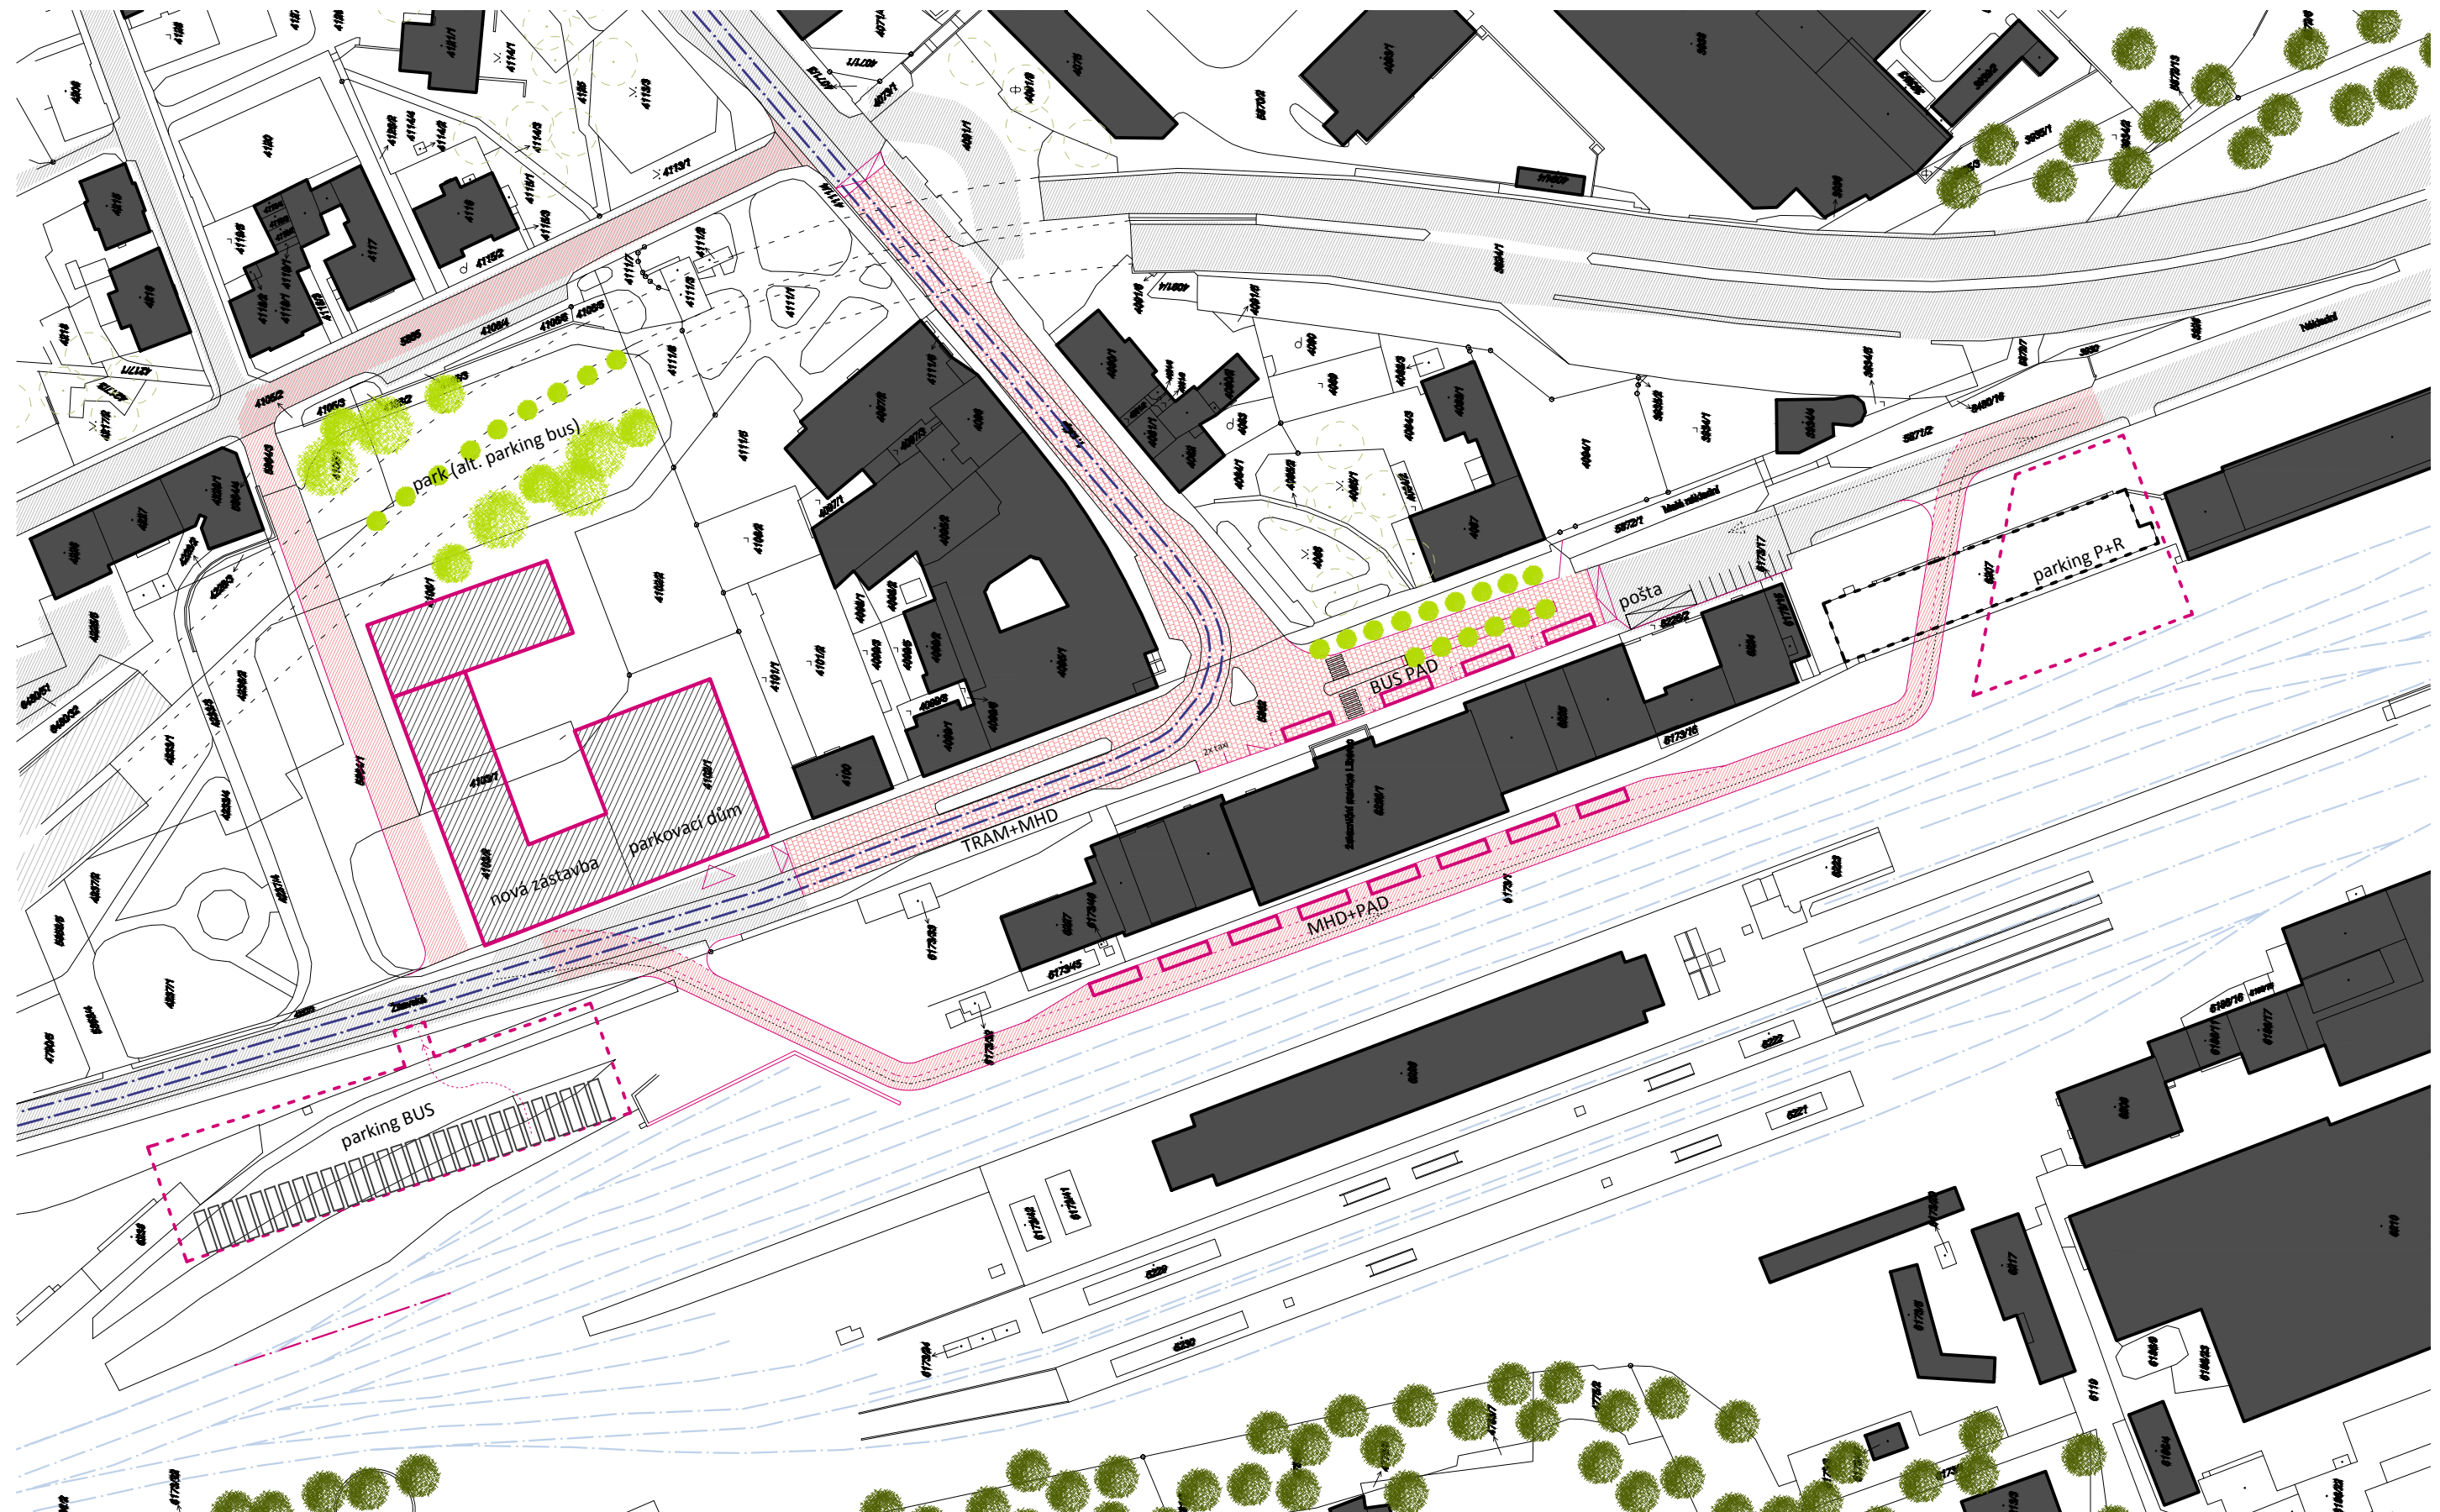

0 20 40 60 100 150m

VERZE 2.8.2016

pěší zóna
navrhovaná zeleň
stávající veřejná zeleň
stávající soukromá zeleň
stávající zástavba
nové navrhovaná zástavba

legenda

VARIANTNÍ SCHÉMA

DOPRAVNÍ TERMINÁL LIBEREC



KORID LK,
spol. s r.o.



DOMYJINAK.cz®

00