


Ostrava hl.n. - administrační budova OŘ Skladištní 1NP

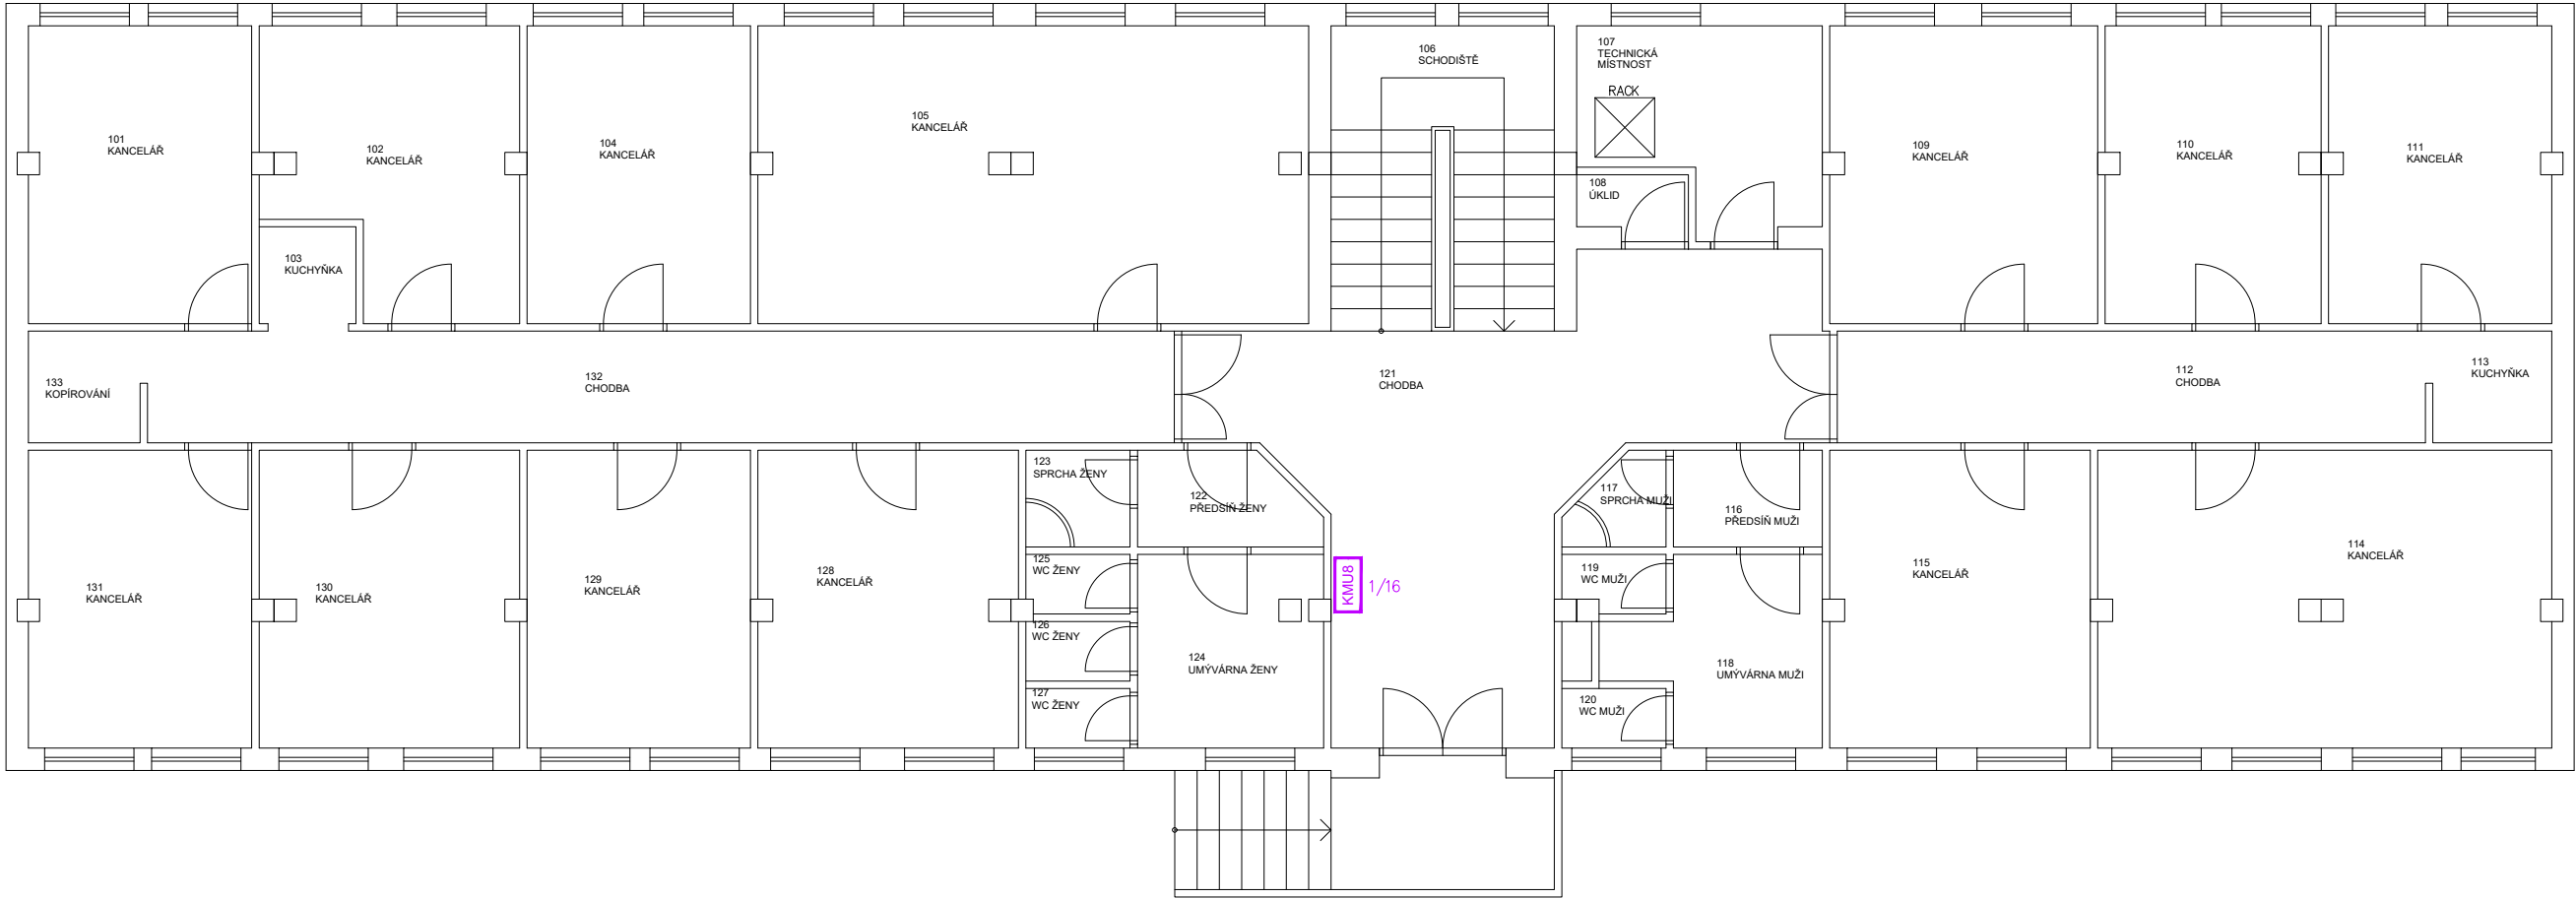

LEGENDA

KMU8

docházkový terminál

Kreslil:	Vypracoval:	Zodpovědný projektant:	<div><div></div><div>FIDES</div></div>	
Ing. Jakub Martiník	Ing. Jakub Martiník	Ing. Pavel Fiala		
Investor: Správa železnic, státní organizace			Č. jednací	
AKCE: Doplnění docházkového systému ve vybraných budovách v obvodu OŘ Ostrava – doplnění PD			Č. objektu	
OBJEKT: Ostrava hl. n. – administrativní budova, Skladištní 1151/29			Stupeň dok.:	DPS
OBSAH: S009 – Ostrava hl. n. – administrativní budova 29 Půdorys 1.NP			Datum:	03/2025
			Formát:	A3
			Měřítko:	Výkres č.: S009.101
			1:100	