

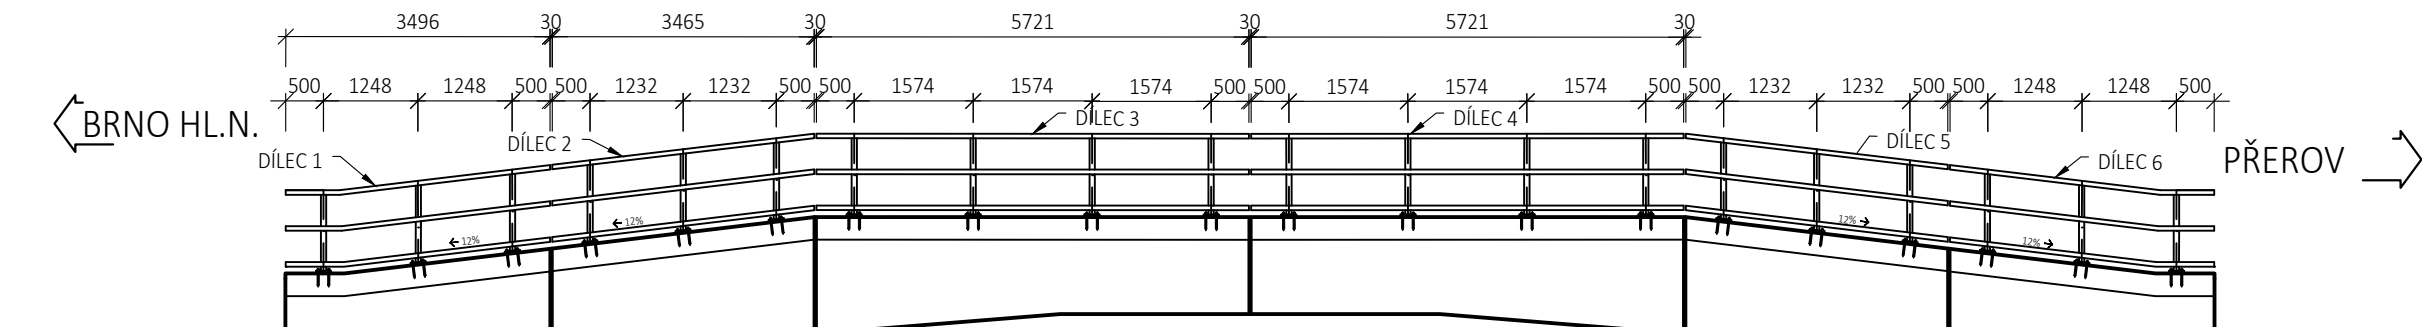



# Výkres zábradlí

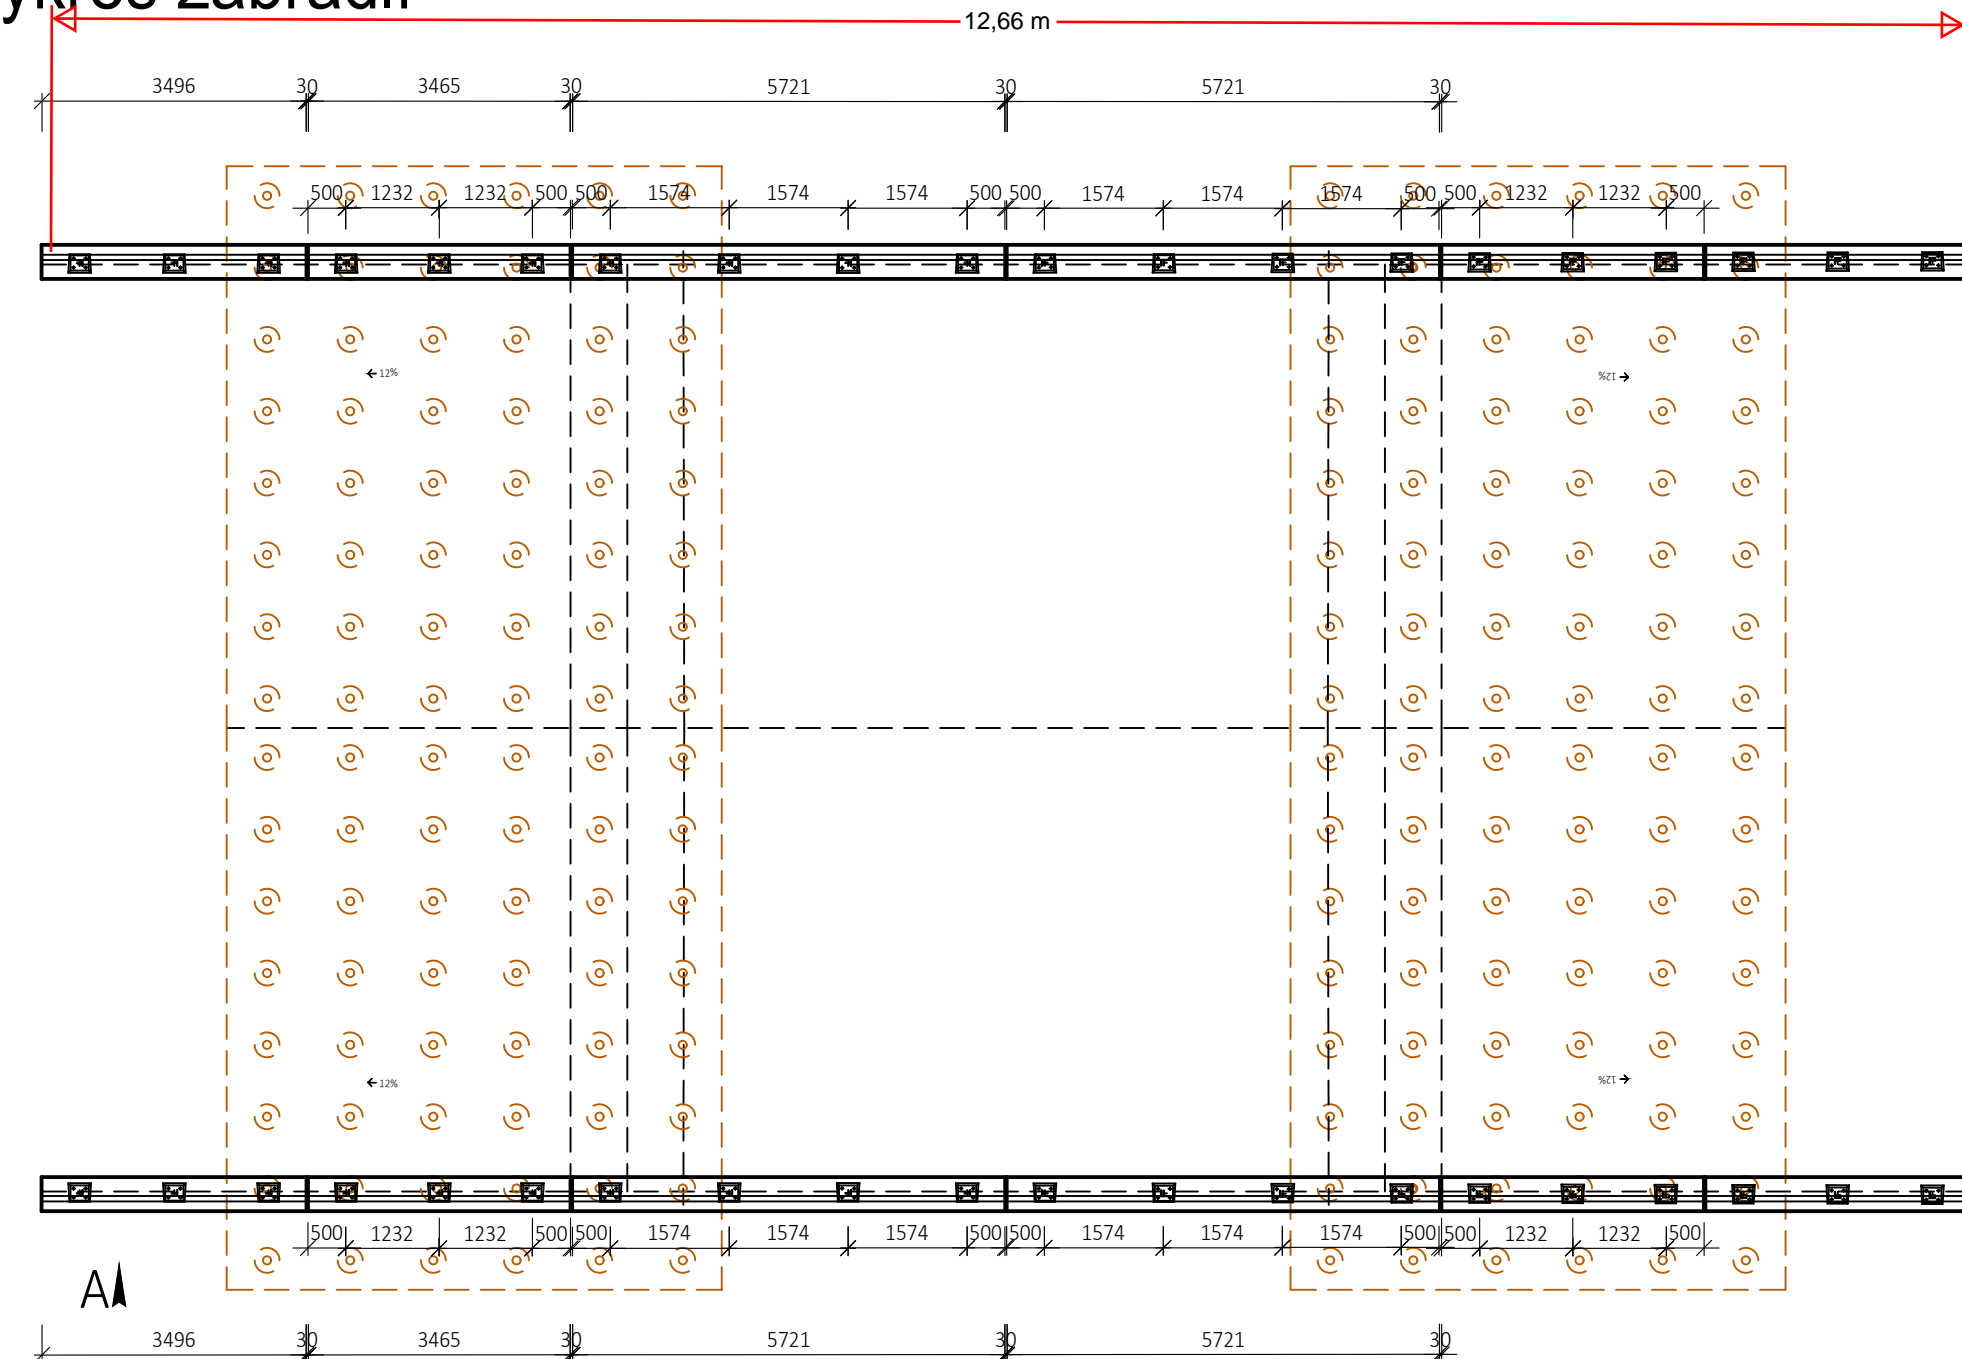


M 1:10

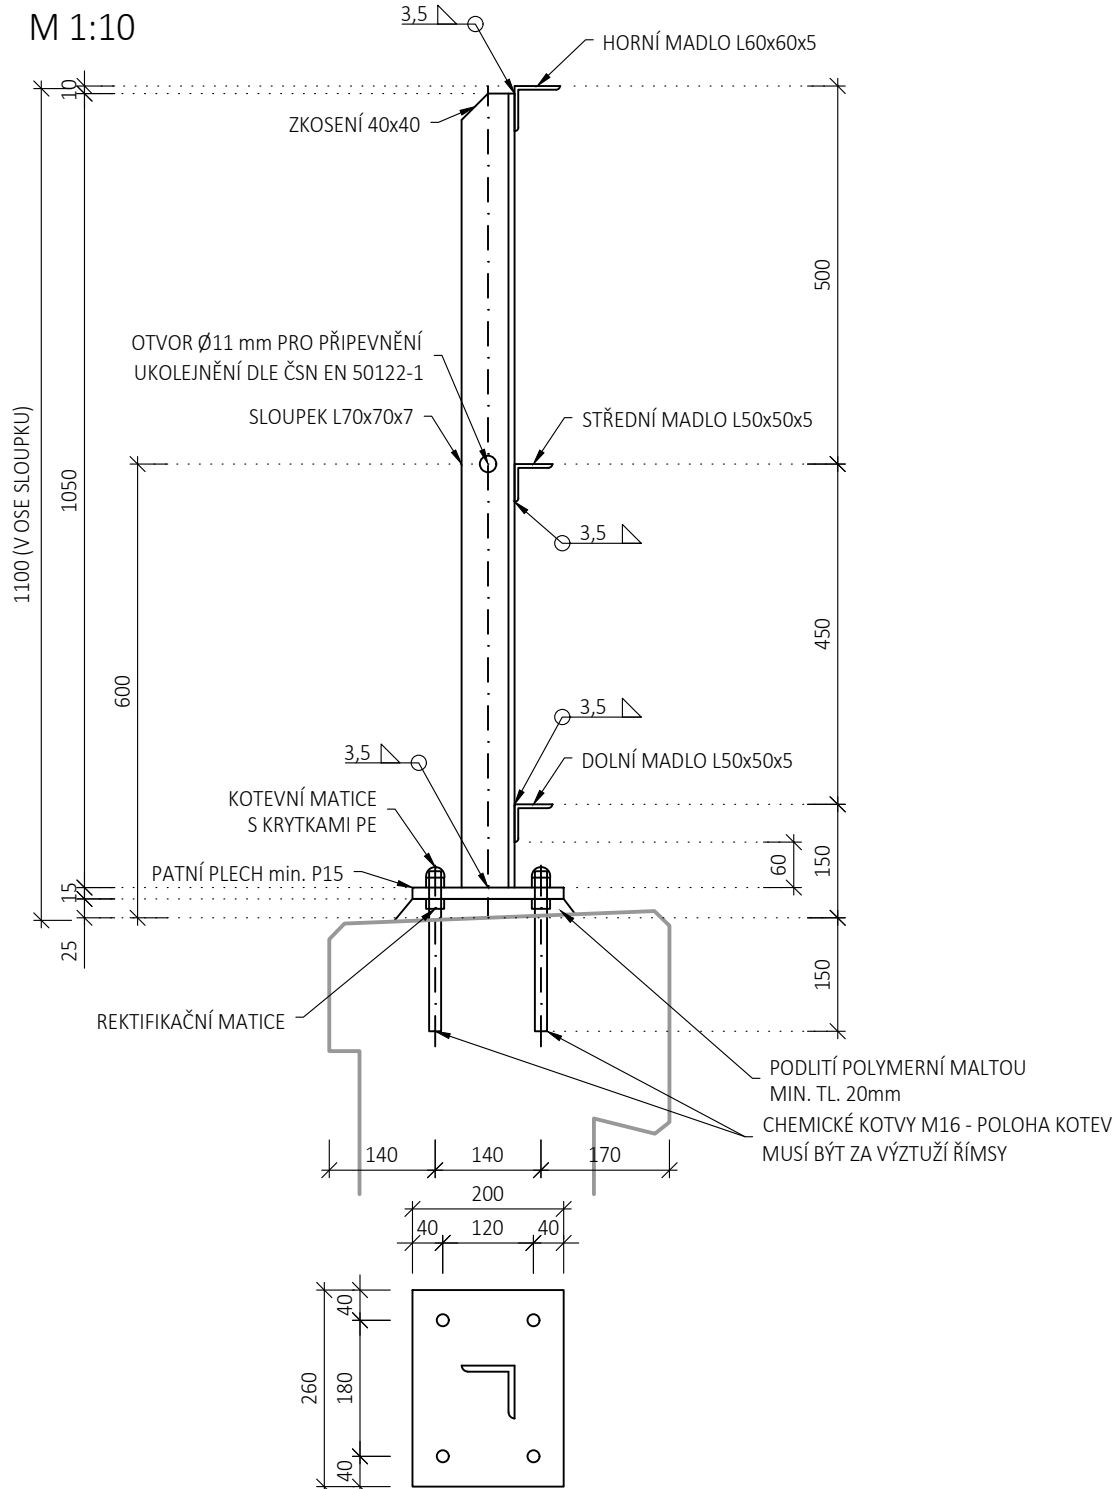


M 1:50

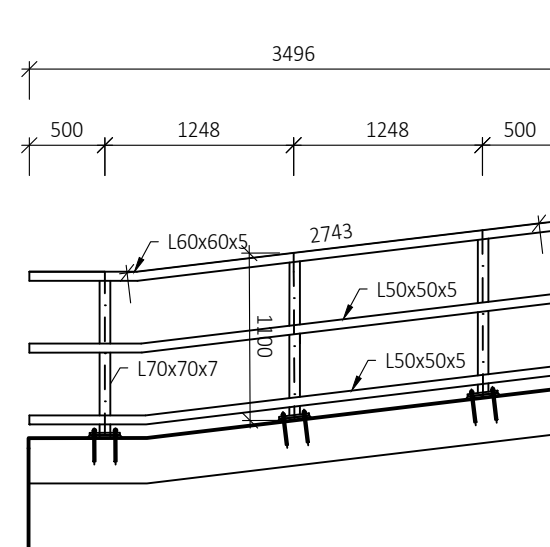


## M 1:50

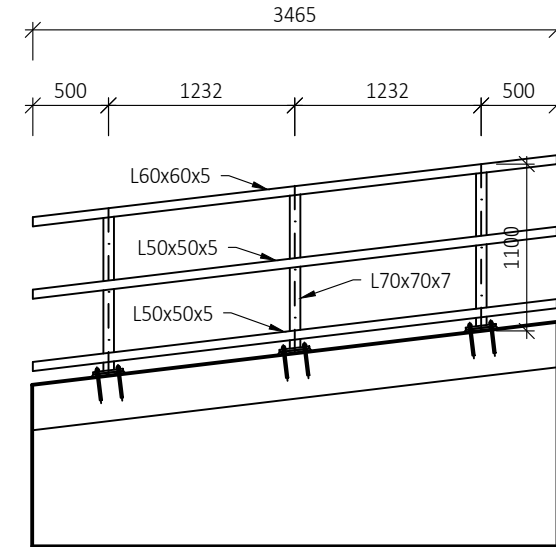


M 1:50

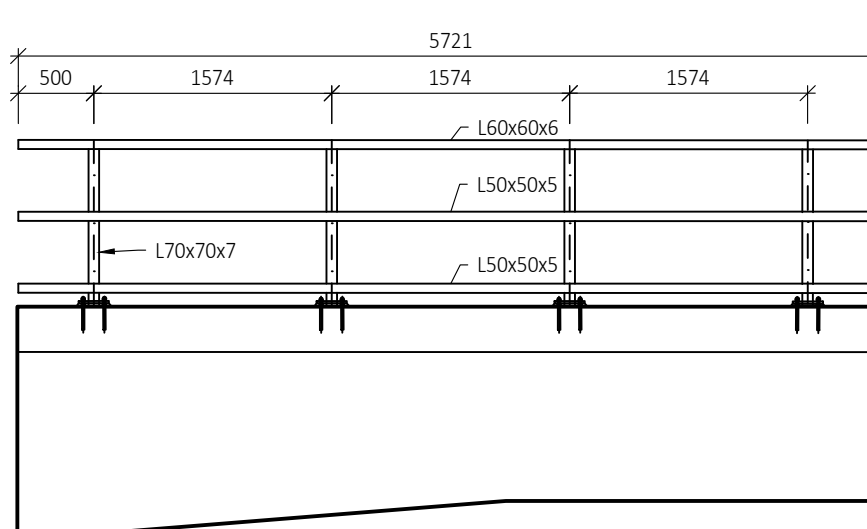


M 1:50

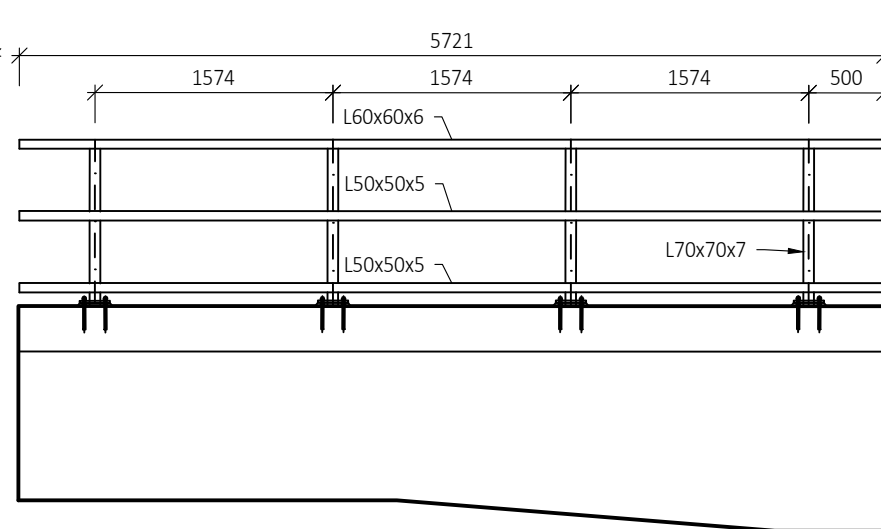


## M 1:50

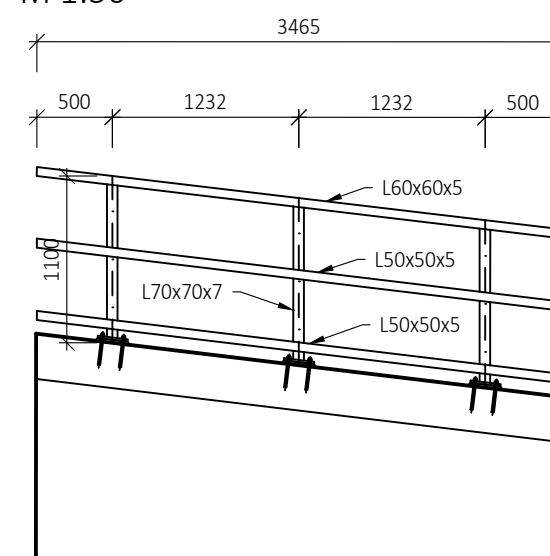

## M 1:50

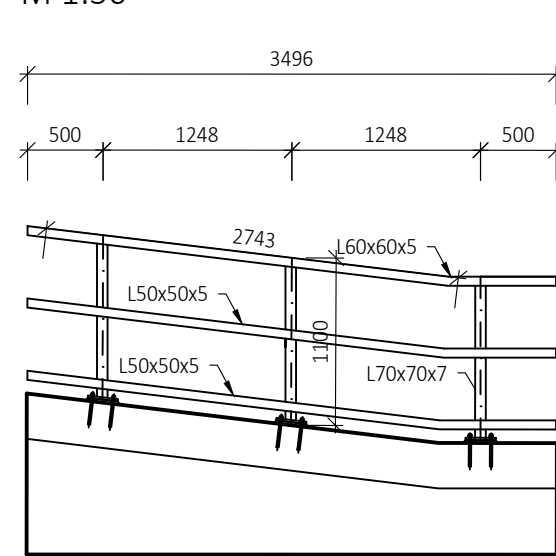

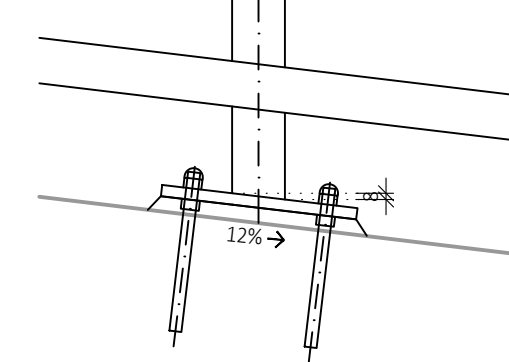


M 1:10




---

---

Dílí	zábzdí	Popís	Počet kusů	Průřes	Đeika mm	Hmotnost v kg		
						kg/m	Celkem	
Dílec 1		HORNÍ MADLO	2	L60x5	3496	4,62	32,30	
		STŘEDNÍ PRÍČLE	2	L50x5	3496	3,89	27,20	
		DOLNÍ PRÍČLE	2	L50x5	3496	3,89	27,20	
		SLOUPEK	6	L70x7	1100	7,46	49,24	
		PATNÍ DESKA	6	P20x200	260	31,40	48,98	
		18				257,96	184,15	
Dílec 2		HORNÍ MADLO	2	L60x5	3465	4,62	32,02	
		STŘEDNÍ PRÍČLE	2	L50x5	3465	3,89	26,96	
		DOLNÍ PRÍČLE	2	L50x5	3465	3,89	26,96	
		SLOUPEK	6	L70x7	1100	7,46	49,24	
		PATNÍ DESKA	6	P20x200	260	31,40	48,98	
		18				257,96	184,15	
Dílec 3		HORNÍ MADLO	2	L60x5	5721	4,62	52,86	
		STŘEDNÍ PRÍČLE	2	L50x5	5721	3,89	44,51	
		DOLNÍ PRÍČLE	2	L50x5	5721	3,89	44,51	
		SLOUPEK	8	L70x7	1100	7,46	65,65	
		PATNÍ DESKA	8	P20x200	260	31,40	65,31	
		22				335,68	272,84	
Dílec 4		HORNÍ MADLO	2	L60x5	5721	4,62	52,86	
		STŘEDNÍ PRÍČLE	2	L50x5	5721	3,89	44,51	
		DOLNÍ PRÍČLE	2	L50x5	5721	3,89	44,51	
		SLOUPEK	8	L70x7	1100	7,46	65,65	
		PATNÍ DESKA	8	P20x200	260	31,40	65,31	
		22				335,68	272,84	
Dílec 5		HORNÍ MADLO	2	L60x5	3465	4,62	32,02	
		STŘEDNÍ PRÍČLE	2	L50x5	3465	3,89	26,96	
		DOLNÍ PRÍČLE	2	L50x5	3465	3,89	26,96	
		SLOUPEK	6	L70x7	1100	7,46	49,24	
		PATNÍ DESKA	6	P20x200	260	31,40	48,98	
		18				257,96	184,15	
Dílec 6		HORNÍ MADLO	2	L60x5	3496	4,62	32,30	
		STŘEDNÍ PRÍČLE	2	L50x5	3496	3,89	27,20	
		DOLNÍ PRÍČLE	2	L50x5	3496	3,89	27,20	
		SLOUPEK	6	L70x7	1100	7,46	49,24	
		PATNÍ DESKA	6	P20x200	260	31,40	48,98	
		18				257,96	184,15	
				SOUČET			1283,82	
				+ 2% svařý			25,68	
				CELKEM			1309,50	
Kotvy M16 vř. Rektifikačních matic, kotvených matic					4x	116	Celkem	464

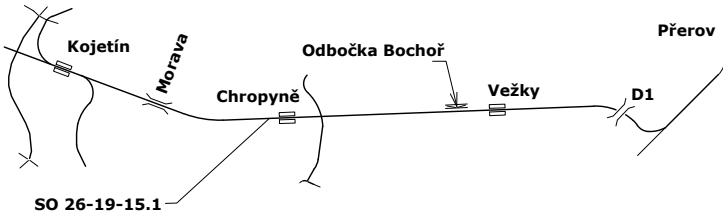 <b>Spolufinancováno Evropskou unií</b>			
Jiná ověření:		Paré:	
Orientační schéma:		Razítko oprávněné osoby:	
		Podpis: _____ Datum: _____	
Revize:	Datum:	Popis:	Kontroloval:
000	27.09.2024	Dokumentace PDPS	Ing. Dávid Kuczik

Stavebník/Investor:	<b>Správa železnic, státní organizace</b>	
Adresa:	<b>Dlážděná 1003/7, 110 00 Praha 1</b>	
Zástupce investora:	<b>Stavební správa východ</b>	
Adresa:	<b>Nerudova 773/1, 779 00 Olomouc</b>	

Zhotovitel dila:	<b>Společnost Koj-Pře</b>		
Adresa:	<b>MORAVIA CONSULT Olomouc a.s.</b> Leopoldova 1085/8 779 00 Olomouc T: +420 585570444 E: moravia@moravia.cz		<b>SAGASTA s.r.o.</b> Novodvorská 1010/14 142 00 Praha 4-Lhotka T: +420 261344100 E: info@sagasta.cz
Kontakt:			<b>EXprojekt s.r.o.</b> Herspická 758/13 Štýřice, 619 00 Brno T: +420 53312000 E: info@exprojekt.cz
Zhotovitel části/objektu:	<b>SAGASTA s.r.o.</b>		
Adresa:	<b>Novodvorská 1010/14 142 00 Praha 4-Lhotka</b>		
Kontakt:	T: +420 261 344 100 E: info@sagasta.cz		
Hlavní projektant (HIP):	<b>Ing. Pavel Kučera</b>	Specialista:	<b>Ing. Jaroslav Sedláček</b>
			

Název stavby/akce:	Modernizace trati Brno-Řepov, S. stavba Kojetín Přerov			Označení investora: S621500937
Název části:	Mosty, propustky, zdi			Zakázka: 23-020-232-SR
Název objektu/díleč části:	Kojetín - Chropyně, žel. most v km 76,510 (Svodnice)			Označení objektu/komplexu: SO 26-19-15.1
Název přílohy:	Výkres zábradlí			Číslo přílohy (typ/pořadí):
Název díleč části přílohy:	-			<b>2404</b>
Odpovědný projektant: Ing. Dávid Kuczik	Zpracovatel přílohy: Ing. Jan Krejsa	Měřítko: 1:100; 1:50; 1:10 Formáty: 5xA4	Stupeň dokumentace: <b>PDPS</b>	
Kraj: Zlínský	Katastrální území: Chropyně 654230	TUDU: 2101 Brno-hl.n. – Přerov	Smluvní datum zpracování: <b>27.09.2024</b>	
Označení investora:	Stupeň dokumentace:	Část:	Objekt:	Předmět:
S 6 2 1 5 0 0 9 3 7	- P D P S -	D 2 1 4 X	- S O 2 6 1 9 1 5	- 0 1
			Příloha:	Revize:
			- 2 -	4 0 4 - 0 0 0

DOKUMENT LZE UŽÍVAT POUZE VE SMYSLU PŘÍSLUŠNÉ SMLOUVY O DÍLO. ŽÁDNÁ JEHO ČÁST NEMŮŽE BÝT DLE ZÁKONA Č. 121/2000 Sb. KOPÍROVÁNA NEBO JINAK ROZŠÍŘOVÁNA BEZ SOUHLASU MORAVIA CONSULT Olomouc a.s. FINANČOVANO EVROPSKOU UNIÍ. VYJÁDRĚNÍ NÁZORY A STANOVISKA JSOU VŠAK POUZE NÁZORY A STANOVISKA AUTORŮ/AUTORA A NEMLÚÍ. NUTNÉ ODRAŽET NÁZORY A STANOVISKA EVROPSKÉ UNIE NEBO ČLINA. EVROPSKÉ UNIE AŤ ČLINA ZA NĚ NEMOHOU NĚST ODPOVĚDNOST.