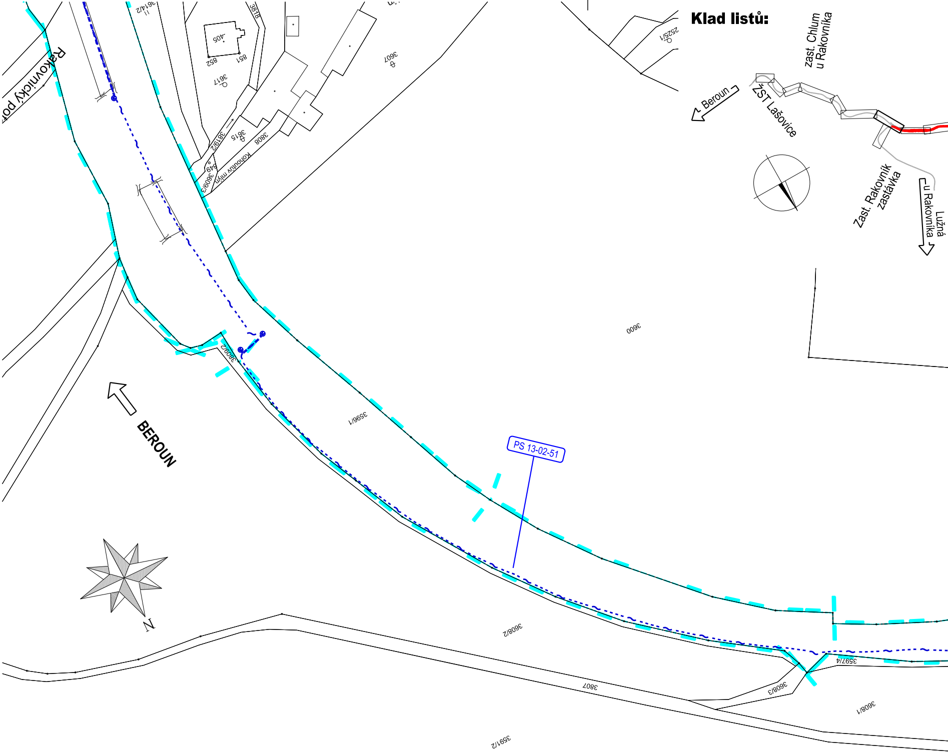
Klad listů:
zast. Chlum u Rakovníka
Beroun
ŽST Lašovice
Zast. Rakovník zastávka
Lužná u Rakovníka
Rakovnický pot
3614/2
3818
405
852
851
3617
3607
2525/1
3819/2
3615
3808
Kohoutův mlýn
849
3609/3
3600
3809/2
3596/1
PS 13-02-51
BEROUN
N
3608/2
3597/4
3807
3608/3
3608/1
3591/2

Katastrální situace 1:1000
6. Výkres

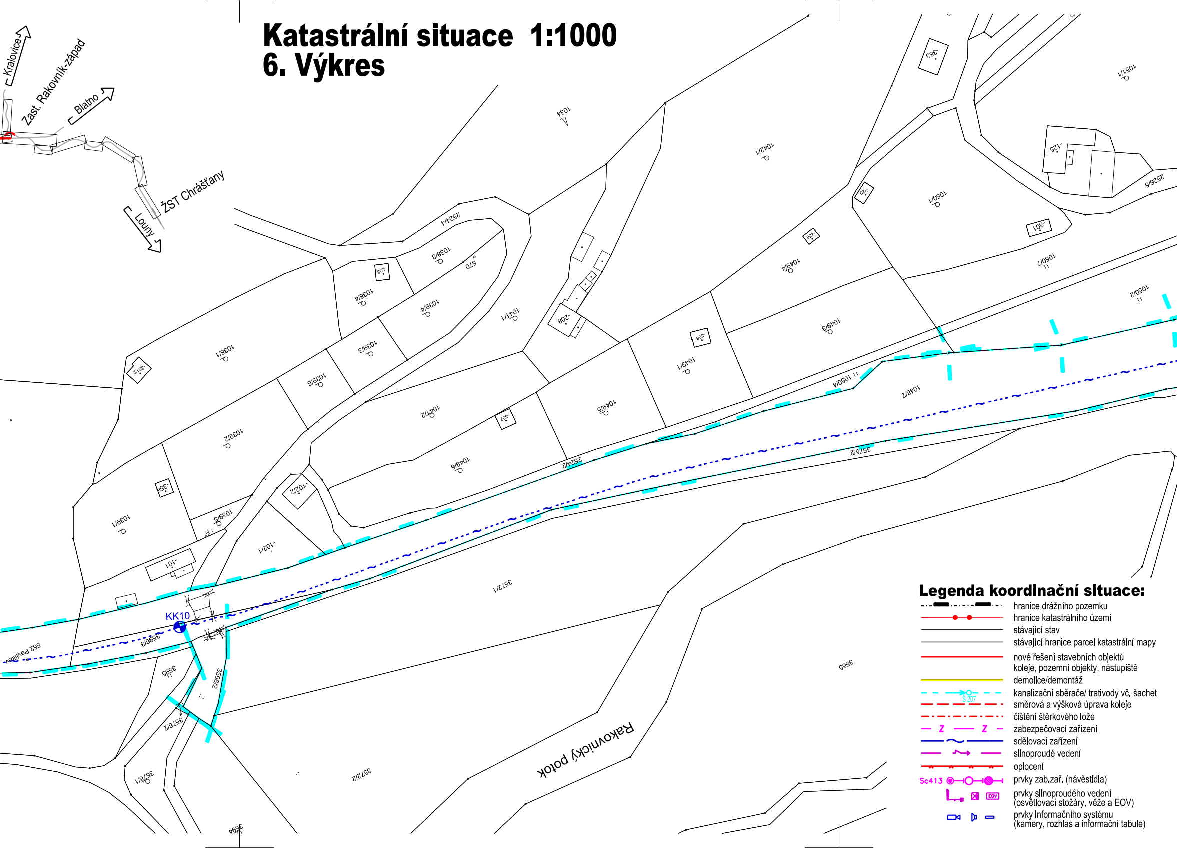
Kralovice
Zast. Rakovník-západ
Blatno
ŽST Chrášťany
Louny
-383
1051/1
1034
1042/1
-125
2526/5
-320
1050/1
-301
-256
1050/7
1049/4
1050/2
2524/4
1038/3
570
-238
1038/4
1039/4
1041/1
-208
-308
1049/3
1039/3
1038/1
-321/2
1039/6
1049/1
1050/4
1048/2
1041/2
1039/2
-307
1049/5
1049/6
2524/2
3575/2
-356
-102/2
1039/1
1039/5
-102/1
-101
3571/1
KK10
562 Pavlíkov
3596/3
3595
3596/2
3576/2
3565
Rakovnický potok
3576/1
3572/2
3594

Legenda koordinační situace:

hranice drážního pozemku
hranice katastrálního území
stávající stav
stávající hranice parcel katastrální mapy
nové řešení stavebních objektů koleje, pozemní objekty, nástupiště
demolice/demontáž
S 207 kanalizační sběrače/ trativody vč. šachet
směrová a výšková úprava koleje
čištění štěrkového lože
Z Z zabezpečovací zařízení
sdělovací zařízení
silnoproudé vedení
oplocení
Sc413 prvky zab.zař. (návěstidla)
EOV prvky silnoproudého vedení (osvětlovací stožáry, věže a EOV)
prvky informačního systému (kamery, rozhlas a informační tabule)

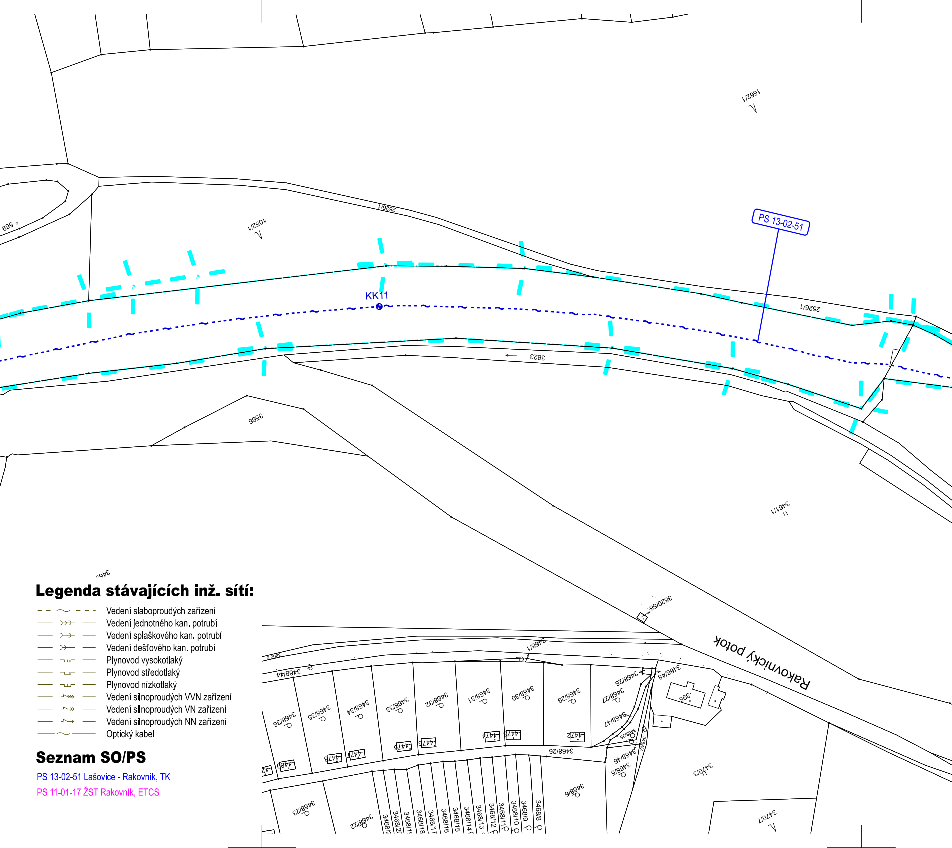
1662/1
569
2526/1
1052/1
PS 13-02-51
KK11
2526/1
3823
3566
3461/1
3820/56
Rakovnický potok
3468/1
3468/44
3468/36
3468/35
3468/34
3468/33
3468/32
3468/31
3468/30
3468/29
3468/28
3468/27
3468/48
3468/47
3468/26
3468/46
3468/5
3468/6
3468/23
3468/22
3468/18
3468/17
3468/16
3468/15
3468/13
3468/12
3468/11
3468/10
3468/9
3468/8
3470/3
3470/7
395
4472
4473
4474
4475
4476
4477
4478
4480

Legenda stávajících inž. sítí:

Vedení slaboproudých zařízení
Vedení jednotného kan. potrubí
Vedení splaškového kan. potrubí
Vedení dešťového kan. potrubí
Plynovod vysokotlaký
Plynovod středotlaký
Plynovod nízkotlaký
Vedení silnoproudých VVN zařízení
Vedení silnoproudých VN zařízení
Vedení silnoproudých NN zařízení
Optický kabel

Seznam SO/PS

PS 13-02-51 Lašovice - Rakovník, TK
PS 11-01-17 ŽST Rakovník, ETCS

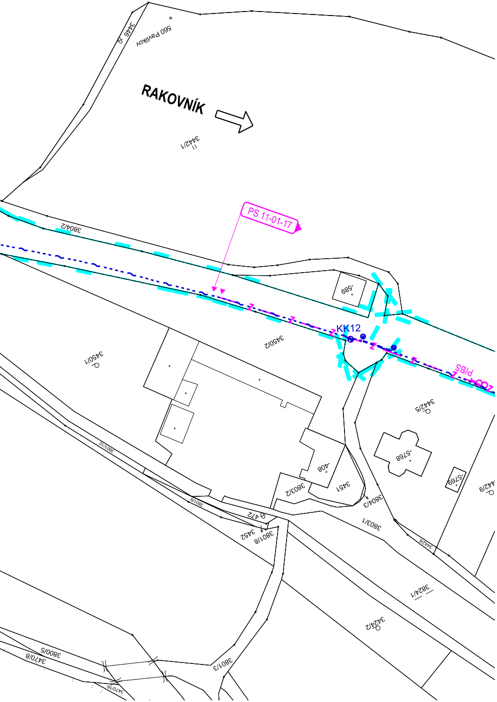
3446
560 Pavlíkov
RAKOVNÍK
3442/1
PS 11-01-17
3804/2
-589
KK12
3450/2
3450/1
PřBS
3442/5
3801/10
-5768
-408
3451
3803/2
3804/3
-5769
3442/9
472
3452
3801/8
3803/1
3442/6
3824/1
3424/2
3800/5
3470/8
3801/3
3470/16

Ministerstvo dopravy
Státní fond dopravní infrastruktury

Jiná ověření:

Paré:

Orientační schéma:

Beroun
ŽST Lašovice
ŽST Rakovník
Zast. Rakovník-západ
Blatno
Louny
ŽST Chrášťany

Razítko oprávněné osoby:

Podpis: Datum:

Revize:	Datum:	Popis:	Kontroloval:
P01	16.4.2024	Odevzdání dokumentace k připomínkovému řízení	Ing. Jan Lehnert
001	26.11.2024	Odevzdání dokumentace se zapracovanými připomínkami	Ing. Jan Lehnert

Stavebník/Investor: **Správa železnic, státní organizace**
Adresa: **Dlážděná 1003/7, 110 00 Praha 1**
Zástupce investora: Stavební správa západ
Adresa: Ke Štvanici 656/3, 186 00, Praha 8

SPRÁVA ŽELEZNIC

Zhotovitel díla: **Valbek, spol. s r.o.**
Adresa: V Olšinách 2300/75, 100 00 Praha 10
Kontakt: T: +420 221 592 050
E: info@valbek.cz

Zhotovitel části/objektu: **MORAVIA CONSULT Olomouc a.s.**
Adresa: Legionářská 1085/8, 779 00 Olomouc
Kontakt: T: +420 585 570 444
E: moravia@moravia.cz

Hlavní projektant (HIP): **Ing. Jan Bušovský, Dr.**
Specialista: **Ing. Marcela Dubská**

Název stavby/akce: **„Modernizace ŽST Rakovník“**
Označení Investora: **S631500849**
Zakázka: **20PH61019**
Název části: SITUAČNÍ VÝKRESY
Označení části: **C**
Název objektu/dílčí části: **Katastrální situační výkres**
Označení objektu/komplexu: **C.2**
Název přílohy: **Katastrální situace 6**
Název dílčí části přílohy: **situace km 39,500 - 40,700**
Číslo přílohy (typ/pořadí): **2. 006**
Odpovědný projektant: Ing. Marcela Dubská
Zpracovatel přílohy: Ing. Marcela Dubská
Měřítko: 1:1000
Formáty: 7x A4
Stupeň dokumentace: **PDPS**
Kraj: Středočeský
Katastrální území: Rakovník 739081, dále dle příloh
TUDU: 0761 I1
Smluvní datum zpracování: **26.11.2024**

Označení investora:	Stupeň dokumentace:	Část:	Objekt:	Podobjekt:	Příloha:	Revize:
S631500849	_PDPS	_XXXC2	_XXXXXXXX	–XX	_2_006	_001

DOKUMENT LZE UŽÍVAT POUZE VE SMYSLU PŘÍSLUŠNÉ SMLOUVY O DÍLO. ŽÁDNÁ JEHO ČÁST NEMŮŽE BÝT DLE ZÁKONA č.121/2000 Sb. KOPÍROVÁNA NEBO JINAK ROZŠIŘOVÁNA BEZ SOUHLASU MORAVIA CONSULT Olomouc a.s.