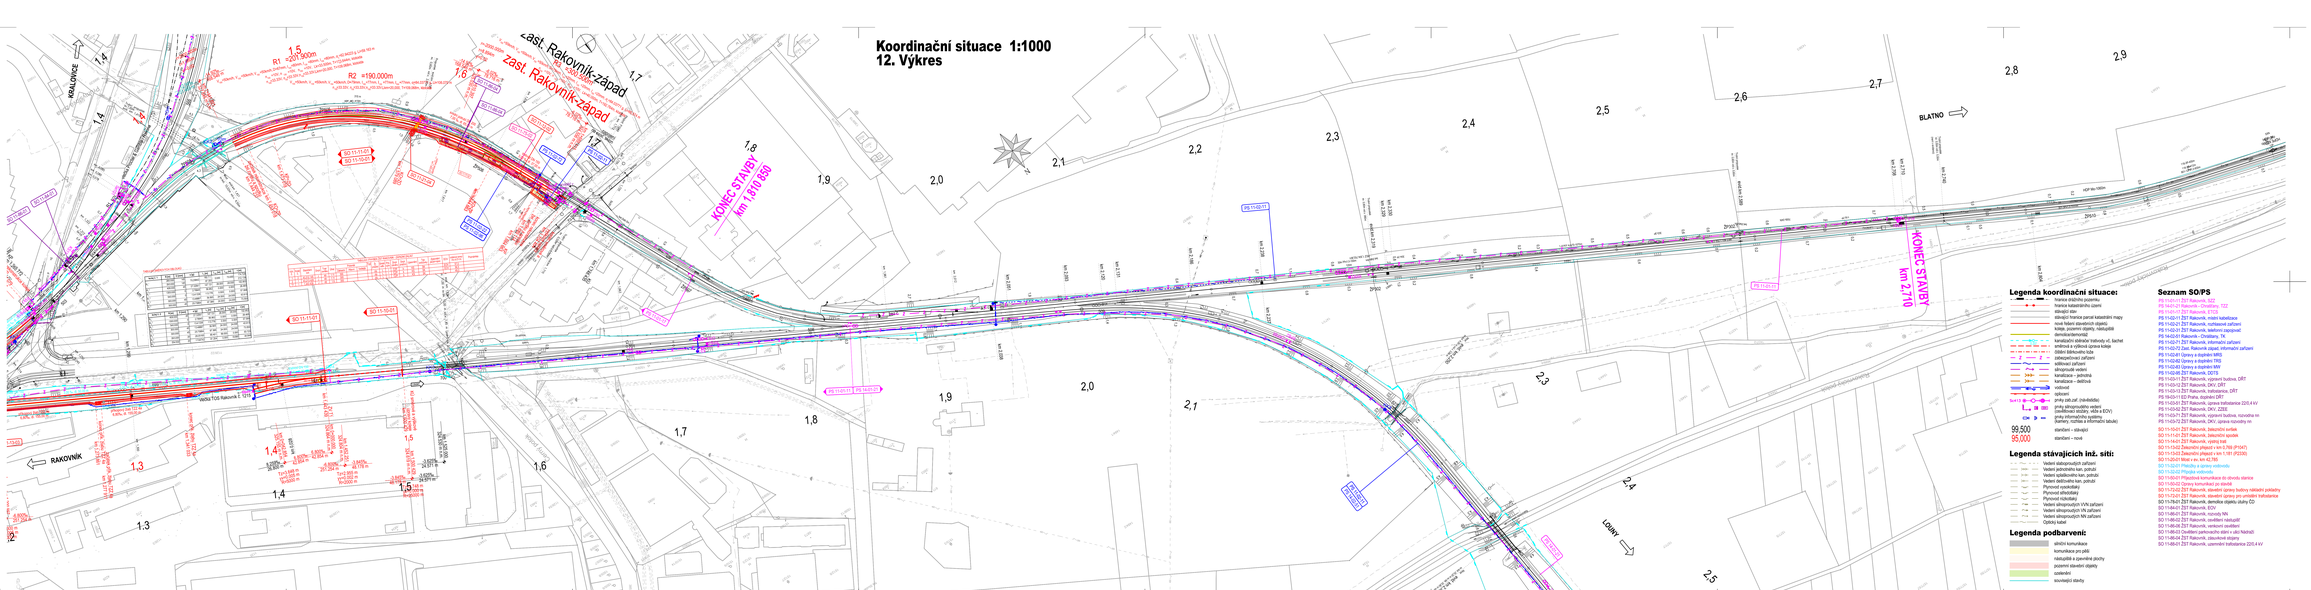Koordinační situace 1:1000
12. Výkres