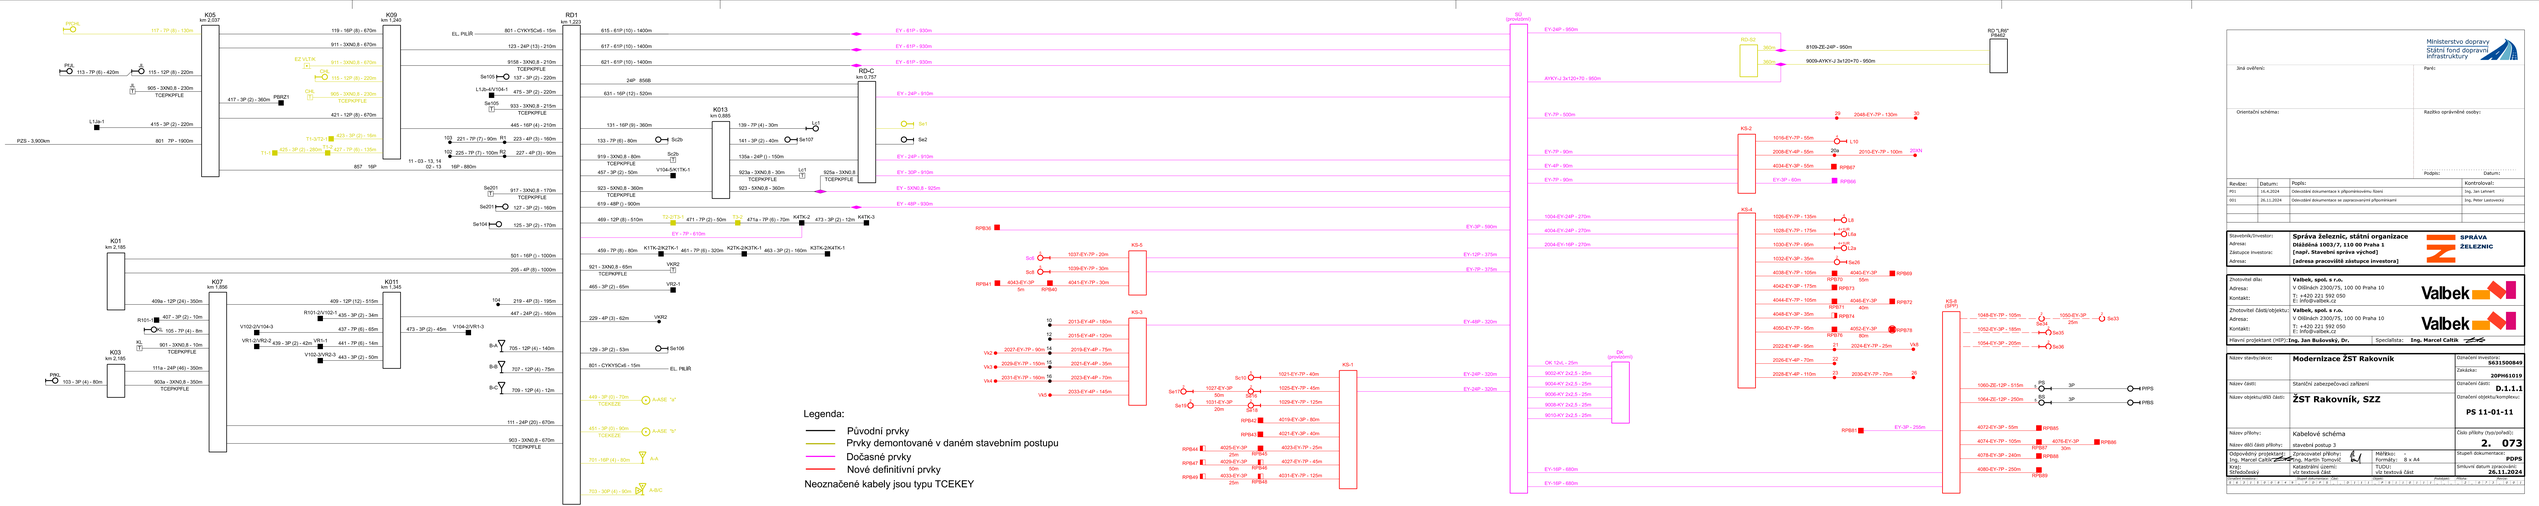

Legenda:

- Původní prvky
- Prvky demontované v daném stavebním postupu
- Dočasné prvky
- Nové definitivní prvky

Neoznačené kabely jsou typu TCEKEY

Ministerstvo dopravy
Státní fond dopravní infrastruktury

Jiná ověření:

Orientační schéma:

Parié:

Razítko oprávněné osoby:

Podpis: Datum:

Revize:	Datum:	Popis:	Kontroloval:
P01	16.4.2024	Odevzdání dokumentace k připomínkovému řízení	Ing. Jan Lehnert
001	26.11.2024	Odevzdání dokumentace se zapracovanými připomínkami	Ing. Peter Lasowecz

Stavebník/Investor: **Správa železnic, státní organizace**
Adresa: **Dlážděná 1003/7, 110 00 Praha 1**
Zástupce investora: **[např. Stavební správa východ]**
Adresa: **[adresa pracoviště zástupce investora]**

Zhotovitel díla: **Valbek, spol. s r.o.**
Adresa: V Olšinách 2300/75, 100 00 Praha 10
Kontakt: T: +420 221 992 050
E: info@valbek.cz

Zhotovitel části/objektu: **Valbek, spol. s r.o.**
Adresa: V Olšinách 2300/75, 100 00 Praha 10
Kontakt: T: +420 221 992 050
E: info@valbek.cz

Hlavní projektant (HIP): **Ing. Jan Bulovský, Dr.** Specialista: **Ing. Marcel Calík**

Název stavby/akce:	**Modernizace ŽST Rakovník**
Označení investora:	**SŽ/1500849**
Zakázka:	**20PH61019**
Název části:	Staniční zabezpečovací zařízení
Označení části:	**D.1.1.1**
Název objektu/IBD části:	**ŽST Rakovník, SZZ**
Označení objektu/komplexu:	**PS 11-01-11**
Název přílohy:	Kabelové schéma
Číslo přílohy (typ/ořadí):	**2. 073**
Název dílčí části přílohy:	stavební postup 3
Stupeň dokumentace:	**PDPS**
Odpovědný projektant: Ing. Marcel Calík	Zpracovatel přílohy: Ing. Martin Tomovič
Měřítko: / Formátu: 8 x A4	
Kraj: Středočeský	Katastrální území: viz textová část
TUDU: viz textová část	Smluvní datum zpracování: **26.11.2024**

Změna	Datum	Popis změny	Počet listů	Revize