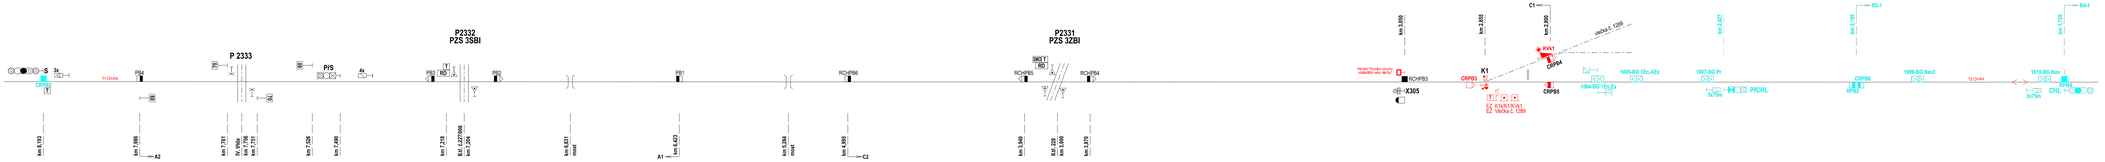

LEGENDA:

Původní prvky

Nové prvky souvisejících PS

Nové prvky tohoto PS

Ministerstvo dopravy
Státní fond dopravní infrastruktury

Jiná ověření:

Paré:

Orientační schéma:

Razítko oprávněné osoby:

Podpis: Datum:

Revize:	Datum:	Popis:	Kontroloval:
P01	16.4.2024	Odevzdání dokumentace k připomínkovému řízení	Ing. Jan Lehnert
001	26.11.2024	Odevzdání dokumentace se zapracovanými připomínkami	Ing. Peter Ladlovický

Stavebník/Investor: **Správa železnic, státní organizace**
Adresa: **Dlážděná 1003/7, 110 00 Praha 1**
Zástupce investora: **[např. Stavební správa východ]**
Adresa: **[adresa pracoviště zástupce investora]**

SPRÁVA ŽELEZNIC

Zhotovitel dílac: **Valbek, spol. s r.o.**
Adresa: V Olšinách 2300/75, 100 00 Praha 10
Kontakt: T: +420 221 592 050
E: info@valbek.cz

Zhotovitel části/objektu: **Valbek, spol. s r.o.**
Adresa: V Olšinách 2300/75, 100 00 Praha 10
Kontakt: T: +420 221 592 050
E: info@valbek.cz

Valbek

Hlavní projektant (HIP): **Ing. Jan Bušovský, Dr.** Specialista: **Ing. Marcel Caltík**

Název stavby/akce:	**Modernizace ŽST Rakovník**	Označení investora:	**5631500849**
		Zakázka:	**20PH61019**
Název části:	Trafové zabezpečovací zařízení	Označení části:	**D.1.1.2**
Název objektu/dílčí části:	**Rakovník - Chrášťany, TZZ**	Označení objektu/komplexu:	**PS 14-01-21**
Název přílohy:	Situační schéma	Číslo přílohy (typ/pořadí):	**2. 002**
Název dílčí části přílohy:	-		
Odpovědný projektant: Ing. Marcel Caltík	Zpracovatel přílohy: Ing. Martin Tomovič	Měřítko: - Formáty: 6 x A4	Stupeň dokumentace: **PDPS**
Kraj: Středočeský	Katastrální území: viz textová část	TUDU: viz textová část	Smluvní datum zpracování: **26.11.2024**

Stupeň dokumentace: P D P S Číslo dokumentace: D 1 1 1 2 Verze: 0 0 1 Zvyšující číslo: P S 1 4 0 1 2 1 Příloha: 2 0 0 2 P D P S