











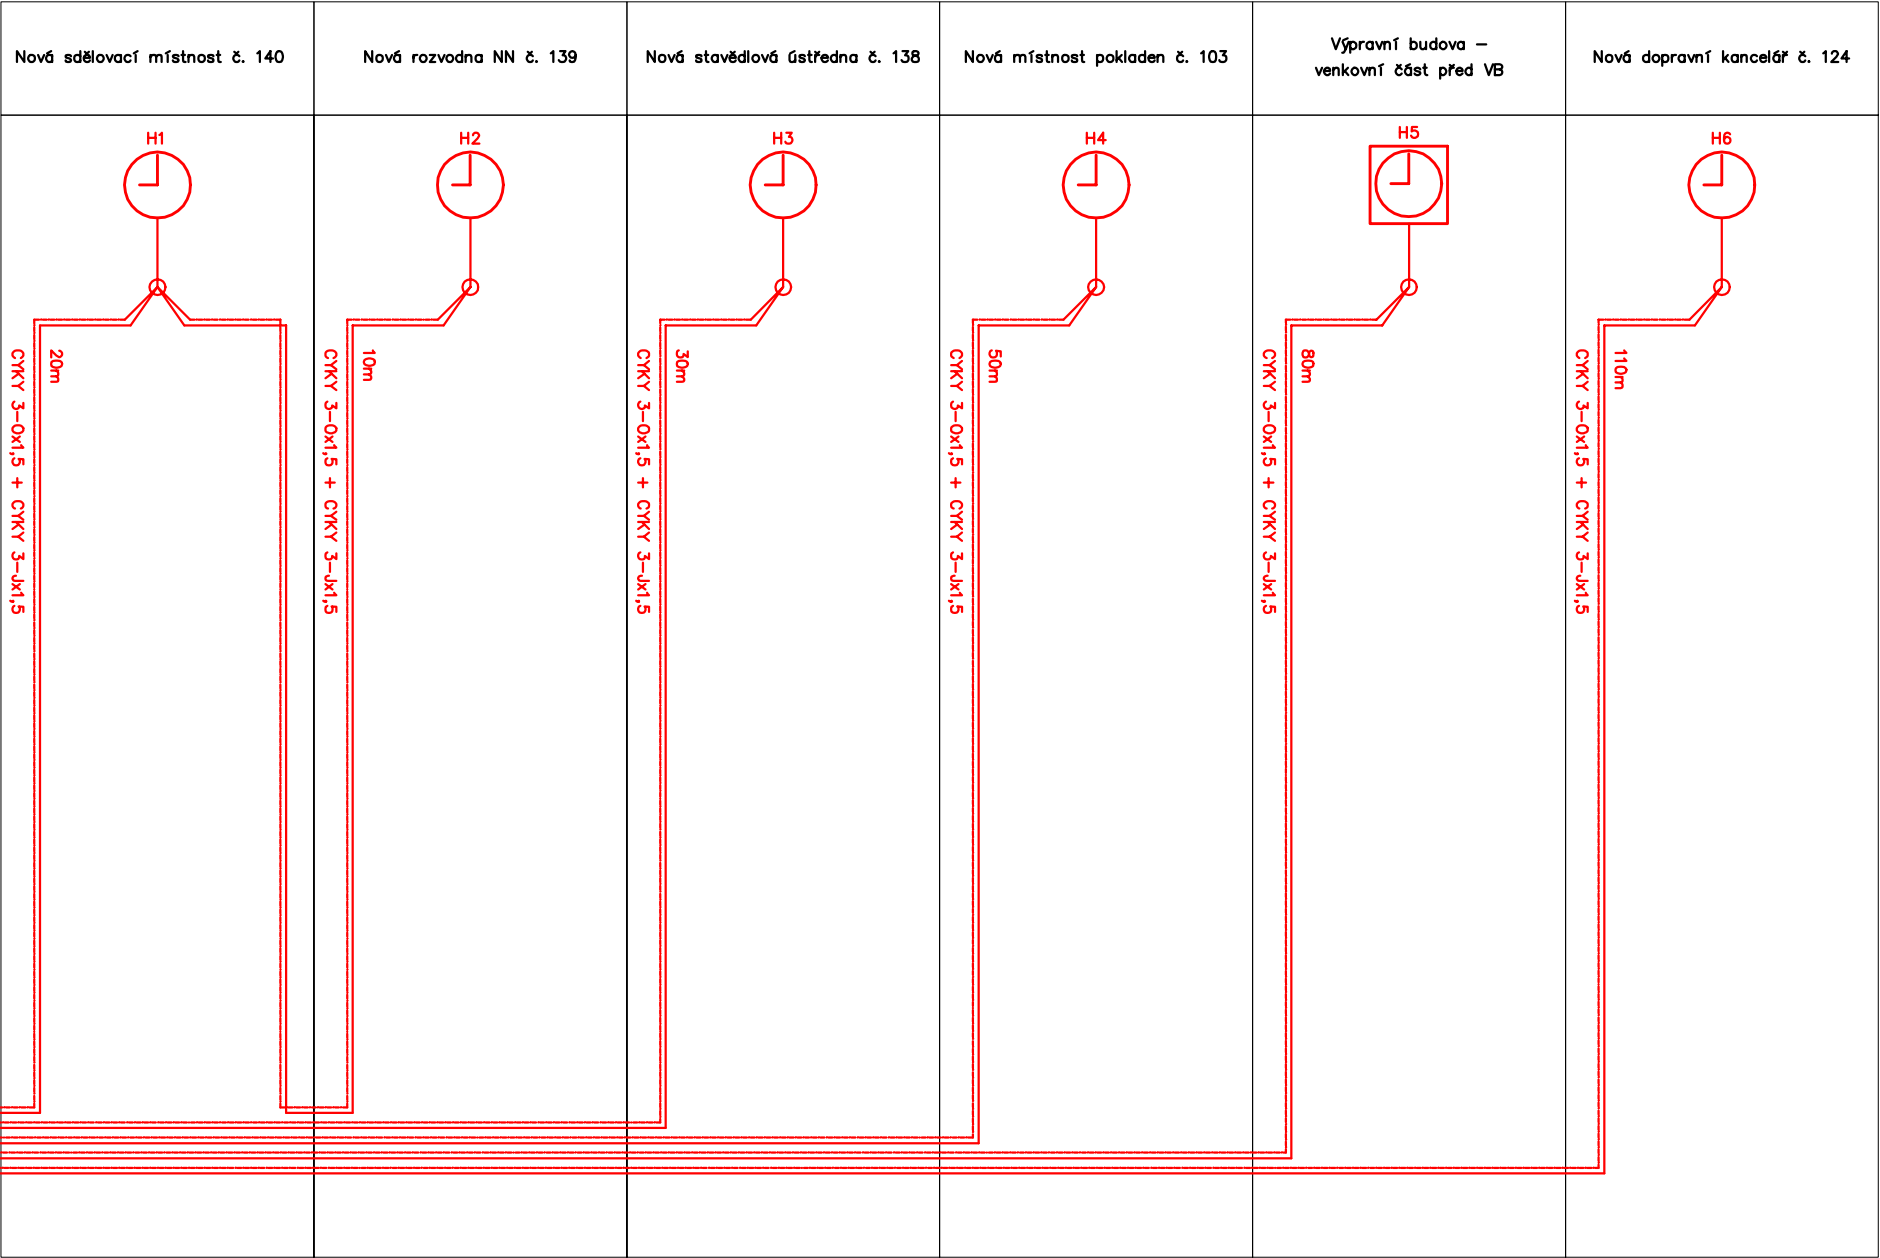
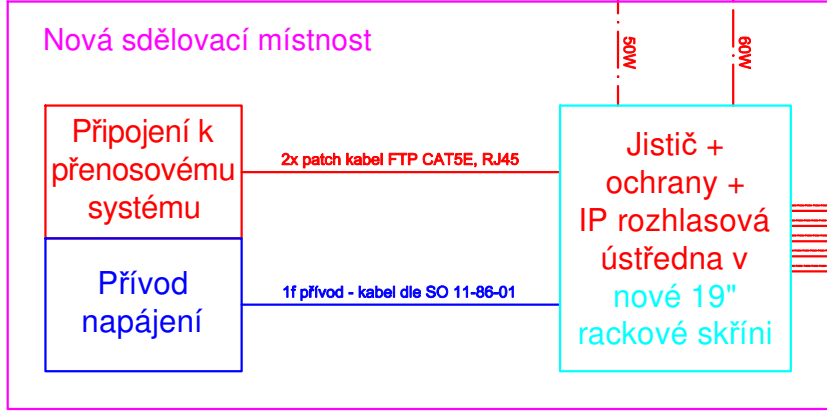
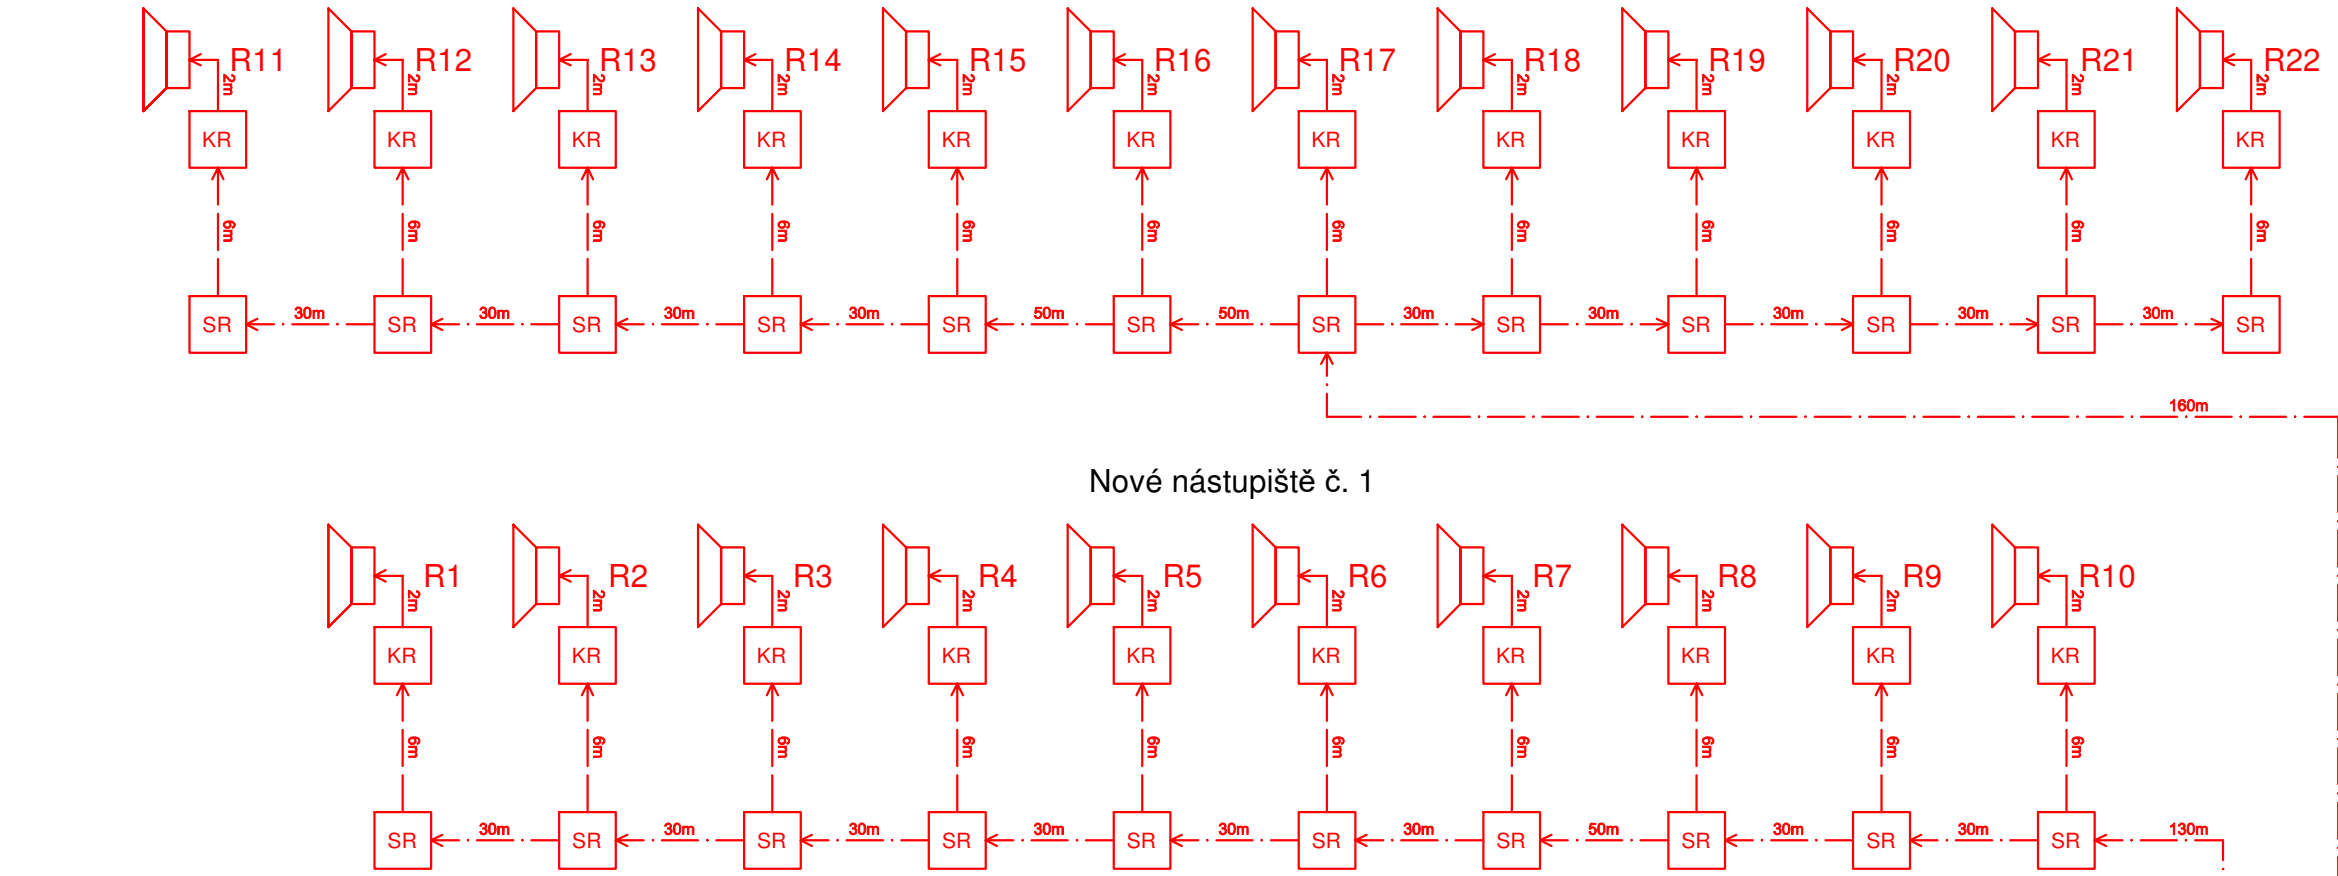


Legenda:

- 
- Venkovní reproduktor na stožáru pro osvětlení
- 
- El. krabice na držáku reproduktoru
- 
- Stožárová rozvodnice ve stožáru pro osvětlení
- 
- Kabel TCEPKPFLEY 3XN0,8 - venkovní rozvod 100V linky k reproduktorům
- 
- Flexibilní kabel YY-OZ 2x1,5 - rozvod 100V linky k reproduktorům uvnitř stožáru pro osvětlení
- 
- Přívodní kabel venkovního reproduktoru SEKU 2x0,8
- 
- Podružné hodiny vnitřní - jednostranné
- 
- Podružné hodiny venkovní - oboustranné
- 
- Nový stav v rámci tohoto PS
- 
- Nový stav v rámci PS 11-02-92
- 
- Nový stav v rámci SO 11-86-01
- 
- Nový stav v rámci SO 11-71-01



<div>Ministerstvo dopravy Státní fond dopravní infrastruktury</div>			
Jiná ověření:		Paré:	
Orientační schéma:		Razítko oprávněné osoby:	
Podpis:		Datum:	
Revize:	Datum:	Popis:	
P01	16.4.2024	Odevzdání dokumentace k připomínkovému řízení	
001	21.11.2024	Odevzdání dokumentace se zpracovanými připomínkami	
Stavebník/Investor:		Adresa:	
Zástupce investora:		Adresa:	
Zhotovitel díla:		Adresa:	
Zhotovitel části/objektu:		Adresa:	
Kontakt:		Kontakt:	
Hlavní projektant (HIP):		Specialista:	
Název stavby/akce:		Označení investora:	
Název části:		Zakázka:	
Název objektu/díle části:		Označení části:	
Název přílohy:		Označení objektu/komplexu:	
Název díle části přílohy:		Číslo přílohy (typ/pořadí):	
Odpovědný projektant:		Stupeň dokumentace:	
Kraj:		Smluvní datum zpracování:	
Středočeský		26.11.2024	
Stupeň dokumentace:		Část:	
Objekt:		Příloha:	
Revize:		Revize:	