


Modernizace ŽST Rakovník

PS 11-03-12 Žst. Rakovník, DKV, DŘT

Dispozice zařízení

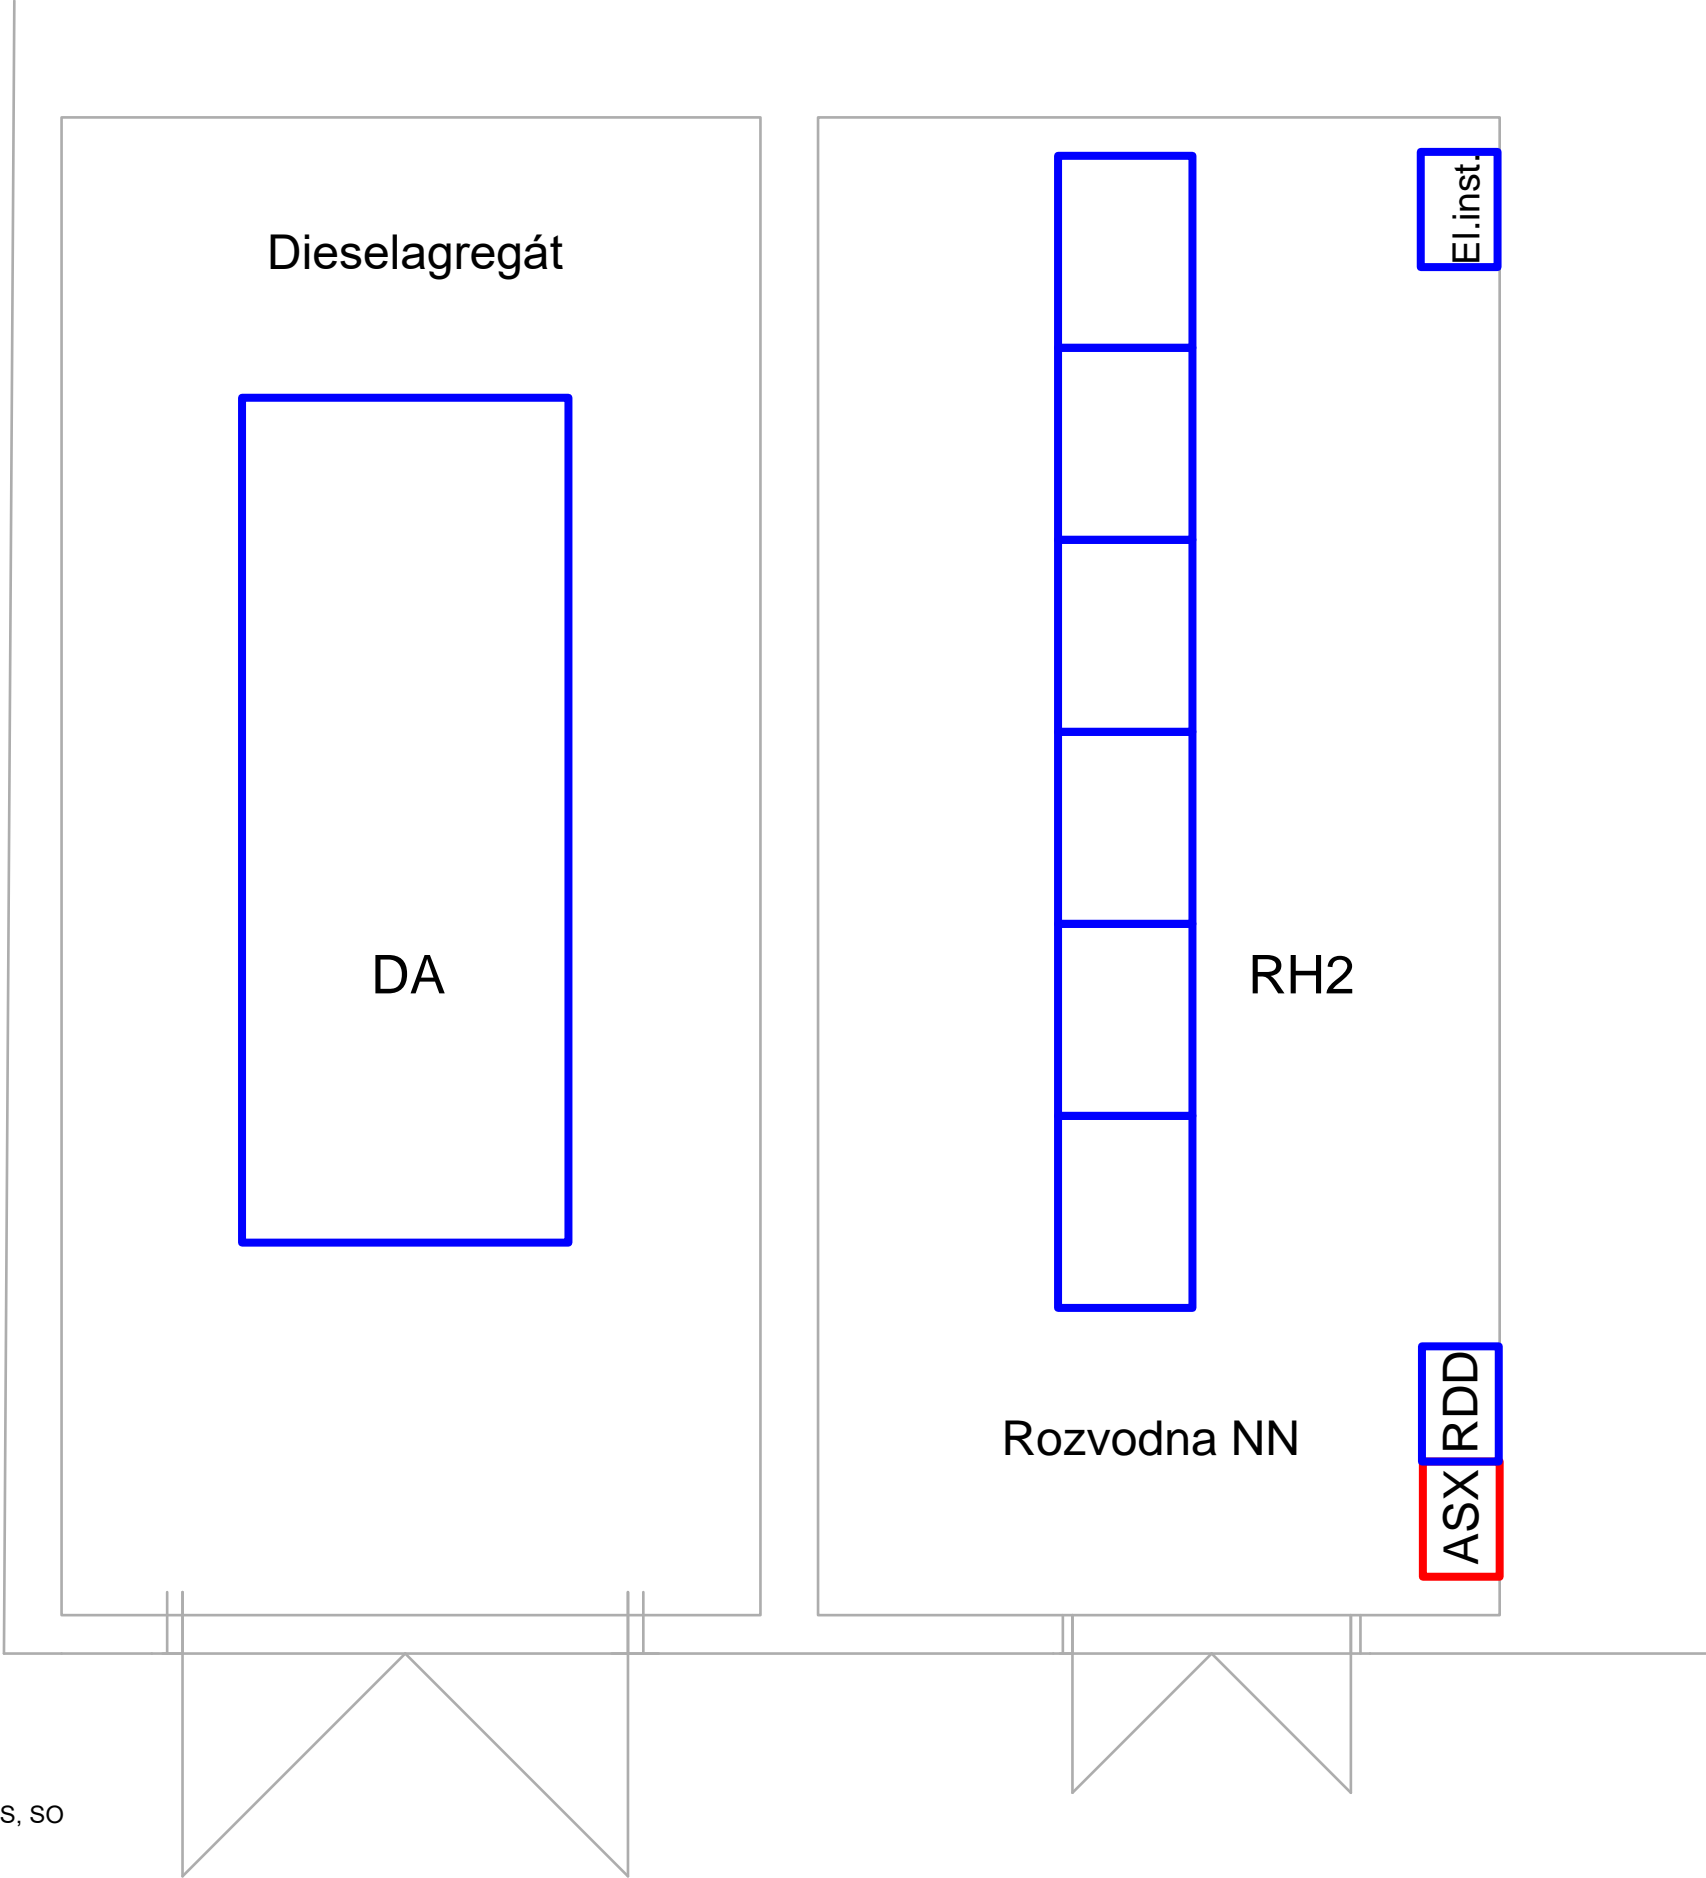

Jiná ověření:		Paré:	
Orientační schéma:		Razítko oprávněné osoby:	
Podpis:		Datum:	
Revize:	Datum:	Popis:	Kontroloval:
P01	16.4.2024	Odevzdání dokumentace k připomínkovému řízení	Ing. Jan Lehnert
001	26.11.2024	Odevzdání dokumentace se zpracovanými připomínkami	Ing. Jan Lehnert
Stavebník/Investor:		Správa železnic, státní organizace	
Adresa:		Dlážděná 1003/7, 110 00 Praha 1	
Zástupce investora:		[např. Stavební správa východ]	
Adresa:		[adresa pracoviště zástupce investora]	
Zhotovitel díla:		Valbek, spol. s r.o.	
Adresa:		V Olšínách 2300/75, 100 00 Praha 10	
Kontakt:		T: +420 221 592 050 E: info@valbek.cz	
Zhotovitel části/objektu:		ZAT, a.s.	
Adresa:		Písecká 16, 326 00 Plzeň	
Kontakt:		T: +420 377 438 111 E: zat@zat.cz	
Hlavní projektant (HIP):		Ing. Jan Bušovský, Dr.	
Specialista:		Ing. Jaroslav Nitka	
Název stavby/akce:	Modernizace ŽST Rakovník		Označení investora: S631500849
Název části:	Dispečerská řídicí technika (DŘT)		Zakázka: 20PH61019
Název objektu/díle části:	ŽST Rakovník, DKV, DŘT		Označení části: D.1.3.1
Název přílohy:	Dispozice zařízení		Označení objektu/komplexu: PS 11-03-12
Název díle části přílohy:	-		Číslo přílohy (typ/pořadí): 2. 002
Odpovědný projektant:	Zpracovatel přílohy:	Měřítko: -	Stupeň dokumentace: PDPS
Ing. Marek Hořan	Ing. Tomáš Voráček	Formáty: 3 x A4	
Kraj: Středočeský	Katastrální území: viz textová část	TUDU: viz textová část	Smluvní datum zpracování: 26.11.2024
Označení investora: S 6 3 1 5 0 0 8 4 9		Stupeň dokumentace: P 0 P S	Část: - - D 1 3 1
Objekt: P S I 1 0 3 1 2		Podoblast: - - -	Příloha: 2 - 0 0 2
Revize: - 0 1			