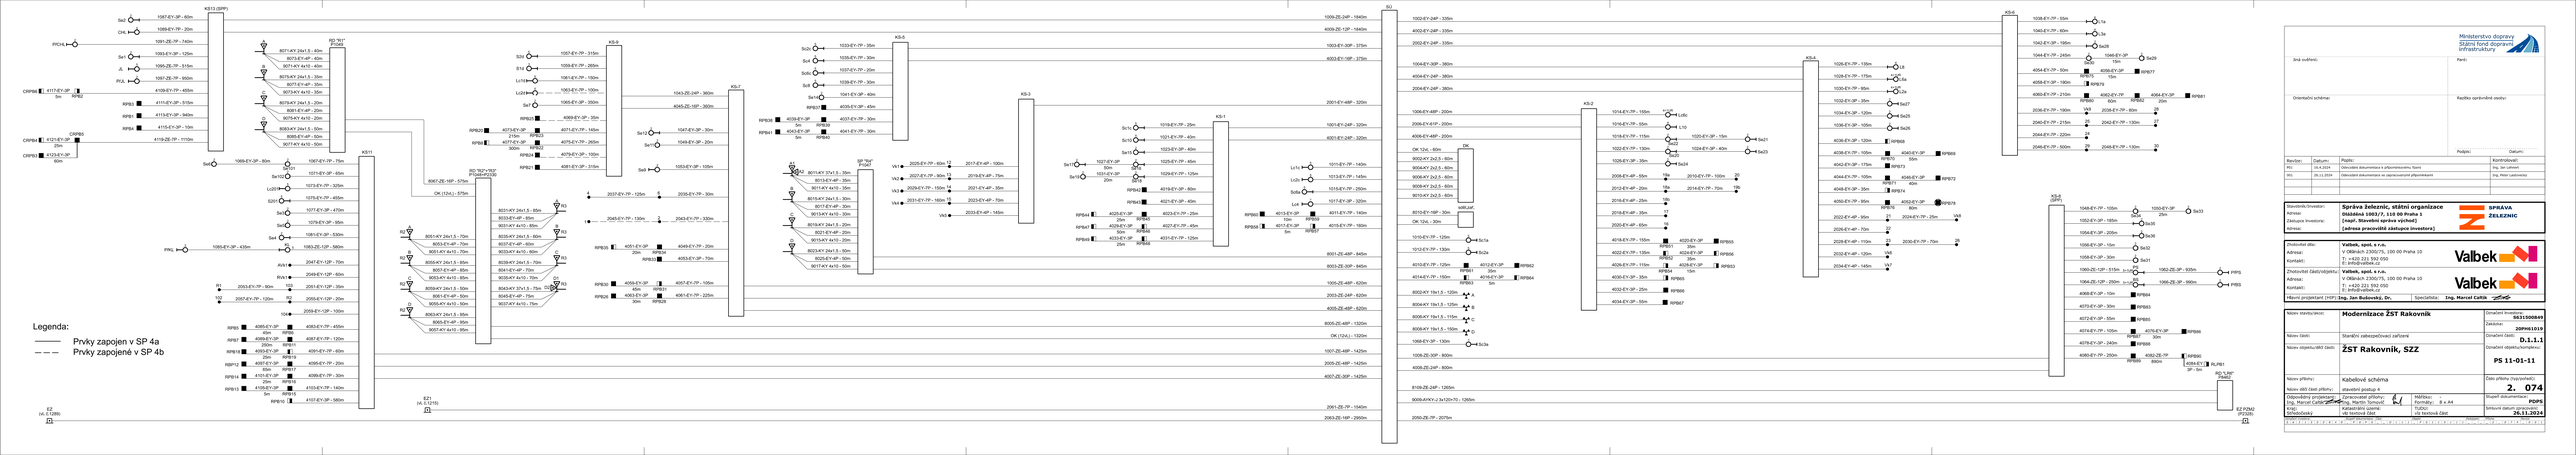

Ministerstvo dopravy Státní fond dopravní infrastruktury	
Jiná ověřitelná:	Paré:
Orientační schéma:	Razítko oprávněné osoby:
	Podpis: Datum:

Revize:	Datum:	Popis:	Kontrolovali:
RS1	10.5.2024	Obrovské dokumentace a přepracovánu formu	Ing. Jiří Lehnert
RS1	26.11.2024	Obrovské dokumentace ve zapracovaných připomínkami	Ing. Peter Lemovský

Stavebník/investor:	**Správa železnic, státní organizace**
Adresa:	**Dlážděná 1003/7, 110 00 Praha 1**
Zástupce investora:	**[např. Stavební správa východ]**
Adresa:	**[adresa pracoviště zástupce investora]**

Zhotovitel dle:	**Valbek, spol. s r.o.**
Adresa:	V Olšinách 2292/75, 100 00 Praha 10
Kontakt:	T: +420 221 592 050 E: info@valbek.cz
Zhotovitel část/objekty:	**Valbek, spol. s r.o.**
Adresa:	V Olšinách 2292/75, 100 00 Praha 10
Kontakt:	T: +420 221 592 050 E: info@valbek.cz
Hlavní projektant (HIP):	**Ing. Jan Bulovský, Dr.** Specializace: **Ing. Marcel Calik**

Název stavby/akce:	**Modernizace ŽST Rakovník**
Označení stavby:	**SK1150084S**
Název části:	Stavební odpovědnostní zařízení
Označení části:	**D.1.1.1**
Název objektu/dílčí části:	**ŽST Rakovník, SZZ**
Označení objektu/dílčí části:	**PS 11-01-11**
Název přílohy:	Kabelové schéma
Název dílčí části přílohy:	stavební postup 4
Označení přílohy:	**2. 074**
Odpovědný projektant: Ing. Marcel Calik Kraj: Středočeský	Zpracovatel přílohy: Ing. Martin Tomczyk Kalkulační ceník: dle současné část	Měřítko: Formáty: A 4 x A4 Datum: **26.11.2024**	Stupeň dokumentace: **PDPS** Stručný obsah dokumentace: