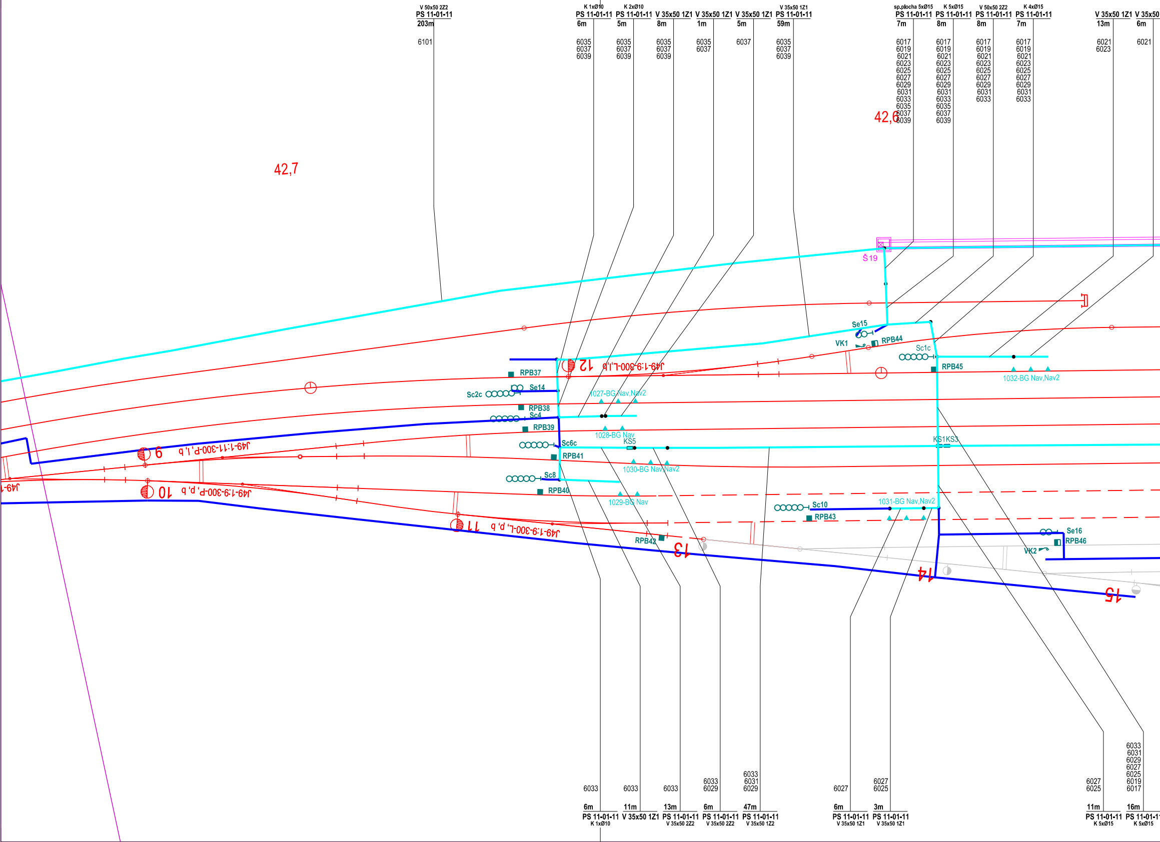

V 50x50 2Z2
PS 11-01-11
203m
6101
K 1xØ10
PS 11-01-11
6m
6035
6037
6039
K 2xØ10
PS 11-01-11
5m
6035
6037
6039
V 35x50 1Z1
8m
6035
6037
6039
V 35x50 1Z1
1m
6035
6037
V 35x50 1Z1
5m
6037
V 35x50 1Z1
PS 11-01-11
59m
6035
6037
6039
sp.plocha 5xØ15
PS 11-01-11
7m
6017
6019
6021
6023
6025
6027
6029
6031
6033
6035
6037
6039
K 5xØ15
PS 11-01-11
8m
6017
6019
6021
6023
6025
6027
6029
6031
6033
6035
6037
6039
V 50x50 2Z2
PS 11-01-11
8m
6017
6019
6021
6023
6025
6027
6029
6031
6033
K 4xØ15
PS 11-01-11
7m
6017
6019
6021
6023
6025
6027
6029
6031
6033
V 35x50 1Z1
13m
6021
6023
V 35x50
6m
6021
42,7
42,6
Š19
Se15
VK1
RPB44
Sc1c
RPB45
1032-BG Nav,Nav2
RPB37
12
J49-1:9-300-L,l,b
Se14
Sc2c
1027-BG Nav,Nav2
RPB38
Sc4
RPB39
1028-BG Nav
KS5
Sc6c
RPB41
9
J49-1:11-300-P,l,b
1030-BG Nav,Nav2
KS1KS3
Sc8
RPB40
J49-1
10
J49-1:9-300-P,p,b
1029-BG Nav
Sc10
RPB43
1031-BG Nav,Nav2
11
J49-1:9-300-L,p,b
RPB42
13
Se16
RPB46
VK2
14
15
6033
6m
PS 11-01-11
K 1xØ10
6033
11m
V 35x50 1Z1
6033
13m
PS 11-01-11
V 35x50 2Z2
6033
6029
6m
PS 11-01-11
V 35x50 2Z2
6033
6031
6029
47m
PS 11-01-11
V 35x50 1Z2
6027
6m
PS 11-01-11
V 35x50 1Z1
6027
6025
3m
PS 11-01-11
V 35x50 1Z1
6027
6025
11m
PS 11-01-11
K 5xØ15
6033
6031
6029
6027
6025
6019
6017
16m
PS 11-01-11
K 5xØ15

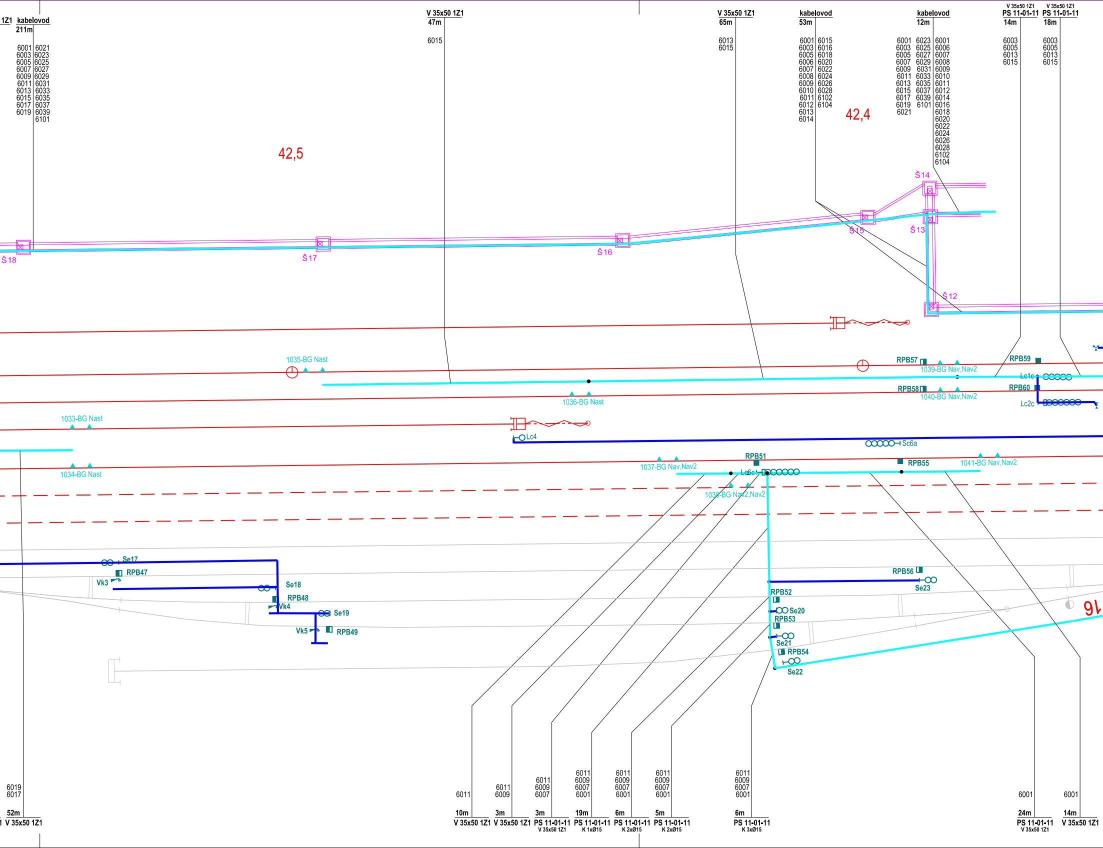
1Z1
kabelovod
211m
6001 6003 6005 6007 6009 6011 6013 6015 6017 6019
6021 6023 6025 6027 6029 6031 6033 6035 6037 6039 6101
V 35x50 1Z1
47m
6015
V 35x50 1Z1
65m
6013 6015
kabelovod
53m
6001 6003 6005 6006 6007 6008 6009 6010 6011 6012 6013 6014
6015 6016 6018 6020 6022 6024 6026 6028 6102 6104
kabelovod
12m
6001 6003 6005 6007 6009 6011 6013 6015 6017 6019 6021
6023 6025 6027 6029 6031 6033 6035 6037 6039 6101
6001 6006 6007 6008 6009 6010 6011 6012 6014 6016 6018 6020 6022 6024 6026 6028 6102 6104
V 35x50 1Z1
PS 11-01-11
14m
6003 6005 6013 6015
V 35x50 1Z1
PS 11-01-11
18m
6003 6005 6013 6015
42,5
42,4
Š 14
Š 15
Š 13
Š 12
Š 16
Š 17
Š 18
1035-BG Nast
RPB57
1039-BG Nav,Nav2
RPB59
Lc1c
RPB58
1040-BG Nav,Nav2
RPB60
Lc2c
1036-BG Nast
1033-BG Nast
Lc4
Sc6a
1034-BG Nast
1037-BG Nav,Nav2
RPB51
Lc5c
RPB55
1041-BG Nav,Nav2
1038-BG Nav2,Nav2
Se17
RPB47
Vk3
Se18
RPB48
Vk4
Se19
Vk5
RPB49
RPB56
Se23
RPB52
Se20
RPB53
Se21
RPB54
Se22
16
6019 6017
52m
V 35x50 1Z1
6011
10m
V 35x50 1Z1
6011 6009
3m
V 35x50 1Z1
6011 6009 6007
3m
PS 11-01-11
V 35x50 1Z1
6011 6009 6007 6001
19m
PS 11-01-11
K 1xØ15
6011 6009 6007 6001
6m
PS 11-01-11
K 2xØ15
6011 6009 6007 6001
5m
PS 11-01-11
K 2xØ15
6011 6009 6007 6001
6m
PS 11-01-11
K 3xØ15
6001
24m
PS 11-01-11
V 35x50 1Z1
6001
14m
V 35x50 1Z1

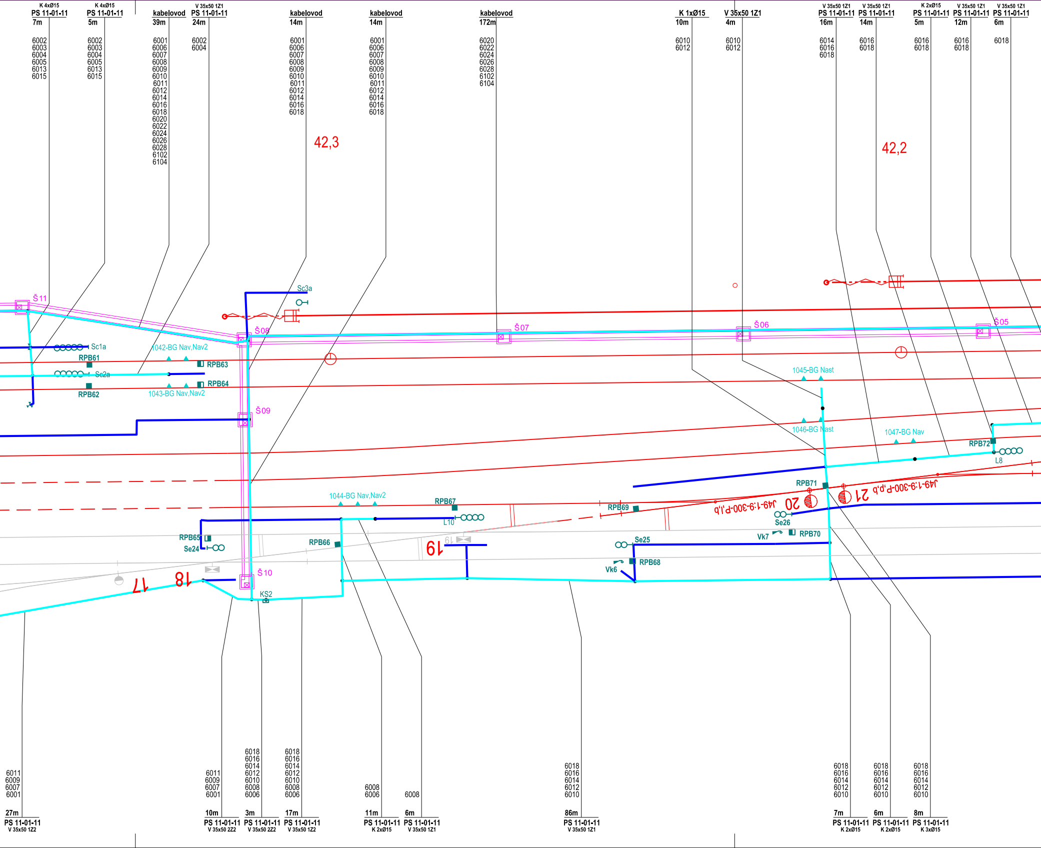
K 4xØ15
PS 11-01-11
7m
6002
6003
6004
6005
6013
6015
K 4xØ15
PS 11-01-11
5m
6002
6003
6004
6005
6013
6015
kabelovod
39m
6001
6006
6007
6008
6009
6010
6011
6012
6014
6016
6018
6020
6022
6024
6026
6028
6102
6104
V 35x50 1Z1
PS 11-01-11
24m
6002
6004
kabelovod
14m
6001
6006
6007
6008
6009
6010
6011
6012
6014
6016
6018
kabelovod
14m
6001
6006
6007
6008
6009
6010
6011
6012
6014
6016
6018
kabelovod
172m
6020
6022
6024
6026
6028
6102
6104
K 1xØ15
10m
6010
6012
V 35x50 1Z1
4m
6010
6012
V 35x50 1Z1
PS 11-01-11
16m
6014
6016
6018
V 35x50 1Z1
PS 11-01-11
14m
6016
6018
K 2xØ15
PS 11-01-11
5m
6016
6018
V 35x50 1Z1
PS 11-01-11
12m
6016
6018
V 35x50 1Z1
PS 11-01-11
6m
6018
42,3
42,2
Š11
Š08
Š07
Š06
Š05
Š09
Š10
Sc3a
Sc1a
Sc2a
RPB61
RPB62
RPB63
RPB64
1042-BG Nav,Nav2
1043-BG Nav,Nav2
1044-BG Nav,Nav2
1045-BG Nast
1046-BG Nast
1047-BG Nav
RPB72
L8
RPB71
J49-1:9-300-P,l,b
21
20
J49-1:9-300-P,l,b
Se26
RPB67
L10
RPB69
Vk7
RPB70
RPB65
Se24
RPB66
19
19
Se25
Vk6
RPB68
17
18
KS2
6011
6009
6007
6001
27m
PS 11-01-11
V 35x50 1Z2
6011
6009
6007
6001
10m
PS 11-01-11
V 35x50 2Z2
6018
6016
6014
6012
6010
6008
6006
3m
PS 11-01-11
V 35x50 2Z2
6018
6016
6014
6012
6010
6008
6006
17m
PS 11-01-11
V 35x50 1Z2
6008
6006
11m
PS 11-01-11
K 2xØ15
6008
6m
PS 11-01-11
V 35x50 1Z1
6018
6016
6014
6012
6010
86m
PS 11-01-11
V 35x50 1Z1
6018
6016
6014
6012
6010
7m
PS 11-01-11
K 2xØ15
6018
6016
6014
6012
6010
6m
PS 11-01-11
K 2xØ15
6018
6016
6014
6012
6010
8m
PS 11-01-11
K 3xØ15

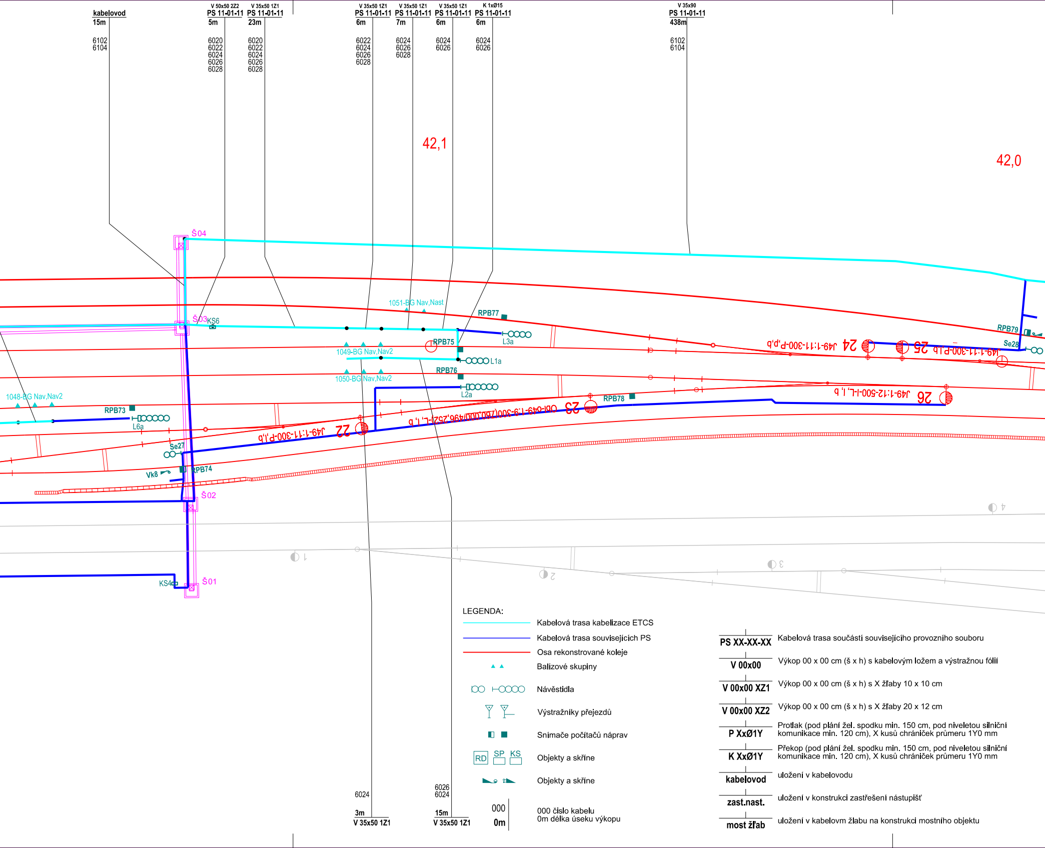
kabelovod
15m
6102
6104
V 50x50 2Z2
PS 11-01-11
5m
6020
6022
6024
6026
6028
V 35x50 1Z1
PS 11-01-11
23m
6020
6022
6024
6026
6028
V 35x50 1Z1
PS 11-01-11
6m
6022
6024
6026
6028
V 35x50 1Z1
PS 11-01-11
7m
6024
6026
6028
V 35x50 1Z1
PS 11-01-11
6m
6024
6026
K 1xØ15
PS 11-01-11
6m
6024
6026
V 35x90
PS 11-01-11
438m
6102
6104
42,1
42,0
Š04
Š03
KS6
Š02
Š01
KS4
1051-BG Nav,Nast
RPB77
RPB75
L3a
1049-BG Nav,Nav2
L1a
RPB76
1050-BG Nav,Nav2
L2a
1048-BG Nav,Nav2
RPB73
L6a
Se27
Vk8
RPB74
RPB78
RPB79
Se28
22 J49-1:11-300-P,l,b
23 Obl-J49-1:9-300(260,000/496,252)-L,l,b
24 J49-1:11-300-P,p,b
25 J49-1:11-300-P,l,b
26 J49-1:12-500-L,l,b
1
2
3
4
6024
3m
V 35x50 1Z1
6026
6024
15m
V 35x50 1Z1

LEGENDA:

	Kabelová trasa kabelizace ETCS
	Kabelová trasa souvisejících PS
	Osa rekonstruované koleje
▲ ▲	Balizové skupiny
	Návěstidla
	Výstražníky přejezdů
◧ ■	Snímače počítačů náprav
RD SP KS	Objekty a skříne
	Objekty a skříne
000 0m	000 číslo kabelu 0m délka úseku výkopu

PS XX-XX-XX	Kabelová trasa součástí souvisejícího provozního souboru
V 00x00	Výkop 00 x 00 cm (š x h) s kabelovým ložem a výstražnou fólií
V 00x00 XZ1	Výkop 00 x 00 cm (š x h) s X žlaby 10 x 10 cm
V 00x00 XZ2	Výkop 00 x 00 cm (š x h) s X žlaby 20 x 12 cm
P XxØ1Y	Protlak (pod plání žel. spodku min. 150 cm, pod niveletou silniční komunikace min. 120 cm), X kusů chrániček průmeru 1Y0 mm
K XxØ1Y	Překop (pod plání žel. spodku min. 150 cm, pod niveletou silniční komunikace min. 120 cm), X kusů chrániček průmeru 1Y0 mm
kabelovod	uložení v kabelovodu
zast.nast.	uložení v konstrukci zastřešení nástupišť
most žľab	uložení v kabelovm žlabu na konstrukci mostního objektu

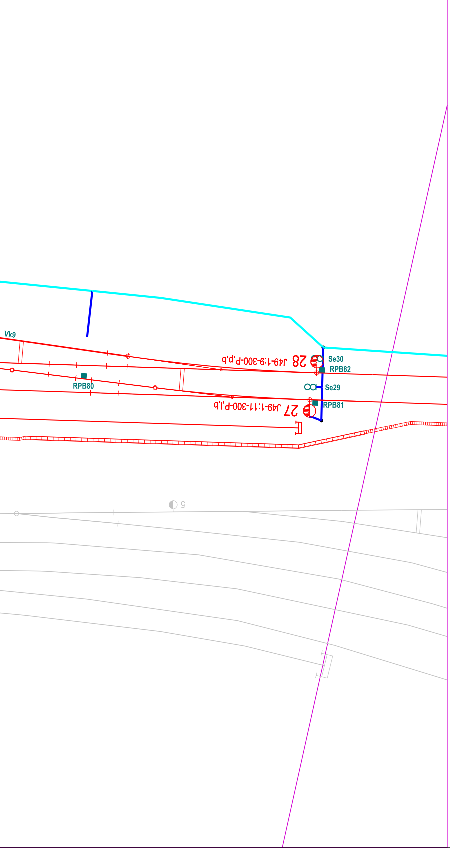
Vk9
RPB80
RPB82
Se30
Se29
RPB81
28 J49-1:9-300-P,d,b
27 J49-1:11-300-P,l,b
5

Ministerstvo dopravy
Státní fond dopravní infrastruktury

Jiná ověření:

Paré:

Orientační schéma:

Razítko oprávněné osoby:

Podpis: Datum:

Revize:	Datum:	Popis:	Kontroloval:
P01	16.4.2024	Odevzdání dokumentace k připomínkovému řízení	Ing. Jan Lehnert
001	26.11.2024	Odevzdání dokumentace se zapracovanými připomínkami	Ing. Peter Lastovecký

Stavebník/Investor:	**Správa železnic, státní organizace**
Adresa:	**Dlážděná 1003/7, 110 00 Praha 1**
Zástupce investora:	**[např. Stavební správa východ]**
Adresa:	**[adresa pracoviště zástupce investora]**

SPRÁVA ŽELEZNIC

Zhotovitel díla:	**Valbek, spol. s r.o.**
Adresa:	V Olšinách 2300/75, 100 00 Praha 10
Kontakt:	T: +420 221 592 050 E: info@valbek.cz
Zhotovitel části/objektu:	**Valbek, spol. s r.o.**
Adresa:	V Olšinách 2300/75, 100 00 Praha 10
Kontakt:	T: +420 221 592 050 E: info@valbek.cz

Valbek

Hlavní projektant (HIP): **Ing. Jan Bušovský, Dr.**
Specialista: **Ing. Marcel Caltík**

Název stavby/akce:	**Modernizace ŽST Rakovník**	Označení investora: **S631500849** Zakázka: **20PH61019**
Název části:	ETCS	Označení části: **D.1.1.7**
Název objektu/dílčí části:	**ŽST Rakovník, ETCS**	Označení objektu/komplexu: **PS 11-01-17**
Název přílohy: Název dílčí části přílohy:	Polohopisný výkres zab. kabelů 3 km 41,8 - km 42,7	Číslo přílohy (typ/pořadí): **2. 023**

Odpovědný projektant: Ing. Marcel Caltík	Zpracovatel přílohy: Ing. Martin Tomovič	Měřítko: 1:500 Formáty: 9 x A4	Stupeň dokumentace: **PDPS**
Kraj: Středočeský	Katastrální území: viz textová část	TUDU: viz textová část	Smluvní datum zpracování: **26.11.2024**

Označení investora::	Stupeň dokumentace:	Část:	Objekt:	Podobjekt:	Příloha:	Revize:
S631500849	_PDPS	__D117	_PS110117	___	_2_023	_001