


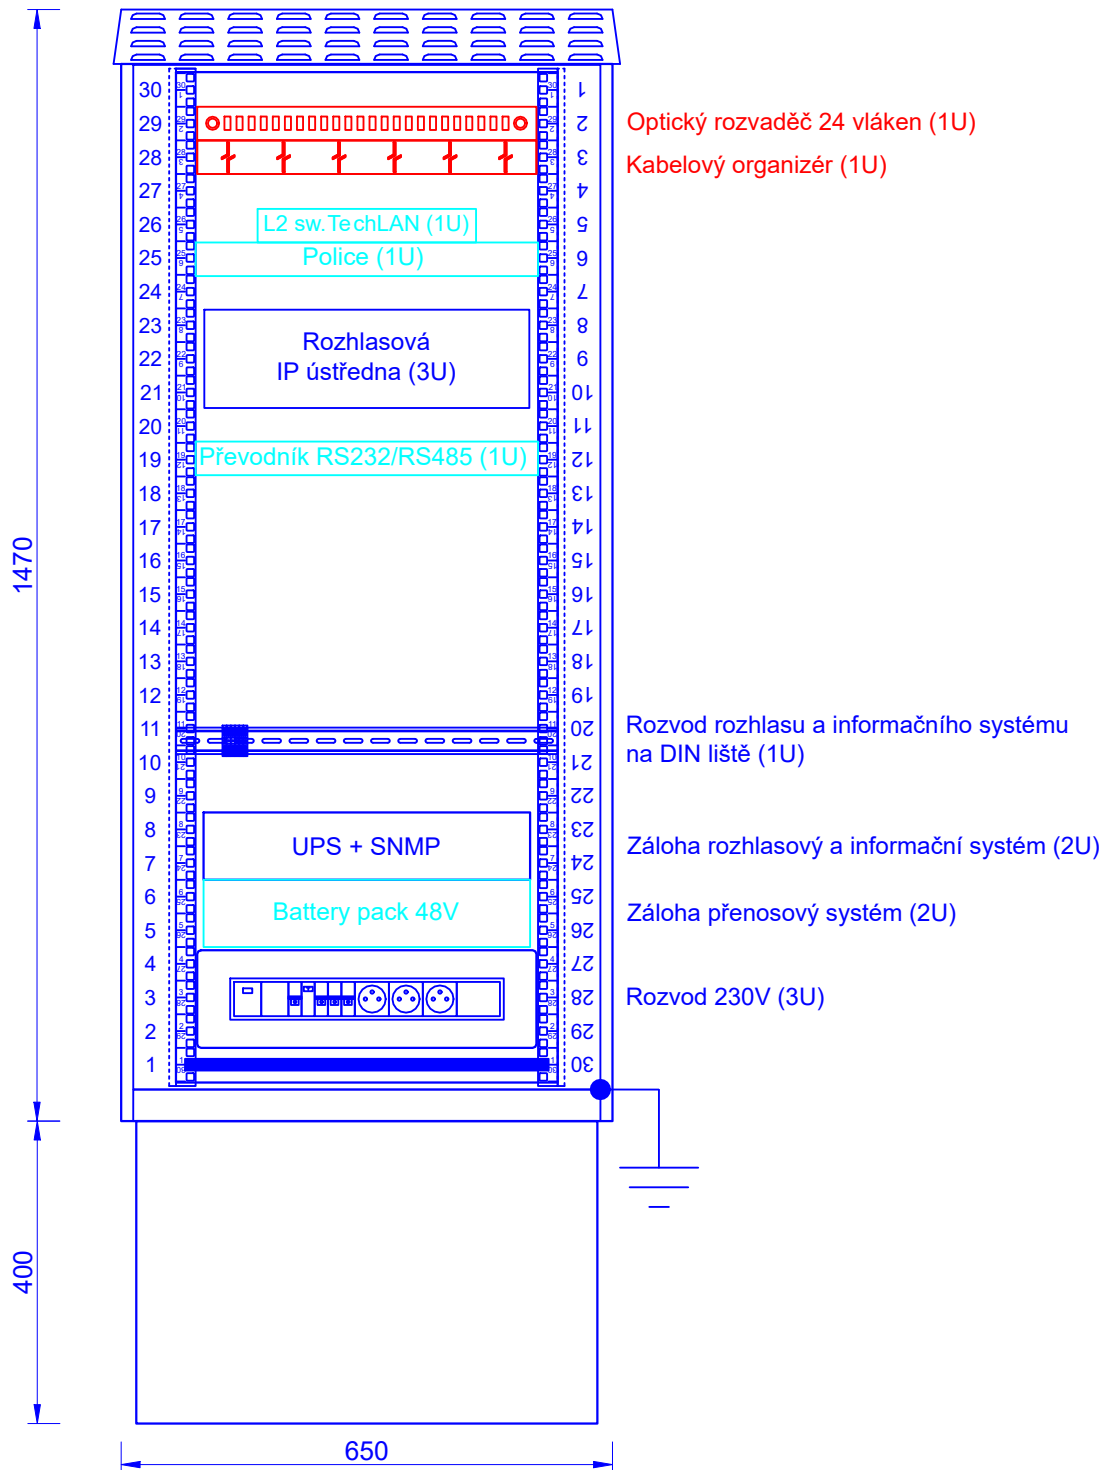


NOVÁ DVOUPLÁŠŤOVÁ VENKOVNÍ SKŘÍŇ (30U)



LEGENDA

- | | |
|---|---|
|  | Nový stav PS 11-02-11 ŽST Rakovník, místní kabelizace |
|  | Nový stav PS 11-02-22 Zast. Rakovník západ, rozhlasové zařízení |
|  | Nový stav souvisejících PS |

			Ministerstvo dopravy Státní fond dopravní infrastruktury						
Jiná ověření:				Paré:					
Orientační schéma:				Razítko oprávněné osoby:					
									
Revize:		Datum:		Popis:		Kontroloval:			
P01		16.4.2024		Odevzdání dokumentace k připomínkovému řízení		Ing. Jan Lehnert			
001		26.11.2024		Odevzdání dokumentace se zapracovanými připomínkami		Ing. Peter Lastovecký			
Stavebník/Investor:		Správa železnic, státní organizace						SPRÁVA ŽELEZNIC	
Adresa:		Dlážděná 1003/7, 110 00 Praha 1							
Zástupce investora:		Stavební správa západ							
Adresa:		Ke Štvanici 656/3, 186 00 Praha 8							
Zhotovitel díla:		Valbek, spol. s r.o.						Valbek	
Adresa:		V Olšinách 2300/75, 100 00 Praha 10							
Kontakt:		T: +420 221 592 050 E: info@valbek.cz							
Zhotovitel objektu:		KTA technika, s.r.o.						KTA TECHNIKA s.r.o.	
Adresa:		Klatovská 100, 301 00 Plzeň							
Kontakt:		T: +420 378 023 411 E: kta@ktatechnika.cz							
Hlavní projektant (HIP):		Ing. Jan Bušovský, Dr.		Specialista:		Ing. Irena Hrnčířová			
Název stavby/akce:		Modernizace ŽST Rakovník				Označení investora:		S631500849	
						Označení zhotovitele:		20PH61019	
Název části:		Místní kabelizace				Označení části:		D.1.2.1	
Název objektu/dílčí části:		ŽST Rakovník, místní kabelizace				Označení objektu/komplexu:		PS 11-02-11	
Název přílohy:		Pohled na RACK skříň				Číslo přílohy:		2 011	
Název dílčí části přílohy:		Pohled na RACK skříň na zast. Rakovník západ				Stupeň dokumentace:		PDPS	
Odpovědný projektant:		Zpracovatel přílohy:		Měřítko:		Příloha:		Revize:	
Ing. Irena Hrnčířová		Ing. Vladimír Košan		Formáty: 2x A4		- 2 -		0 1 1 - 0 0 1	
Kraj:		Katastrální území:		TUDU:		Smluvní datum zpracování:		26.11.2024	
Středočeský		viz textová část		viz textová část					
Označení investora:		Stupeň dokumentace:		Objekt:		Podobjekt:		Příloha:	
S 6 3 1 5 0 0 8 4 9		9 - P D P S - - D 1 2 1		- P S 1 1 0 2 1 1		- X X		- 2 - 0 1 1 - 0 0 1	