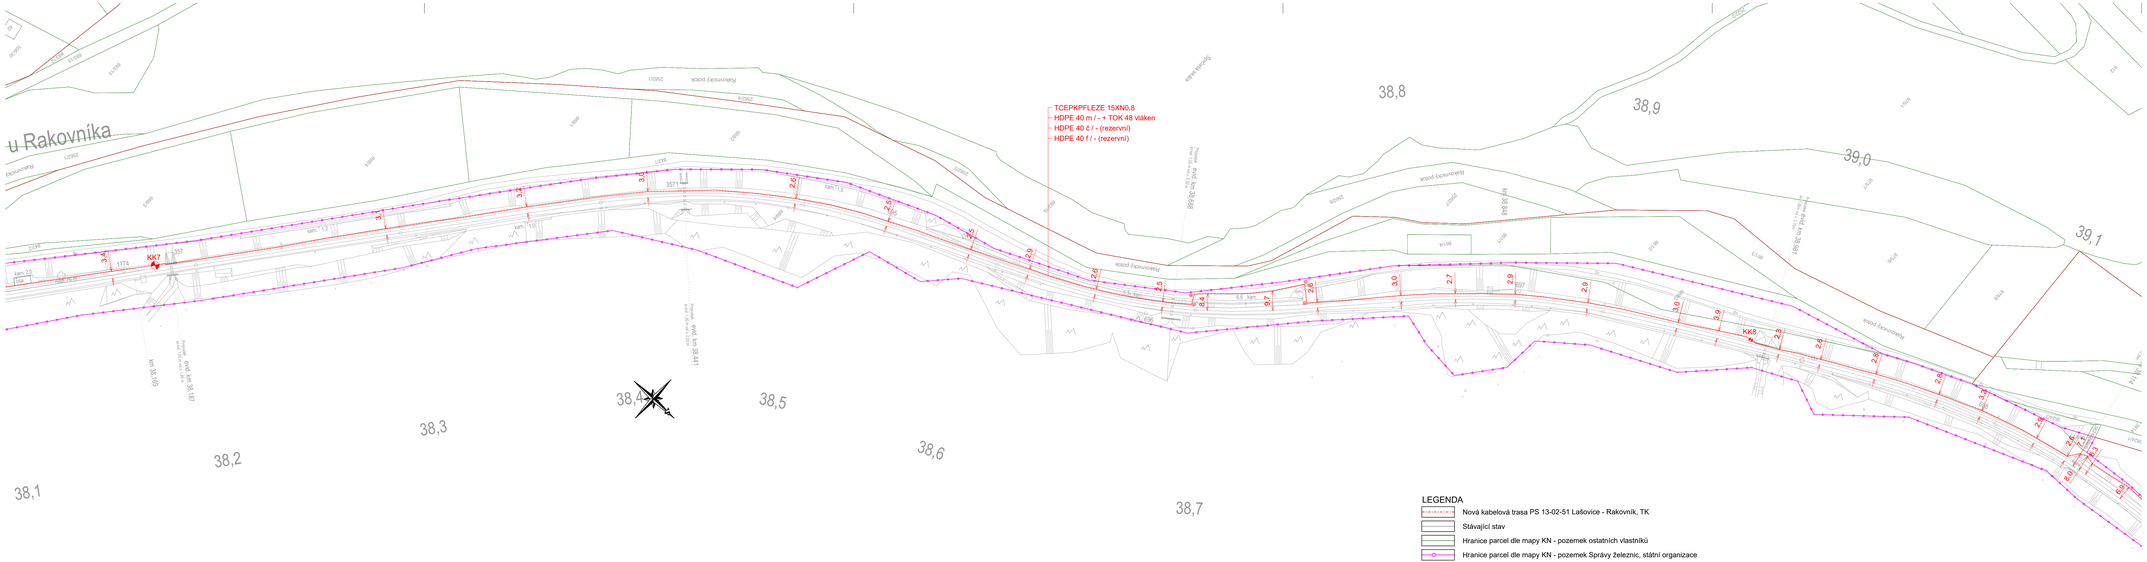

Ministerstvo dopravy
Státní fond dopravní infrastruktury

Jiná ovětření: | Parél:

Orientační schéma: | Razítko oprávněné osoby:

Podpis: | Datum:

Revize:	Datum:	Popis:	Kontroloval:
P01	16.4.2024	Odevzdání dokumentace k připomínkovému řízení	Ing. Jan Lehnert
001	26.11.2024	Odevzdání dokumentace se zapracovanými připomínkami	Ing. Peter Lasťovecký

Stavebník/investor:	**Správa železnic, státní organizace**
Adresa:	Dlážděná 1003/7, 110 00 Praha 1
Zástupce investora:	Stavební správa západ
Adresa:	Ke Švancu 656/3, 186 00 Praha 8

SPRÁVA ŽELEZNIC

Zhotovitel díla:	Valbek, spol. s r.o.
Adresa:	V Olšinách 2300/75, 100 00 Praha 10
Kontakt:	T: +420 221 592 050 E: info@valbek.cz
Zhotovitel objektu:	KTA technika, s.r.o.
Adresa:	Klatovská 100, 301 00 Plzeň
Kontakt:	T: +420 378 023 411 E: kta@ktatechnika.cz
Hlavní projektant (HIP):	Ing. Jan Bušovský, Dr. — Specialista: Ing. Irena Hrnčířová

Název stavby/akce:	Modernizace ŽST Rakovník		Označení investora: 5631500849
			Označení zhotovitele: 20PH61019
Název části:	Dálkový, optická, závěsná kabelizace (DK, DOK, ZOK)		Označení části: D.1.2.5
Název objektu/dílčí části:	**Lašovice - Rakovník, TK**		Označení objektu/komplexu: **PS 13-02-51**
Název přílohy:	Polohopisný výkres		Číslo přílohy: **2 005**
Název dílčí části přílohy:	Polohopisný výkres km 38,100 - 39,100		
Odpovědný projektant:	Zpracovatel přílohy:	Měřítko: 1:1000	Stupeň dokumentace: **PDPS**
Ing. Irena Hrnčířová	Ing. Vladimír Kolán	Formáty: 6x A4	
Kraj:	Katastrální území:	TUDU:	Smluvní datum zpracování:
Středočeský	viz textová část	viz textová část	**26.11.2024**

Verze: | Stupeň dokumentace: | Část: | Objekt: | Příloha: | Revize:
B P S 1 3 0 2 5 1 A K - P D P S - D 1 2 5 - P S 1 3 0 2 5 1 - K K - 7 0 0 5 - P 0 1