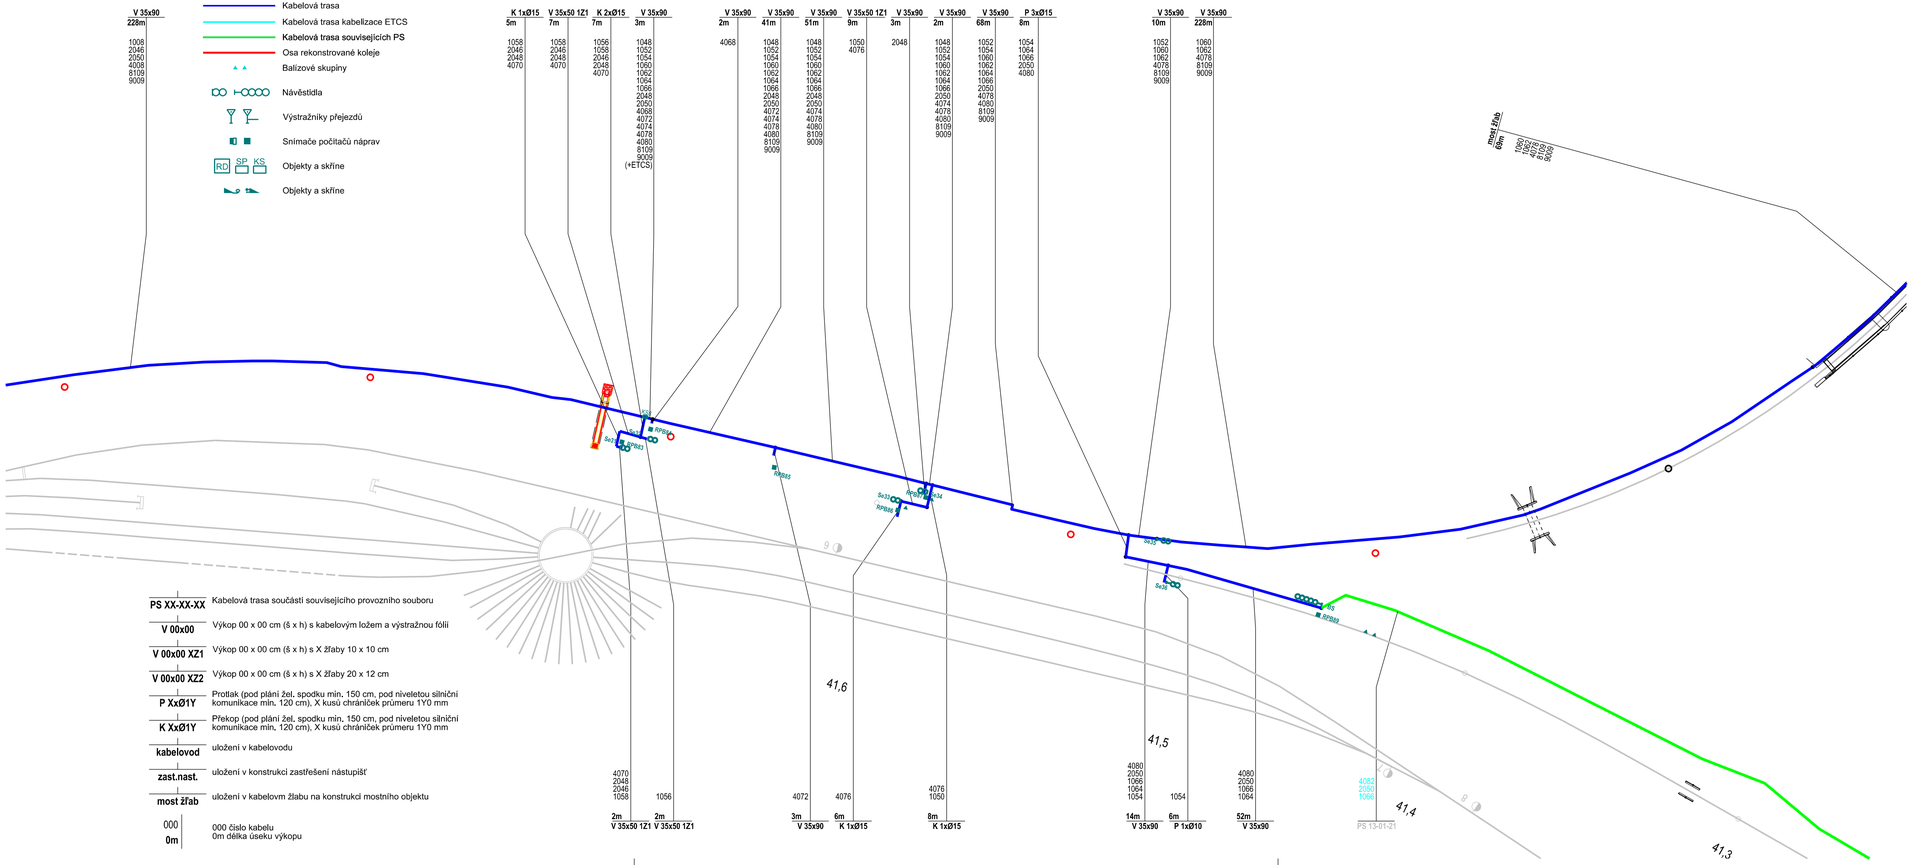

Ministerstvo dopravy
Státní fond dopravní infrastruktury

Jiná ověření:

Paré:

Orientační schéma:

Razítko oprávněné osoby:

Podpis: Datum:

Revize:	Datum:	Popis:	Kontroloval:
P01	16.4.2024	Odevzdání dokumentace k připomínkovému řízení	Ing. Jan Lehnert
001	26.11.2024	Odevzdání dokumentace se zapracovanými připomínkami	Ing. Peter Lastovecký

Stavebník/Investor:	**Správa železnic, státní organizace**
Adresa:	**Dlážděná 1003/7, 110 00 Praha 1**
Zástupce investora:	**[např. Stavební správa východ]**
Adresa:	**[adresa pracoviště zástupce investora]**

SPRÁVA ŽELEZNIC

Zhotovitel díla:	**Valbek, spol. s r.o.**
Adresa:	V Olšinách 2300/75, 100 00 Praha 10
Kontakt:	T: +420 221 592 050 E: info@valbek.cz
Zhotovitel části/objektu:	**Valbek, spol. s r.o.**
Adresa:	V Olšinách 2300/75, 100 00 Praha 10
Kontakt:	T: +420 221 592 050 E: info@valbek.cz

Valbek

Hlavní projektant (HIP): **Ing. Jan Bušovský, Dr.** Specialista: **Ing. Marcel Caltík**

Název stavby/akce:	**Modernizace ŽST Rakovník**		Označení investora: **S631500849**
			Zakázka: **20PH61019**
Název části:	Staniční zabezpečovací zařízení		Označení části: **D.1.1.1**
Název objektu/dílčí části:	**ŽST Rakovník, SZZ**		Označení objektu/komplexu: **PS 11-01-11**
Název přílohy:	Polohopisný výkres zab.kabelů 2		Číslo přílohy (typ/pořadí): **2. 062**
Název dílčí části přílohy:	od km 41,4 - do km 41,9		
Odpovědný projektant: Ing. Marcel Caltík	Zpracovatel přílohy: Ing. Martin Tomovič	Měřítko: 1:1000 Formáty: 4 x A4	Stupeň dokumentace: **PDPS**
Kraj: Středočeský	Katastrální území: vlz textová část	TUDU: vlz textová část	Smluvní datum zpracování: **26.11.2024**

Označení investora: S631500849 | Stupeň dokumentace: PDPS | Část: D1111 | Objekt: PS1101111 | Podobjekt: | Příloha: 2062 | Revize: 001