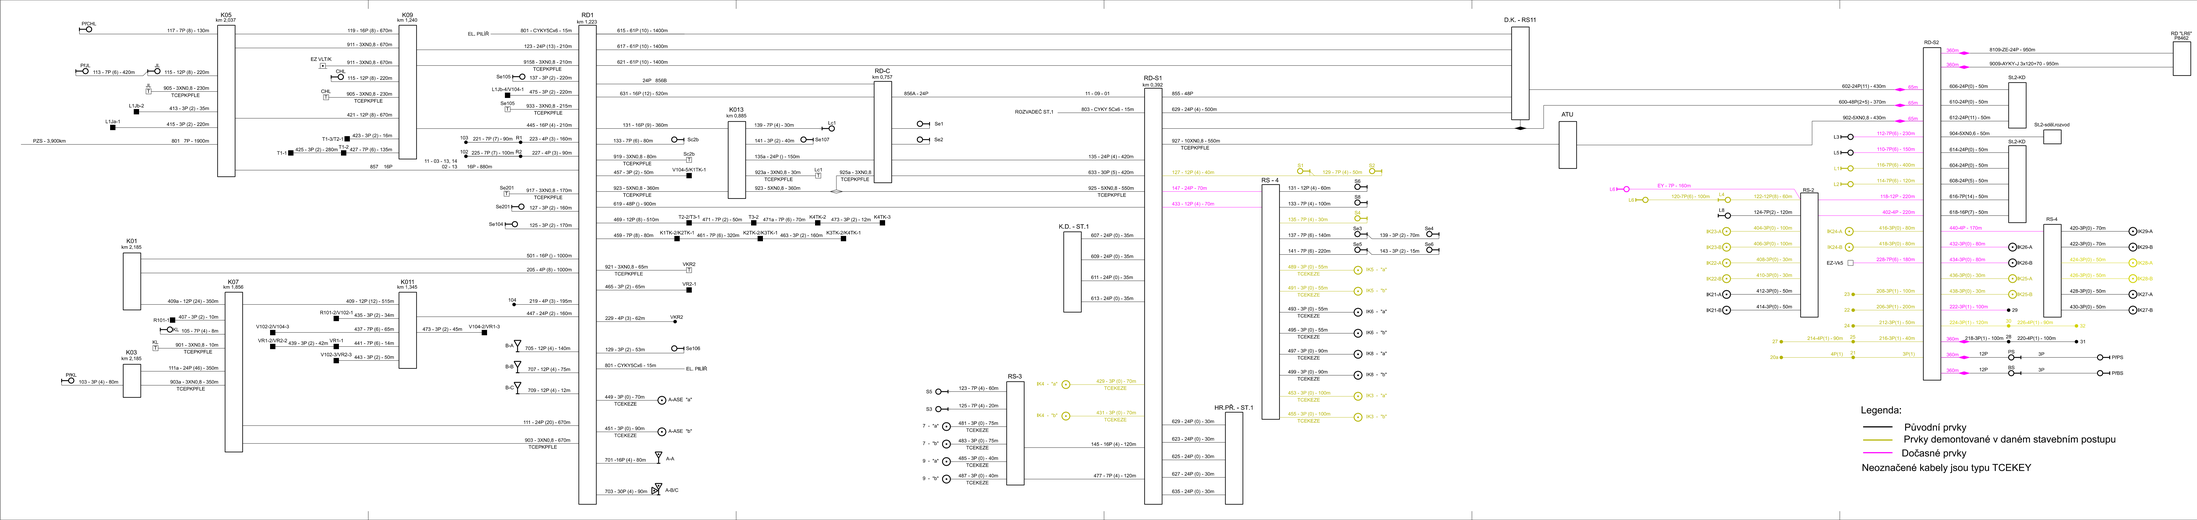

Ministerstvo dopravy
Státní fond dopravní infrastruktury

Jiná ověření:

Orientační schéma:

Parié:

Razítko oprávněné osoby:

Podpis: Datum:

Revize:	Datum:	Popis:	Kontroloval:
P01	16.4.2024	Odevzdání dokumentace k připomínkovému řízení	Ing. Jan Lehnert
001	26.11.2024	Odevzdání dokumentace se zapracovanými připomínkami	Ing. Peter Lesowecz

Stavebník/investor:	**Správa železnic, státní organizace**
Adresa:	**Dlážděná 1003/7, 110 00 Praha 1**
Zástupce investora:	**[např. Stavební správa východ]**
Adresa:	**[adresa pracoviště zástupce investora]**

Zhotovitel díla:	**Valbek, spol. s r.o.**
Adresa:	V Olšinách 2300/75, 100 00 Praha 10
Kontakt:	T: +420 221 992 050 E: info@valbek.cz
Zhotovitel části/objektu:	**Valbek, spol. s r.o.**
Adresa:	V Olšinách 2300/75, 100 00 Praha 10
Kontakt:	T: +420 221 992 050 E: info@valbek.cz
Hlavní projektant (HIP):	**Ing. Jan Bubovský, Dr.** Specialista: **Ing. Marcel Calík**

Název stavby/akce:	**Modernizace ŽST Rakovník**
	Označení investora: **SS31500849**
	Zakázka: **2OPH61019**
Název části:	Staniční zabezpečovací zařízení
	Označení části: **D.1.1.1**
Název objektu/SKD části:	**ŽST Rakovník, SZZ**
	Označení objektu/komplexu: **PS 11-01-11**
Název výkresu:	Kabelové schéma
Název dílčí části přílohy:	stavební postup 1
	Číslo přílohy (číslo/listů): **2. 071**
Odpovědný projektant: Ing. Marcel Calík	Zpracovatel přílohy: Ing. Martin Tomovič
Měřítko: Formát/s:	7 x A4
	Stupeň dokumentace: **PDPS**
Kraj: Středočeský	Katastrální území: viz textová část
TUDU: viz textová část	Smluvní datum zpracování: **26.11.2024**

Změna	Datum	Popis	Podpis	Změna	Datum	Popis	Podpis