


PŮDORYS 1. NP - výřez

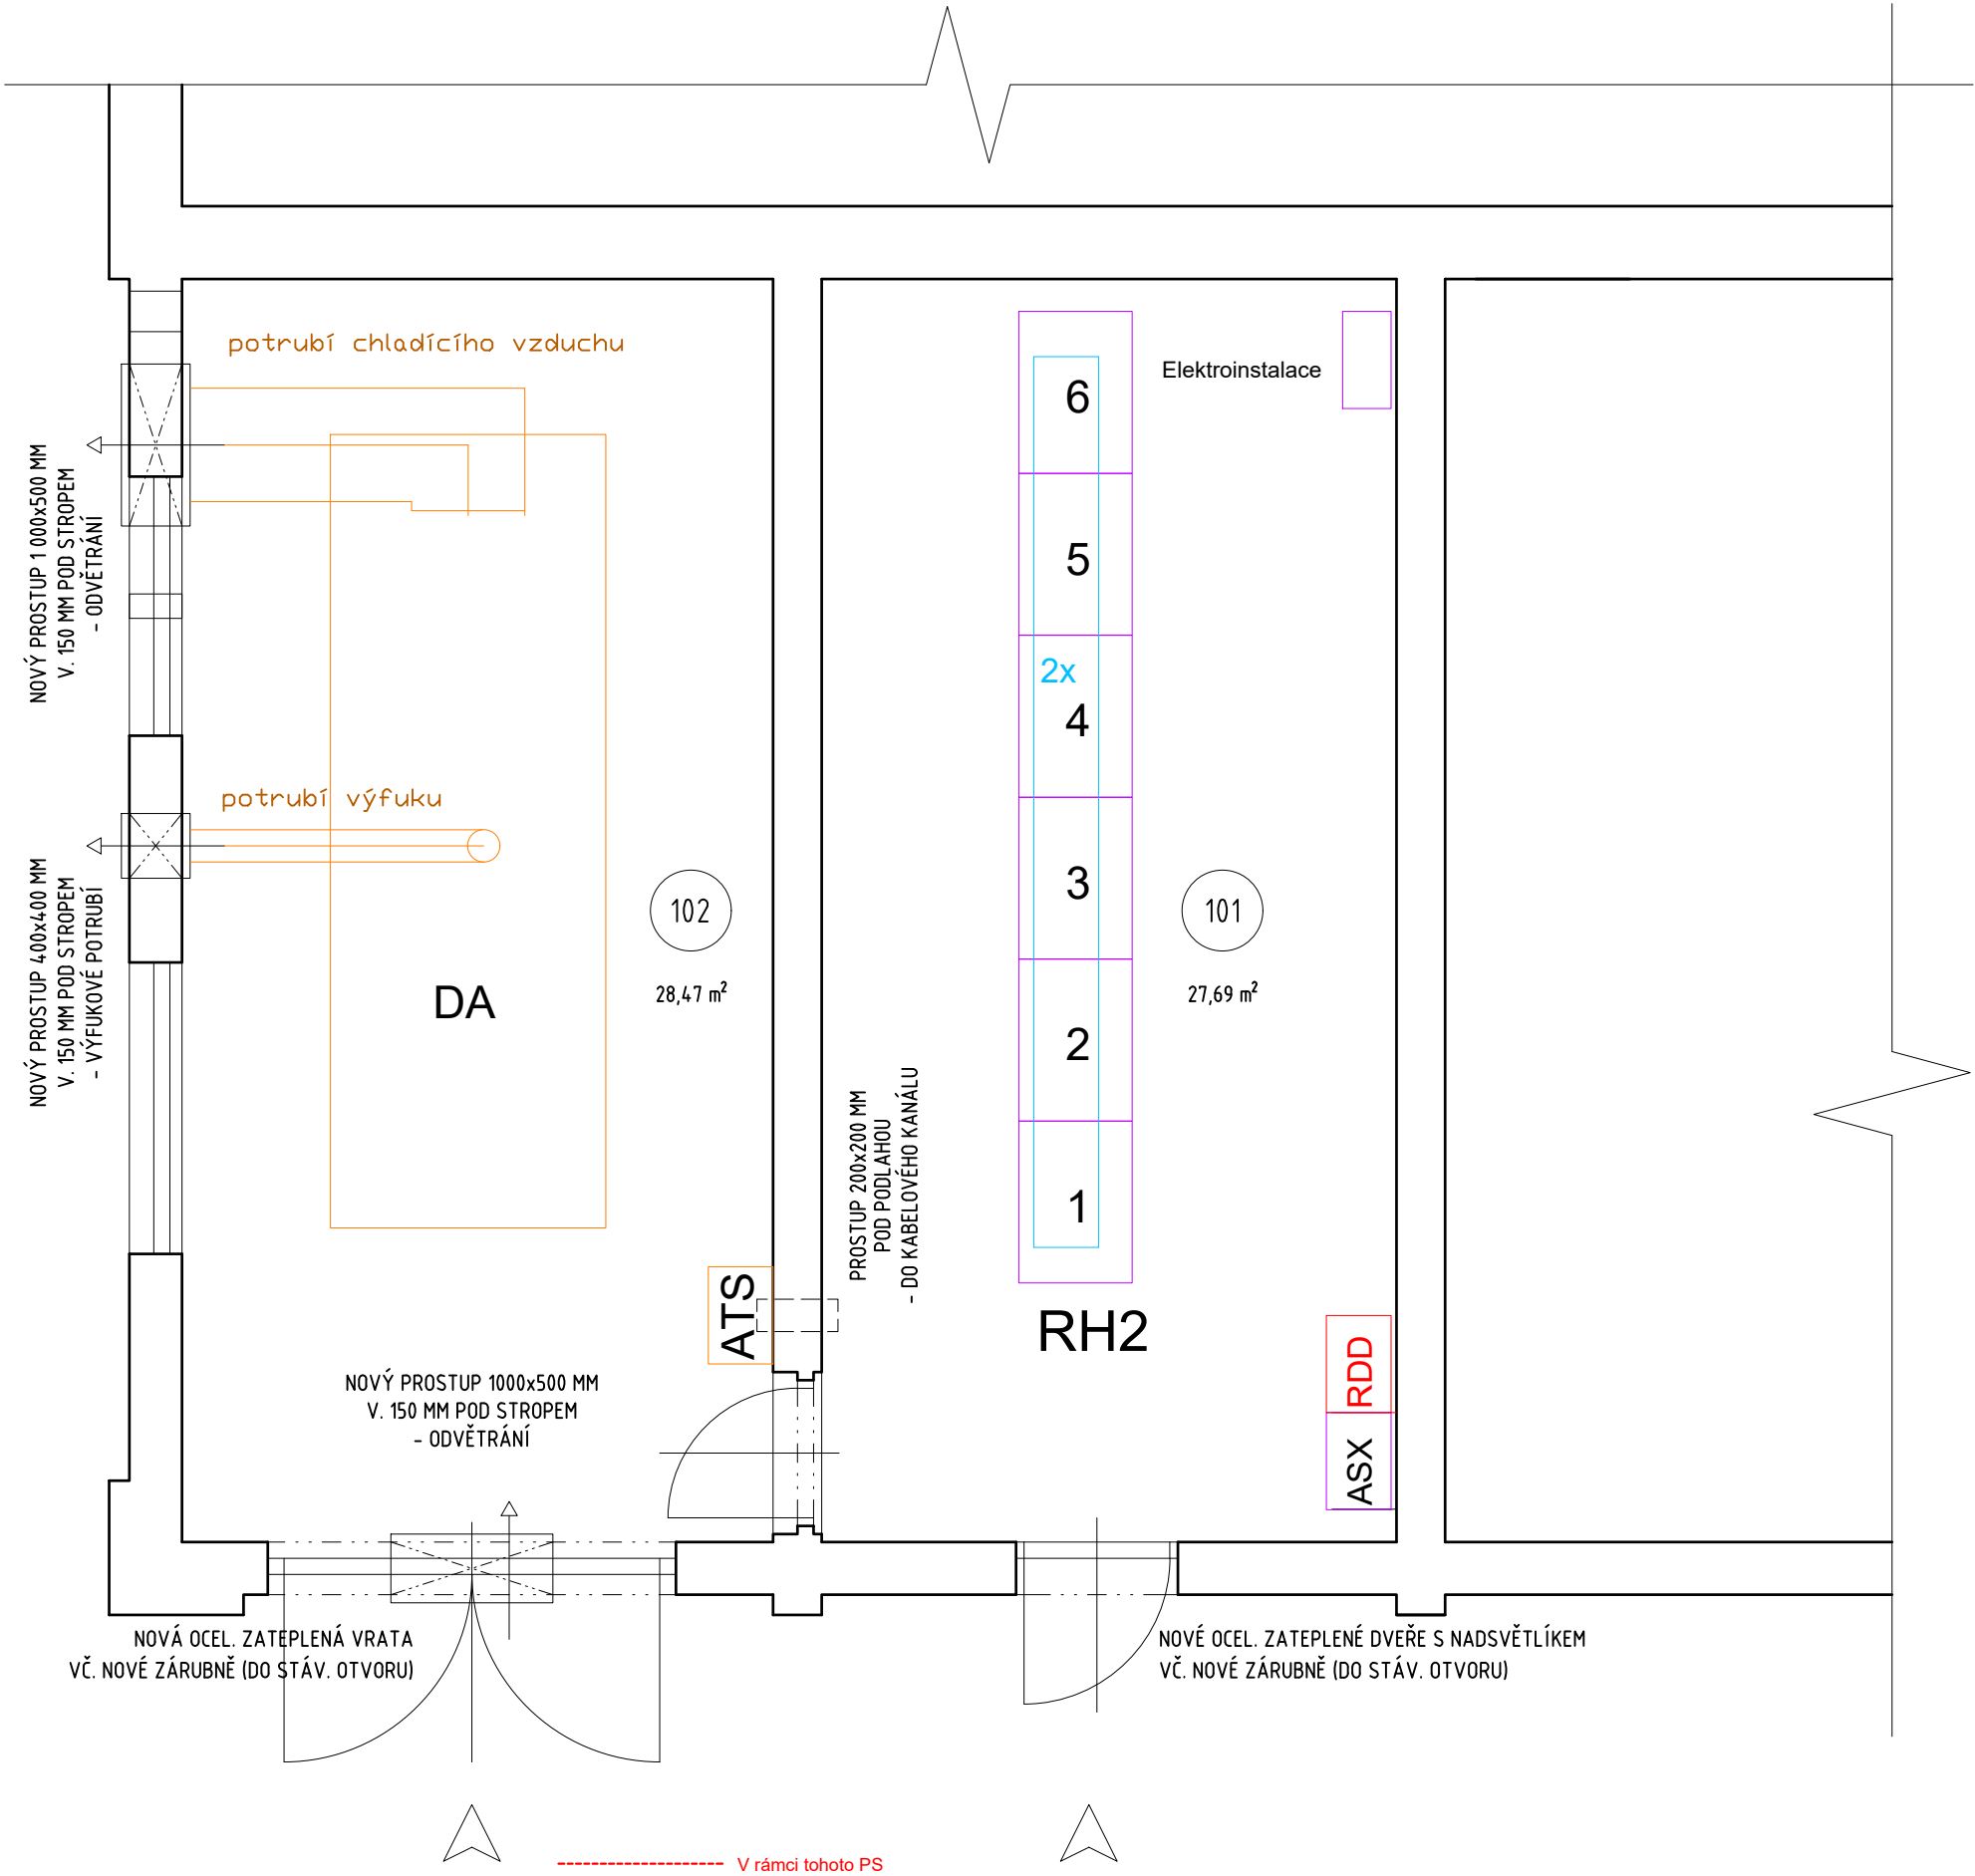

LEGENDA MÍSTNOSTÍ

ČÍSLO	NÁZEV MÍSTNOSTI	M2	PODLAHA	STROP	STĚNY	SV. V.
101	ROZVODNA NN	27,69	ODĚRUOD. NÁTĚR+ANT. PVC	VC OMÍTKA + MALBA	VC OMÍTKA + MALBA	-
102	DIESEL AGREGÁT	28,47	ODĚRUODOLNÝ NÁTĚR	VC OMÍTKA + MALBA	VC OMÍTKA + MALBA	-
UŽITNÁ PLOCHA		56,16				

Jiná ověření:				Paré:			
Orientační schéma:				Razítko oprávněné osoby:			
Podpis:				Datum:			
Revize:	Datum:	Popis:		Kontroloval:			
P01	16.4.2024	Odevzdání dokumentace k připomínkovému řízení		Ing. Jan Lehnert			
001	26.11.2024	Odevzdání dokumentace se zapracovanými připomínkami		Ing. Peter Lastovecký			
Stavebník/Investor:				Správa železnic, státní organizace			
Adresa:				Dlážděná 1003/7, 110 00 Praha 1			
Zástupce investora:				Stavební správa západ			
Adresa:				Ke Štvanici 656/3, 186 00 Praha - Karlín			
Zhotovitel díla:		Valbek, spol. s r.o.		Valbek			
Adresa:		V Olšínách 2300/75, 100 00 Praha 10					
Kontakt:		T: +420 221 592 050 E: info@valbek.cz					
Zhotovitel části/objektu:		Intesys s.r.o.		Intesys			
Adresa:		Hájecká 1303/6, 618 00 Brno-Černovice					
Kontakt:		T: [+420 511 110 902] E: obchod@intesys.cz					
Hlavní projektant (HIP):				Ing. Jan Bušovský, Dr.		Specialista: Ing. Irena Hrnčířová	
Název stavby/akce:		Modernizace ŽST Rakovník		Označení investora:		S631500849	
				Zakázka:		20PH61019	
Název části:		DOZ a další nadstavbové systémy (DDTS ŽDC, ...)		Označení části:		D.1.2.10	
Název objektu/díleč části:		ŽST Rakovník, DDTS		Označení objektu/komplexu:		PS 11-02-95	
Název přílohy:		Výkresová dokumentace		Číslo přílohy (typ/pořadí):		2. 003	
Název díleč části přílohy:		Dispozice DKV		Stupeň dokumentace:		PDPS	
Odpovědný projektant:		Zpracovatel přílohy:		Měřítko:			
Ing. Martin Blecha		Jiří Pokorný		Formáty:		A4	
Kraj:		Katastrální území:		TUDU:			
Středočeský		viz textová část		viz textová část			
Označení investora:..		Stupeň dokumentace: Část:		Objekt:		Podobjekt:	
S 6 3 1 5 0 0 8 4 9		- D U S P - D I 2 I 0		- P S I 1 0 2 9 5		- - - 2 - 0 0 3 - 0 0 1	