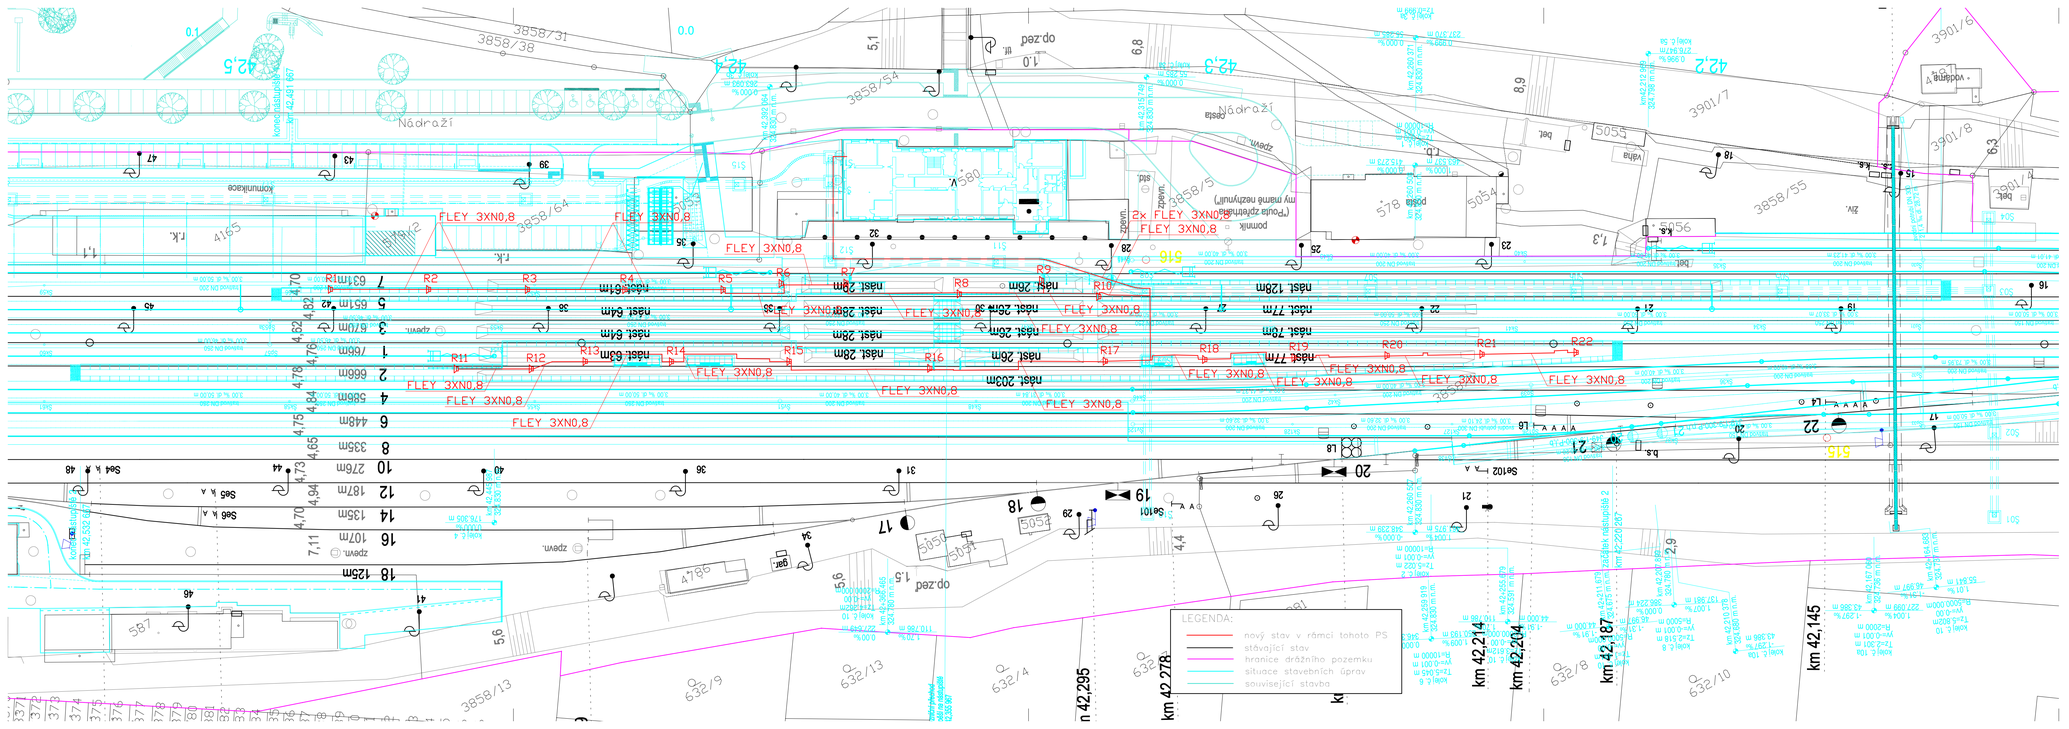

Ministerstvo dopravy
Státní fond dopravní infrastruktury

Jiná ověření:

Paré:

Orientační schéma:

Razítko oprávněné osoby:

Podpis: Datum:

Revize:	Datum:	Popis:	Kontroloval:
P01	16.4.2024	Odevzdání dokumentace k připomínkovému řízení	Ing. Jan Lehnert
001	26.11.2024	Odevzdání dokumentace se zapracovanými připomínkami	Ing. Peter Lastovecký

Stavebník/Investor:	**Správa železnic, státní organizace**
Adresa:	**Dlážděná 1003/7, 110 00 Praha 1**
Zástupce investora:	**Stavební správa západ**
Adresa:	**Ke Štvanici 656/3, 186 00 Praha 8**

SPRÁVA ŽELEZNIC

Zhotovitel díla:	**Valbek, spol. s r.o.**
Adresa:	V Olšinách 2300/75, 100 00 Praha 10
Kontakt:	T: +420 221 592 050 E: info@valbek.cz
Zhotovitel části/objektu:	**KTA technika, s.r.o.**
Adresa:	Klatovská 100, 301 00 Plzeň
Kontakt:	T: +420 378 023 411 E: kta@ktatechnika.cz
Hlavní projektant (HIP):	**Ing. Jan Bušovský, Dr.**
Specialista:	Ing. Irena Hrnčířová

Valbek

KTA TECHNIKA

Název stavby/akce:	**Modernizace ŽST Rakovník**		Označení investora: **S631500849**
			Zakázka: **20PH61019**
Název části:	Železniční sdělovací zařízení		Označení části: **D.1.2.2**
Název objektu/dílčí části:	ŽST Rakovník, rozhlasové zařízení		Označení objektu/komplexu: **PS 11-02-21**
Název přílohy:	Polohopisný výkres		Číslo přílohy (typ/pořadí): **2. 002**
Název dílčí části přílohy:	-		
Odpovědný projektant: Ing. Irena Hrnčířová	Zpracovatel přílohy: Tomáš Škubal	Měřítko: 1:500 Formáty: 5x A4	Stupeň dokumentace: **PDPS**
Kraj: Středočeský	Katastrální území: viz textová část	TUDU: viz textová část	Smluvní datum zpracování: **26.11.2024**

Označení investora:	Stupeň dokumentace:	Část:	Objekt:	Provizorium:	Přílohy:	Revize:
S 6 3 1 5 0 0 8 4 9	P D P S	D 1 2 2	S 1 1 0 2 2 1		2	0 0 2 0 0 0 1