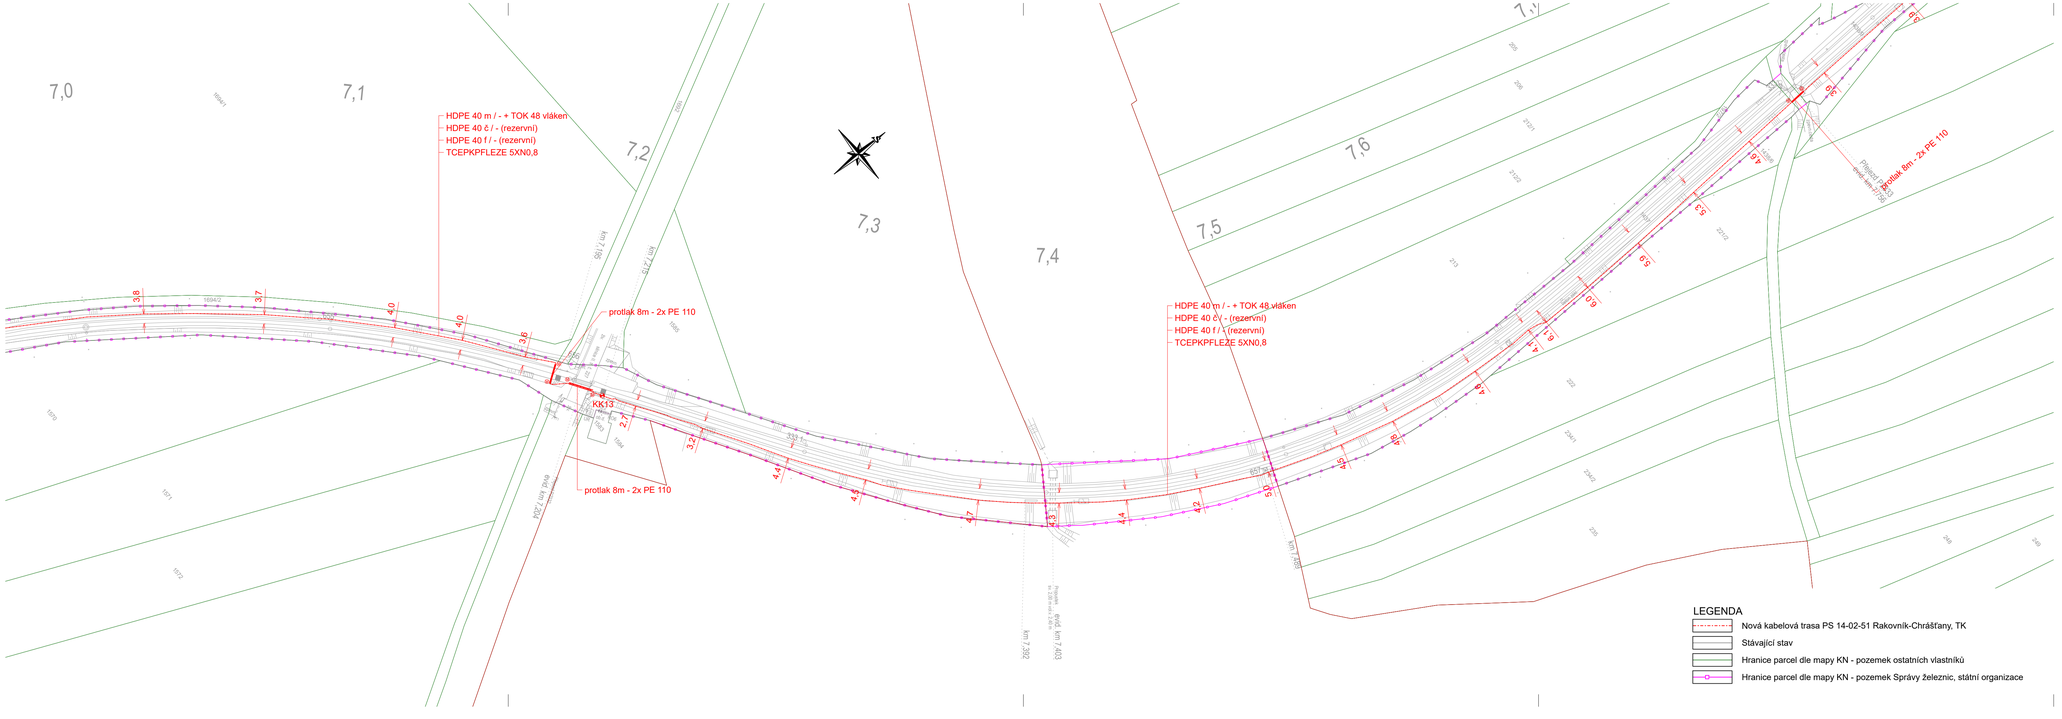

Ministerstvo dopravy
Státní fond dopravní infrastruktury

Jiná ověření:	Paré:
Orientační schéma:	Razítko oprávněné osoby:
	Podpis: Datum:

Revize:	Datum:	Popis:	Kontroloval:
P01	16.4.2024	Odevzdání dokumentace k připomínkovému řízení	Ing. Jan Lehnert
001	26.11.2024	Odevzdání dokumentace se zapracovanými připomínkami	Ing. Peter Lastovecký

Stavebník/Investor:	**Správa železnic, státní organizace**
Adresa:	Dlážděná 1003/7, 110 00 Praha 1
Zástupce investora:	Stavební správa západ
Adresa:	Ke Štvanici 656/3, 186 00 Praha 8

Zhotovitel díla:	Valbek, spol. s r.o.
Adresa:	V Olšinách 2300/75, 100 00 Praha 10
Kontakt:	T: ++420 221 592 050 E: info@valbek.cz
Zhotovitel objektu:	KTA technika, s.r.o.
Adresa:	Klatovská 100, 301 00 Plzeň
Kontakt:	T: +420 378 023 411 E: kta@ktatechnika.cz
Hlavní projektant (HIP):	Ing. Jan Bušovský, Dr. — Specialista: Ing. Irena Hrnčířová

Název stavby/akce:	Modernizace ŽST Rakovník		Označení investora: S632100105
			Označení zhotovitele: Z22-003
Název části:	Dálková, optická, závěsná kabelizace (DK, DOK, ZOK)		Označení části: D.1.2.5
Název objektu/dílčí části:	**Rakovník - Chrášťany, TK**		Označení objektu/komplexu: **PS 14-02-51**
Název přílohy:	Polohopisný výkres		Číslo přílohy:
Název dílčí části přílohy:	Polohopisný výkres km 7,000 - 7,800		**2 010**
Odpovědný projektant:	Zpracovatel přílohy:	Měřítko: 1:1000	Stupeň dokumentace: **PDPS**
Ing. Irena Hrnčířová	Ing. Vladimír Košan	Formáty: 5x A4	
Kraj:	Katastrální území:	TUDU:	**Smluvní datum zpracování: 26.11.2024**
Středočeský	viz textová část	viz textová část	

Identif. investora: S632100105 | Stupeň dokumentace: PDPS | Část: D1 2 5 | Pobočení: | Příloha: 2 010 001