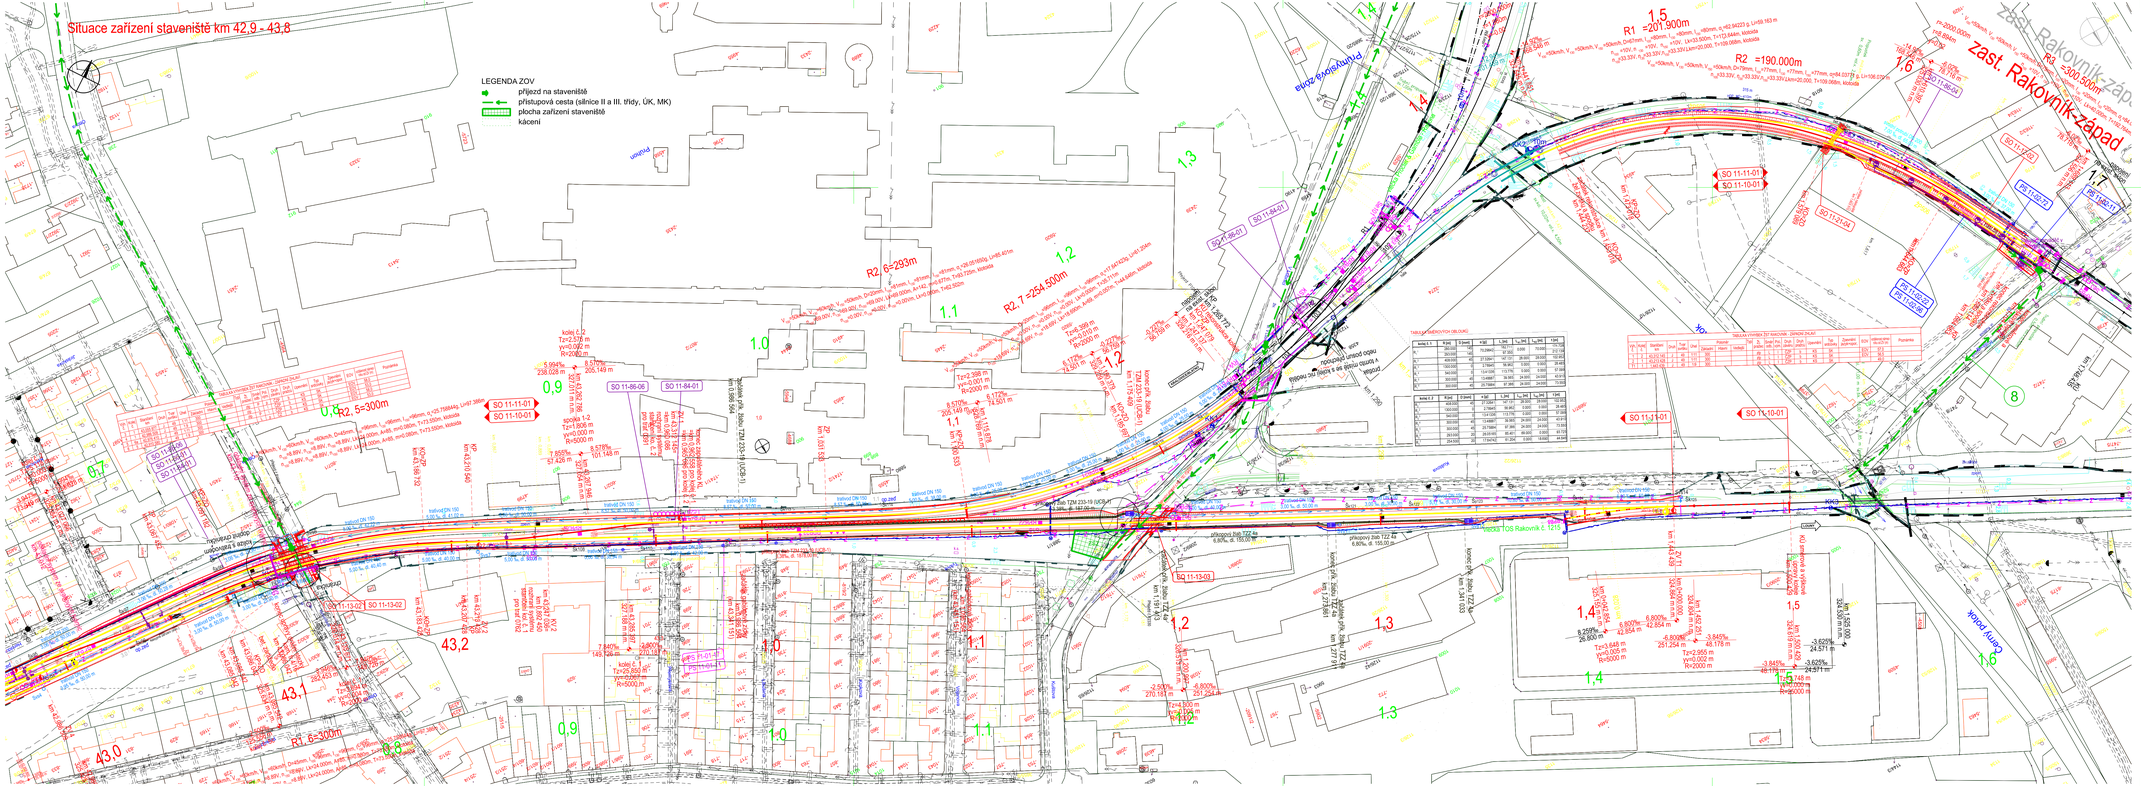
Situace zařízení staveniště km 42,9 - 43,8
LEGENDA ZOV
příjezd na staveniště
přístupová cesta (silnice II a III. třídy, ÚK, MK)
plocha zařízení staveniště
kácení
zast. Rakovník-západ
R1 =201.900m
R2 =190.000m
R3 =300.500m
R2, R=300m
R3, R=300m
R2 6=293m
R2, 7 =254.500m
1,0
1,1
1,2
1,3
1,4
1,5
1,6
1,7
0,6
0,7
0,8
0,9
SO 11-11-01
SO 11-10-01
SO 11-84-01
SO 11-86-06
SO 11-13-01
SO 11-13-02
SO 11-13-03
SO 11-21-04
SO 11-85-04
SO 11-85-03
SO 11-85-02
SO 11-85-01
SO 11-84-02
SO 11-84-03
SO