
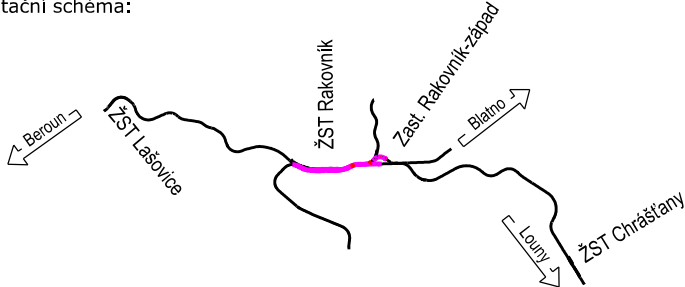





|   |                                       |   |  |
|---|---------------------------------------|---|--|
| <div>Ministerstvo dopravy<br/>Státní fond dopravní infrastruktury</div> <div></div>                          |                                       |   |  |
| Jiná ověření:   |                                       | Paré:   |  |
| <div>Orientační schéma:</div> <div></div>   |                                       | <div>Razítko oprávněné osoby:</div> <div>Podpis: _____ Datum: _____</div>   |  |
| Revize:   | Datum:                                | Popis:  | Kontroloval:                             |
| P01   | 16.4.2024                             | Odevzdání dokumentace k připomínkovému řízení   | Ing. Jan Lehnert                         |
| 001   | 26.11.2024                            | Odevzdání dokumentace se zapracovanými připomínkami   | Ing. Jan Lehnert                         |
|   |                                       |   |  |
|   |                                       |   |  |
|   |                                       |   |  |
| Stavebník/Investor:   |                                       | <b>Správa železnic, státní organizace</b>   |  |
| Adresa:   |                                       | <b>Dlážděná 1003/7, 110 00 Praha 1</b>  |  |
| Zástupce investora:   |                                       | Stavební správa západ   |  |
| Adresa:   |                                       | Ke Štvanici 656/3, 186 00, Praha 8  |  |
|   |                                       | <div><b>SPRÁVA<br/>ŽELEZNIC</b></div>                  |  |
| Zhotovitel díla:  |                                       | <b>Valbek, spol. s r.o.</b>   |  |
| Adresa:   |                                       | V Olšínách 2300/75, 100 00 Praha 10   |  |
| Kontakt:  |                                       | T: +420 221 592 050<br>E: info@valbek.cz  |  |
|   |                                       | <div><b>Valbek</b></div>                               |  |
| Zhotovitel části/objektu:   |                                       | <b>MORAVIA CONSULT Olomouc a.s.</b>   |  |
| Adresa:   |                                       | Legionářská 1085/8, 779 00 Olomouc  |  |
| Kontakt:  |                                       | T: +420 585 570 444<br>E: moravia@moravia.cz  |  |
|   |                                       | <div><b>MCO</b><br/>MORAVIA CONSULT Olomouc a.s.</div> |  |
| Hlavní projektant (HIP):  |                                       | <b>Ing. Jan Bušovský, Dr.</b>   | Specialista: <b>Ing. Marcela Dubská</b>  |
|   |                                       |   |  |
| Název stavby/akce:  | <b>„Modernizace ŽST Rakovník“</b>     |   | Označení investora:<br><b>S631500849</b> |
|   |                                       |   | Zakázka:<br><b>20PH61019</b>             |
| Název části:  | SITUAČNÍ VÝKRESY                      |   | Označení části:<br><b>C</b>              |
| Název objektu/díle části:   | <b>Situační výkres širších vztahů</b> |   | Označení objektu/komplexu:<br><b>C.1</b> |
| Název přílohy:  | -                                     |   | Číslo přílohy (typ/pořadí):              |
| Název díle části přílohy:   | -                                     |   | -  |
| Odpovědný projektant:   | Zpracovatel přílohy:                  | Měřítko: 1:5000   | Stupeň dokumentace:                      |
| Ing. Marcela Dubská   | Ing. Marcela Dubská                   | Formáty: -  | <b>PDPS</b>                              |
| Kraj:   | Katastrální území:                    | TUDU:   | Smluvní datum zpracování:                |
| Středočeský   | Rakovník 739081, dále dle příloh      | 0761 I1   | <b>26.11.2024</b>                        |
| Označení investora: S 6 3 1 5 0 0 8 4 9 - P D P S - X X X C I - X X X X X X X X - X X - X - X X X - 0 0 1   |                                       |   |  |
| Stupeň dokumentace: Část: Objekt: Podobjekt: Příloha: Revize:   |                                       |   |  |
| DOKUMENT LZE UŽÍVAT POUZE VE SMYSLU PŘÍSLUŠNÉ SMLOUVY O DÍLO. ŽÁDNÁ JEHO ČÁST NEMŮŽE BÝT DLE ZÁKONA č.121/2000 Sb. KOPIJOVÁNA NEBO JINAK ROZŠÍŘOVÁNA. BEZ SOUHLASU MORAVIA CONSULT Olomouc a.s. |                                       |   |  |