


PŘEJEZD "R3" v km 1,185 (P2330)
PZS 3ZBI

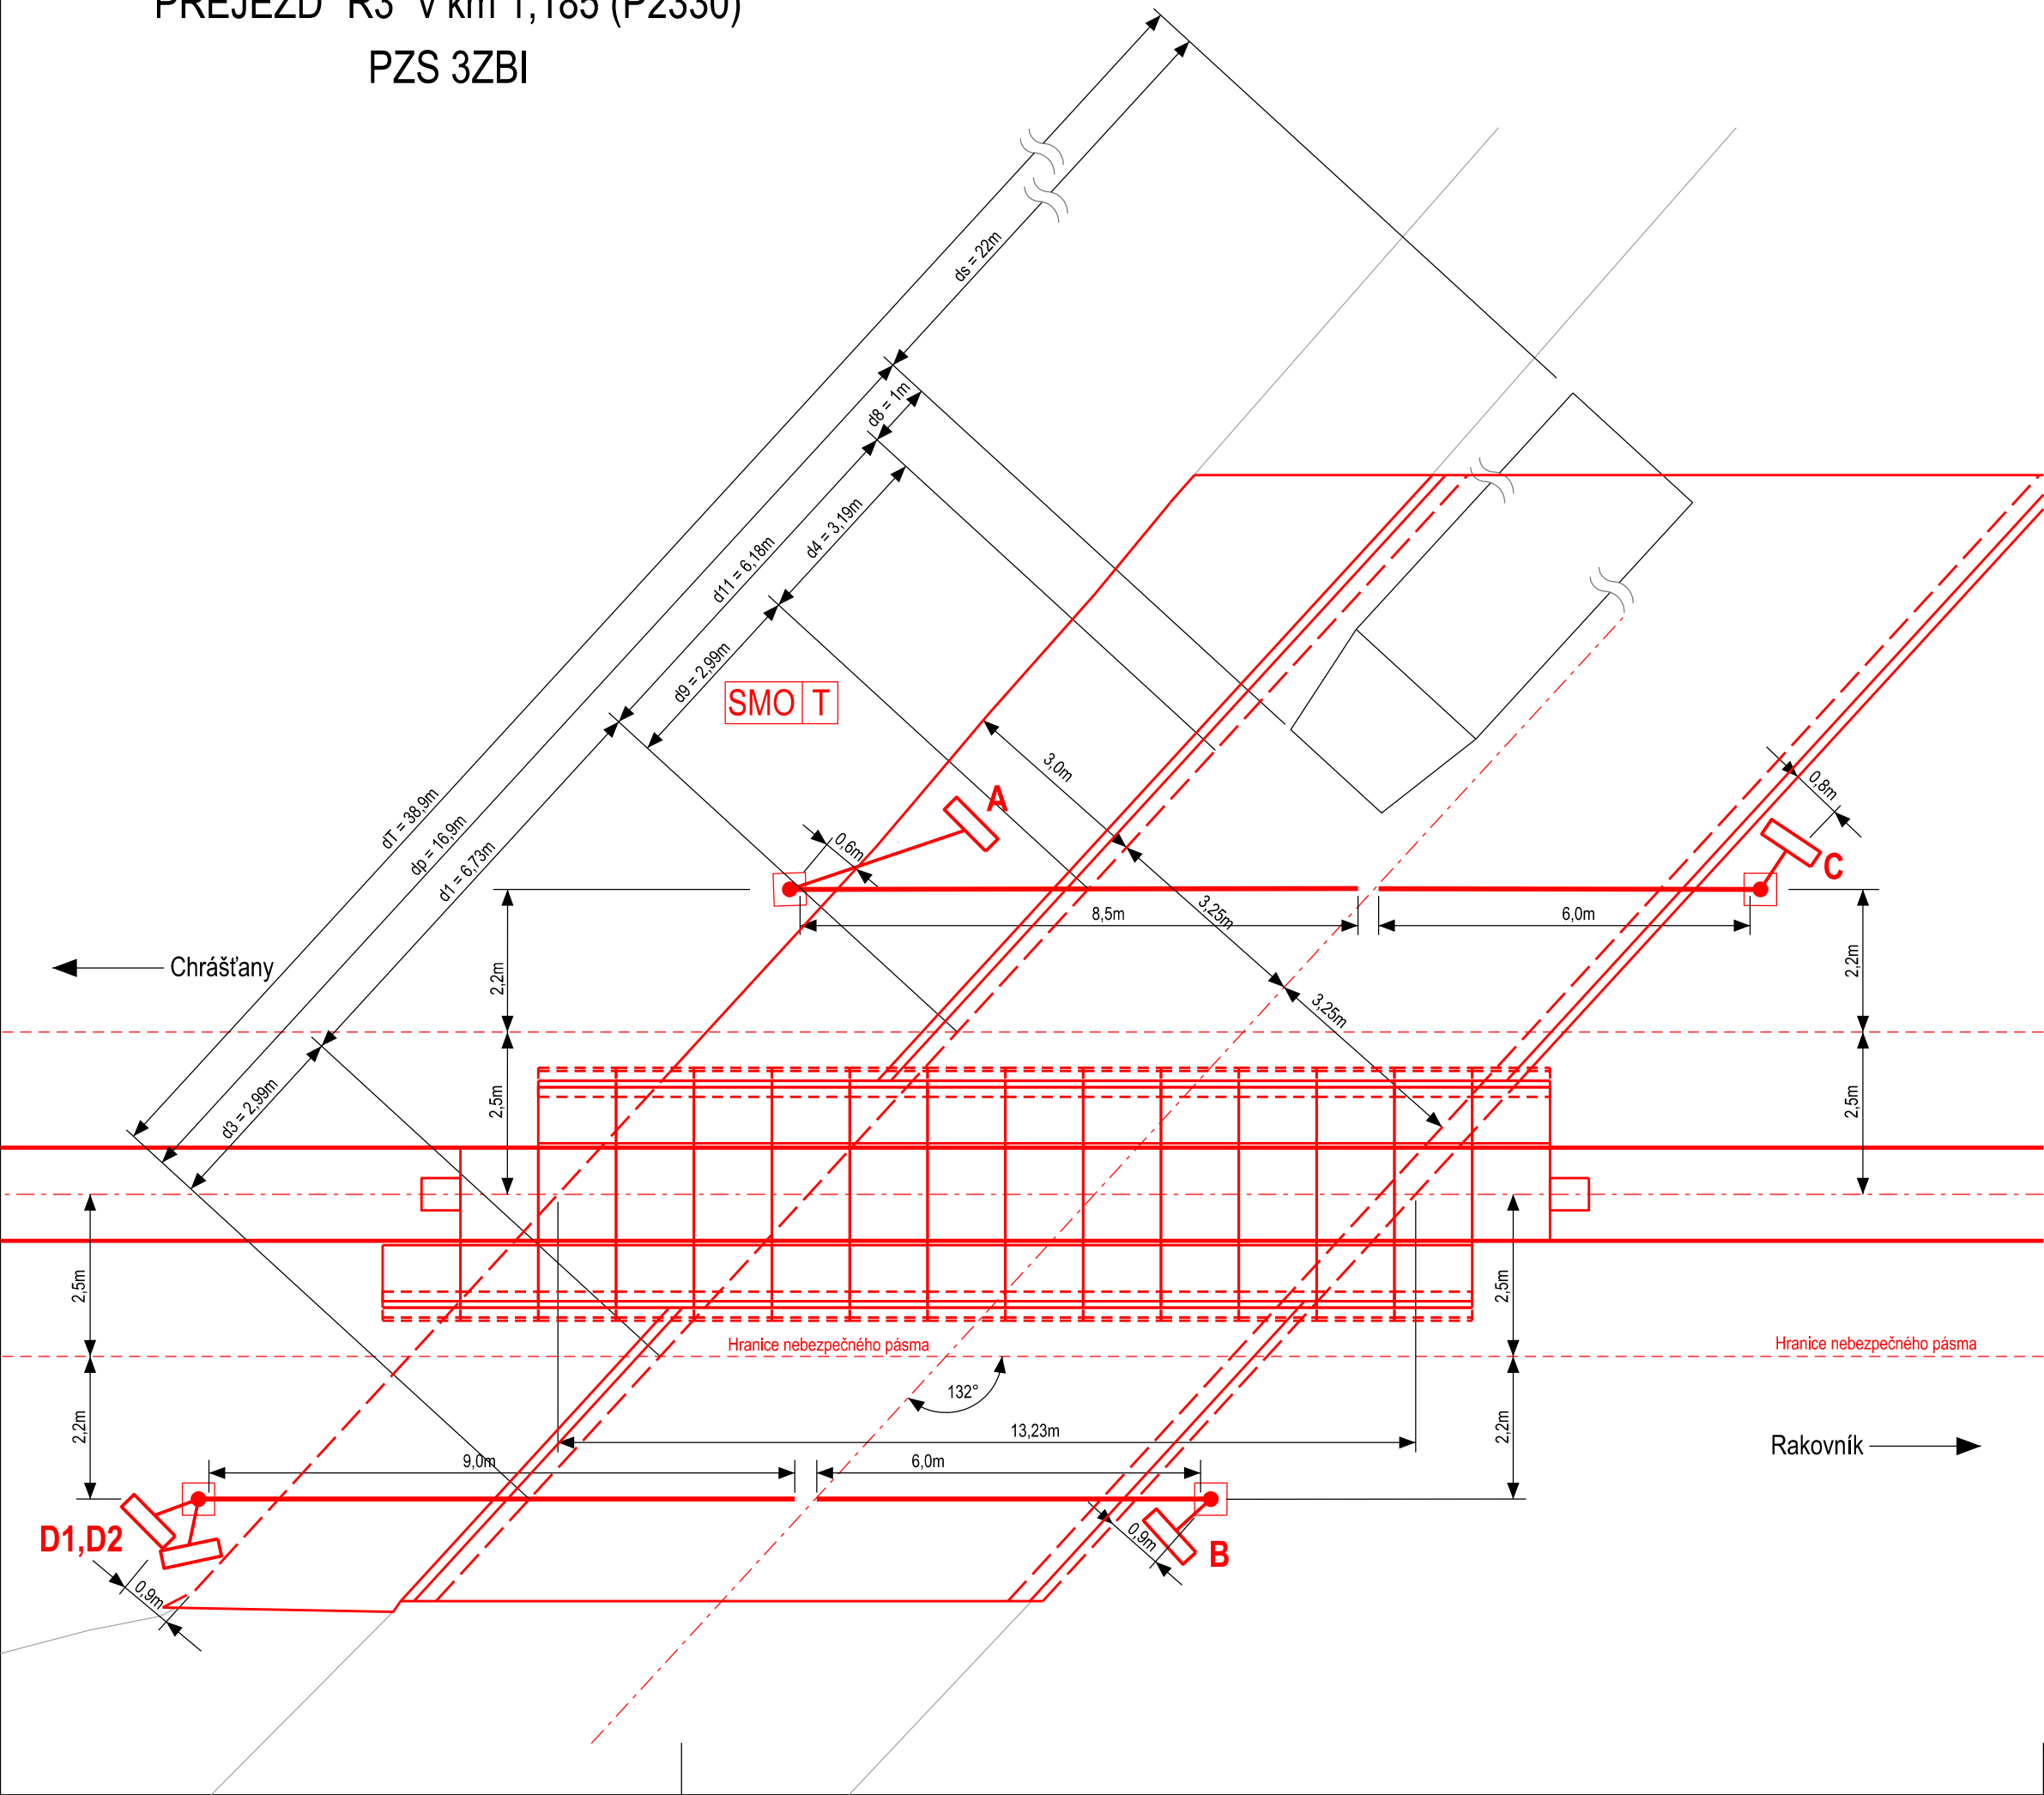

<div>Ministerstvo dopravy Státní fond dopravní infrastruktury</div>			
Jiná ověření:		Paré:	
Orientační schéma:		Razítko oprávněné osoby:	
Podpis:		Datum:	
Revize:	Datum:	Popis:	Kontroloval:
P01	16.4.2024	Odevzdání dokumentace k připomínkovému řízení	Ing. Jan Lehnert
001	26.11.2024	Odevzdání dokumentace se zpracovanými připomínkami	Ing. Peter Lastovecký
Stavebník/Investor:		Správa železnic, státní organizace	
Adresa:		Diážděná 1003/7, 110 00 Praha 1	
Zástupce investora:		[např. Stavební správa východ]	
Adresa:		[adresa pracoviště zástupce investora]	
Zhotovitel díla:		Valbek, spol. s r.o.	
Adresa:		V Olšínách 2300/75, 100 00 Praha 10	
Kontakt:		T: +420 221 592 050 E: info@valbek.cz	
Zhotovitel částí/objektu:		Valbek, spol. s r.o.	
Adresa:		V Olšínách 2300/75, 100 00 Praha 10	
Kontakt:		T: +420 221 592 050 E: info@valbek.cz	
Hlavní projektant (HIP):		Ing. Jan Bušovský, Dr.	
Specialista:		Ing. Marcel Caltík	
Název stavby/akce:		Modernizace ŽST Rakovník	
		Označení investora: S631500849	
Název části:		Staniční zabezpečovací zařízení	
		Zakázka: 20PH61019	
Název objektu/díle části:		ŽST Rakovník, SZZ	
		Označení části: D.1.1.1	
		Označení objektu/komplexu: PS 11-01-11	
Název přílohy:		Schéma přezdí P2330	
		Číslo přílohy (typ/pořadí): 2. 047	
Název díle části přílohy:		-	
Odpovědný projektant:		Zpracovatel přílohy: Ing. Martin Tomovič	
Ing. Marcel Caltík			
Kraj:		Měřítko: 1:100	
Středočeský		Formáty: 3 x A4	
Katastrální území:		TUDU: viz textová část	
viz textová část		viz textová část	
Smluvní datum zpracování:		26.11.2024	
Označení investora:		Stupeň dokumentace: Část:	
S 6 3 1 5 0 0 8 4 9		- P D P S - - 0 1 1 1	
Objekt:		Podobjekt:	
P S 1 1 0 1 1		- - - 2 0 4 7	
Revize:		-	
-		0 1	