


Modernizace ŽST Rakovník


PS 11-03-13 Žst. Rakovník, trafostanice, DŘT

Osazení zařízení

Pohled na dveře

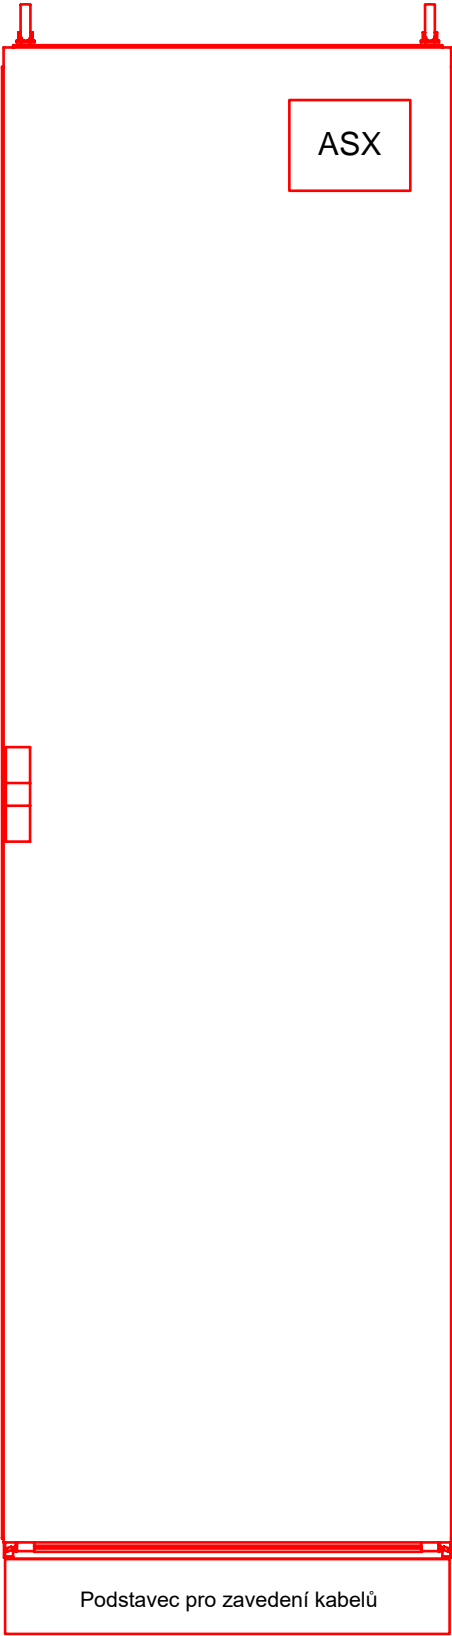

Čelní pohled
(vnitřní uspořádání)

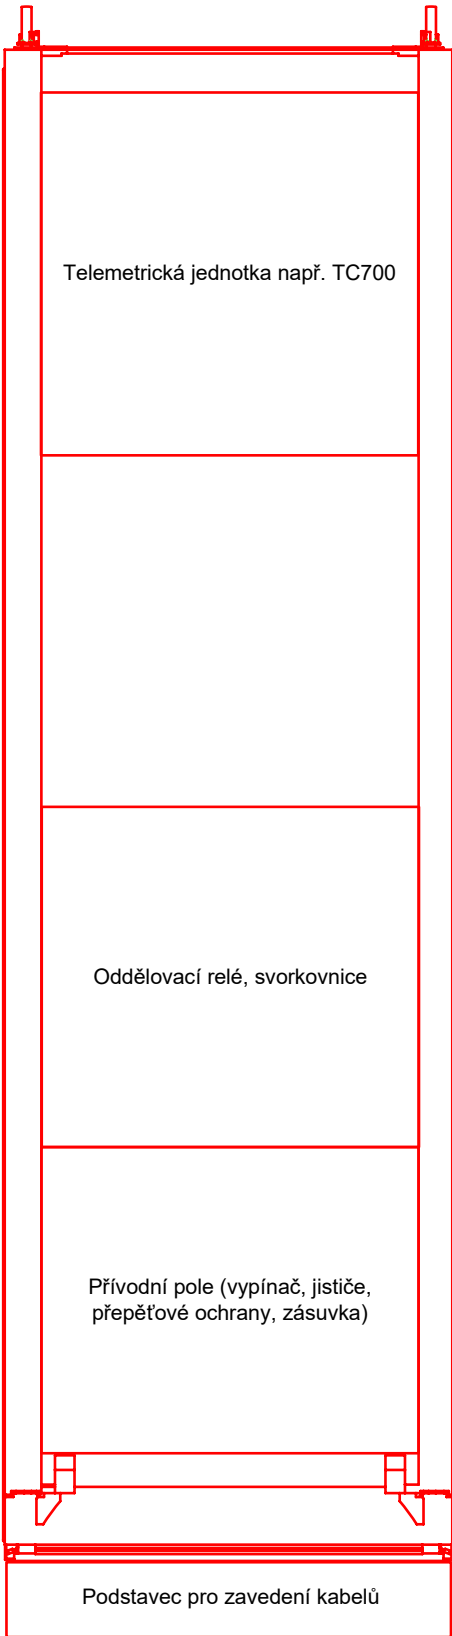

- Zařízení realizované v rámci tohoto PS
- Zařízení realizované v rámci souvisejících PS, SO
- Stávající zařízení

Jiná ověření:				Paré:			
Orientační schéma:				Razítko oprávněné osoby:			
Podpis:				Datum:			
Revize:	Datum:	Popis:		Kontroloval:			
P01	16.4.2024	Odevzdání dokumentace k připomínkovému řízení		Ing. Ja Lehnert			
001	26.11.2024	Odevzdání dokumentace se zapracovanými připomínkami		Ing. Jan Lehnert			
Stavebník/Investor:		Správa železnic, státní organizace				SPRÁVA ŽELEZNIC	
Adresa:		Dlážděná 1003/7, 110 00 Praha 1					
Zástupce investora:		[např. Stavební správa východ]					
Adresa:		[adresa pracoviště zástupce investora]					
Zhotovitel díla:		Valbek, spol. s r.o.					
Adresa:		V Olšinách 2300/75, 100 00 Praha 10					
Kontakt:		T: +420 221 592 050 E: info@valbek.cz					
Zhotovitel části/objektu:		ZAT, a.s.					
Adresa:		Písecká 16, 326 00 Plzeň					
Kontakt:		T: +420 377 438 111 E: zat@zat.cz					
Hlavní projektant (HIP):		Ing. Jan Bušovský, Dr.		Specialista:		Ing. Jaroslav Nitka	
Název stavby/akce:		Modernizace ŽST Rakovník		Označení investora:		S631500849	
				Zakázka:		20PH61019	
Název části:		Dispečerská řídicí technika (DŘT)		Označení části:		D.1.3.1	
Název objektu/díle části:		ŽST Rakovník, DKV, DŘT		Označení objektu/komplexu:		PS 11-03-12	
Název přílohy:		Osazení zařízení		Číslo přílohy (typ/pořadí):		2. 003	
Název díle části přílohy:		-		Stupeň dokumentace:		PDPS	
Odpovědný projektant:		Zpracovatel přílohy:		Měřítko:		-	
Ing. Marek Hořan		Ing. Tomáš Voráček		Formáty:		2 x A4	
Kraj:		Katastrální území:		TUDU:		viz textová část	
Středočeský		viz textová část		Smluvní datum zpracování:		26.11.2024	
Označení investora:		Stupeň dokumentace:		Část:		Objekt:	
S 6 3 1 5 0 0 8 4 9		- P D P S		- - D 1 3 1		- P S 1 1 0 3 1 2	
						Podobjeht:	
						Příloha:	
						Revize:	
						- 2 - 0 0 3 - 0 0 1	