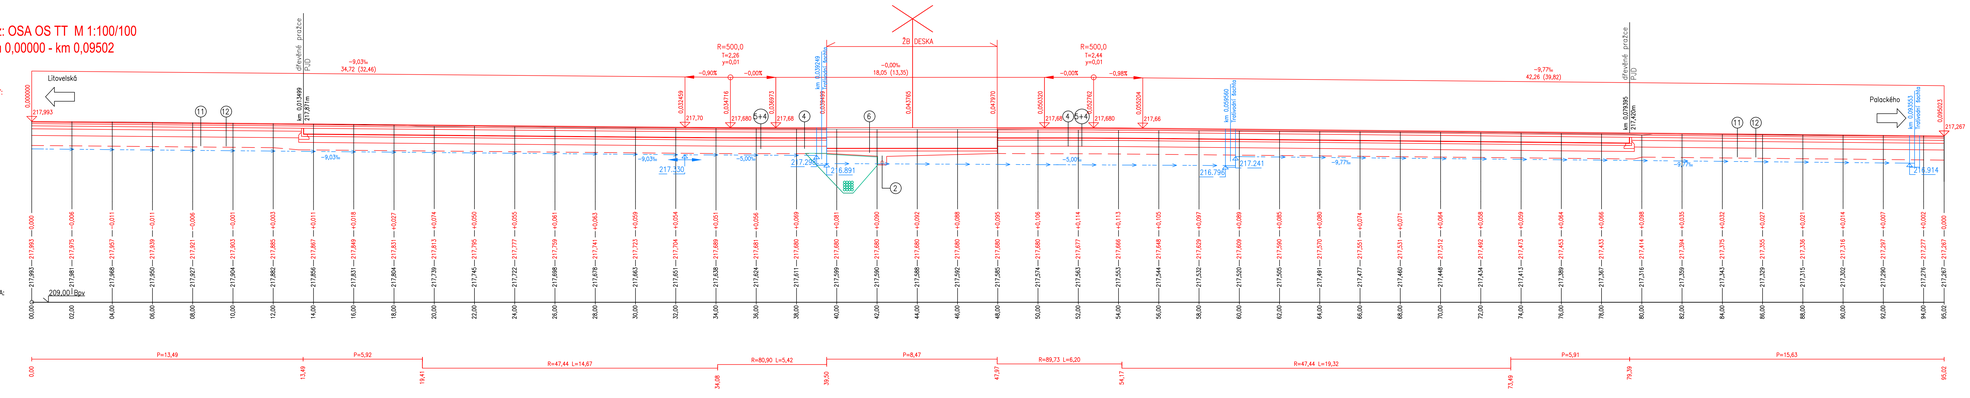
Podélný řez: OSA OS TT M 1:100/100
Rozsah: km 0,00000 - km 0,09502


SKLONOVÉ POMĚRY:
KÓTY NIVELETY:
KÓTY TERÉNU:
SROVNÁVACÍ ROVINA:
STANIČENÍ:
SMĚROVÉ POMĚRY:
Litovelská
Polackého
dřevěná pražce
PJD
ŽB DESKA
km 0,013459
km 0,028716
km 0,028913
km 0,029769
km 0,047765
km 0,047969
km 0,050200
km 0,050400
km 0,050504
km 0,093390
km 0,093590
km 0,093753
km 0,095023
-9,03%
34,72 (32,46)
-0,90%
-0,00%
-0,00%
18,05 (13,35)
-0,00%
-0,98%
-9,77%
42,26 (39,82)
-9,03%
-5,00%
-5,00%
-9,77%
217,993
217,680
217,680
217,680