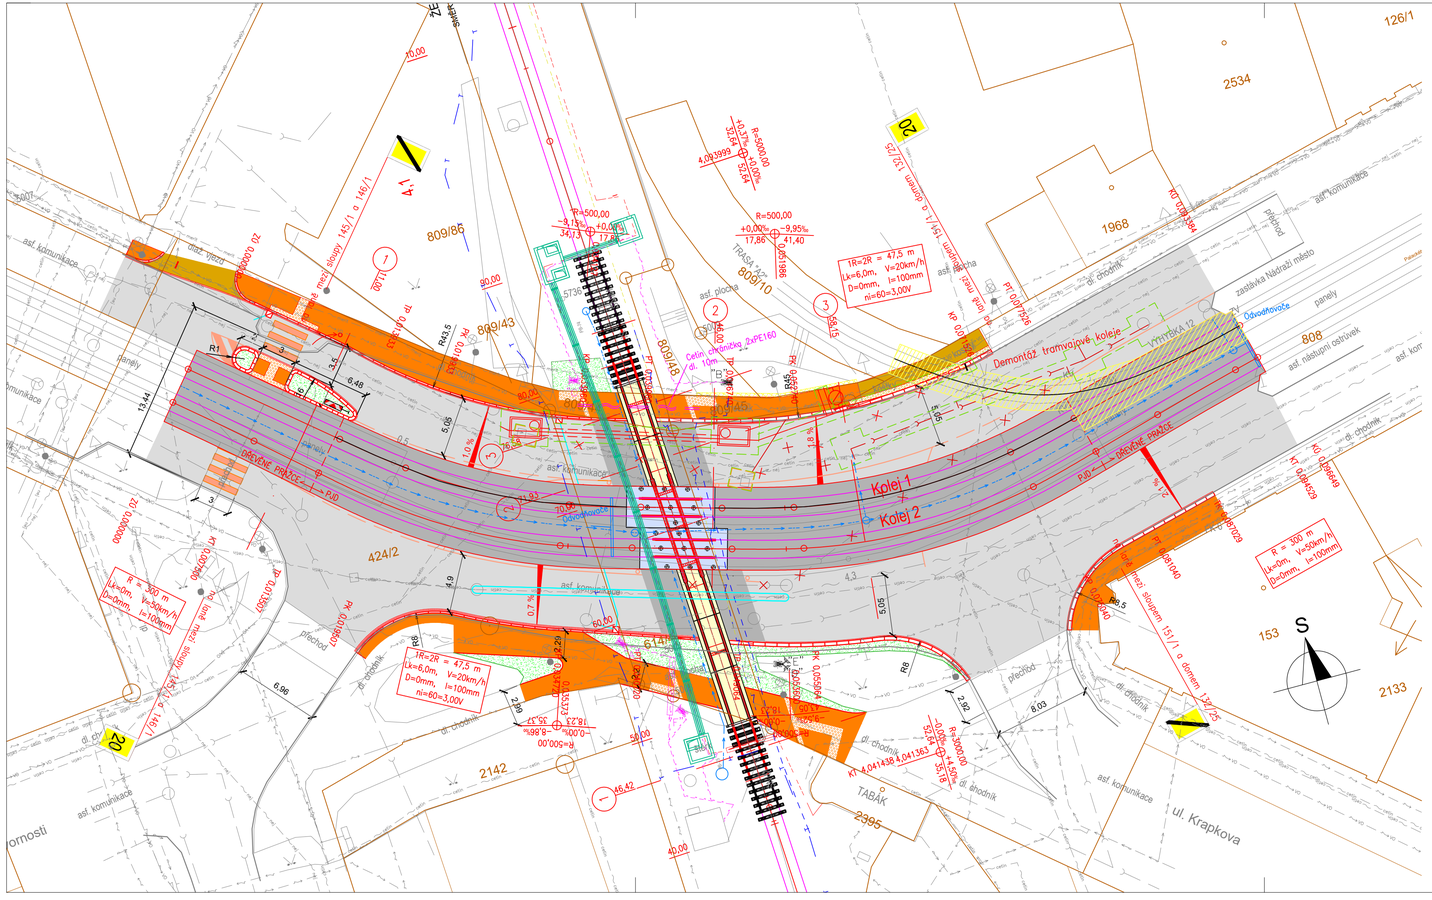

LEGENDA:

- ASFALTOVÝ BETON - KOMUNIKACE
- ASFALTOVÝ BETON - TRAMVAJOVÁ TRAŤ
- ŽULOVÁ KOSTKA
- BO-TRACK
- DEMONTÁŽ TRAMVAJOVÉ KOLEJE
- RELIÉFNÍ DLAŽBA
- CHODNÍK
- SJEZD
- VDZ
- ŠTĚRK
- ZELEŇ

- OSA NOVÉ KOLEJE, NOVÝ STAV
- KOLEJNICE
- STÁVAJÍCÍ STAV
- VYMEZENÍ JÍZDNÍCH PRUHŮ

LEGENDA STÁVAJÍCÍCH SÍTÍ:

- PLYNOVODNÍ POTRUBÍ
- SDĚLOVACÍ KABELY CETIN
- SDĚLOVACÍ KABELY NEJ
- SDĚLOVACÍ KABELY MERIT
- KABELY MIN. OBRANY
- VODOVOD
- KANALIZACE
- NN PODZEMNÍ VEDENÍ
- VEŘEJNÉ OSVĚTLENÍ

GEODETICKY ZAMĚŘENÉ SÍTĚ

- ČD TELEMATIKA
- SPRÁVA ŽELEZNIC SEE
- SPRÁVA ŽELEZNIC SSZT

SÍTĚ NAVAZUJÍCÍ STAVBY

- SÍTĚ NN VO
- ZABEZPEČOVACÍ ZAŘÍZENÍ

Ing. MICHAL BŘEZINA
autorizovaný inženýr pro dopravní stavby
ČKAIT - 1202981

Datový podklad ČÚZK
Souřadnicový systém : S - JTSK
Výškový systém : B.p.v.

Formát: 4A4

Akce :

Oprava tramvajového křížení v km 4,064 v žst. Olomouc město

Objednatel :

Správa železnic, státní organizace
Dlážděná 1003/7, 110 00 Praha 1
Oblastní ředitelství Ostrava
Muglinovská 1035, 702 00 Ostrava

Objednatel :

Dopravní podnik města Olomouce, a.s
Koželužská 563/1, 77900 Olomouc

Hlavní zhotovitel :

PRO CEDOP s.r.o.
Milady Horákové 893
272 01 Kladno
IČ 271 74 069, DIČ CZ 271 74 069

Podzhotovitel :

Ing. Michal Březina
Revoluční 1056/9, 77900 Olomouc
www.mbprojekta.cz, brezina@mbprojekta.cz

Souprava :

Vedoucí projektu: Ing. Tomáš Tužín	Kreslil: Ing. Michal Březina
Kraj : Olomoucký	KÚ : Nová Ulice

Stavební objekt :

SO 662 Přejezdová konstrukce a úprava traťové koleje

Situace

Datum	12 / 2024
Stupeň	PDPS
Měřítko	1:250
Část PD:	stav.
Příloha	D.2.1.7.2